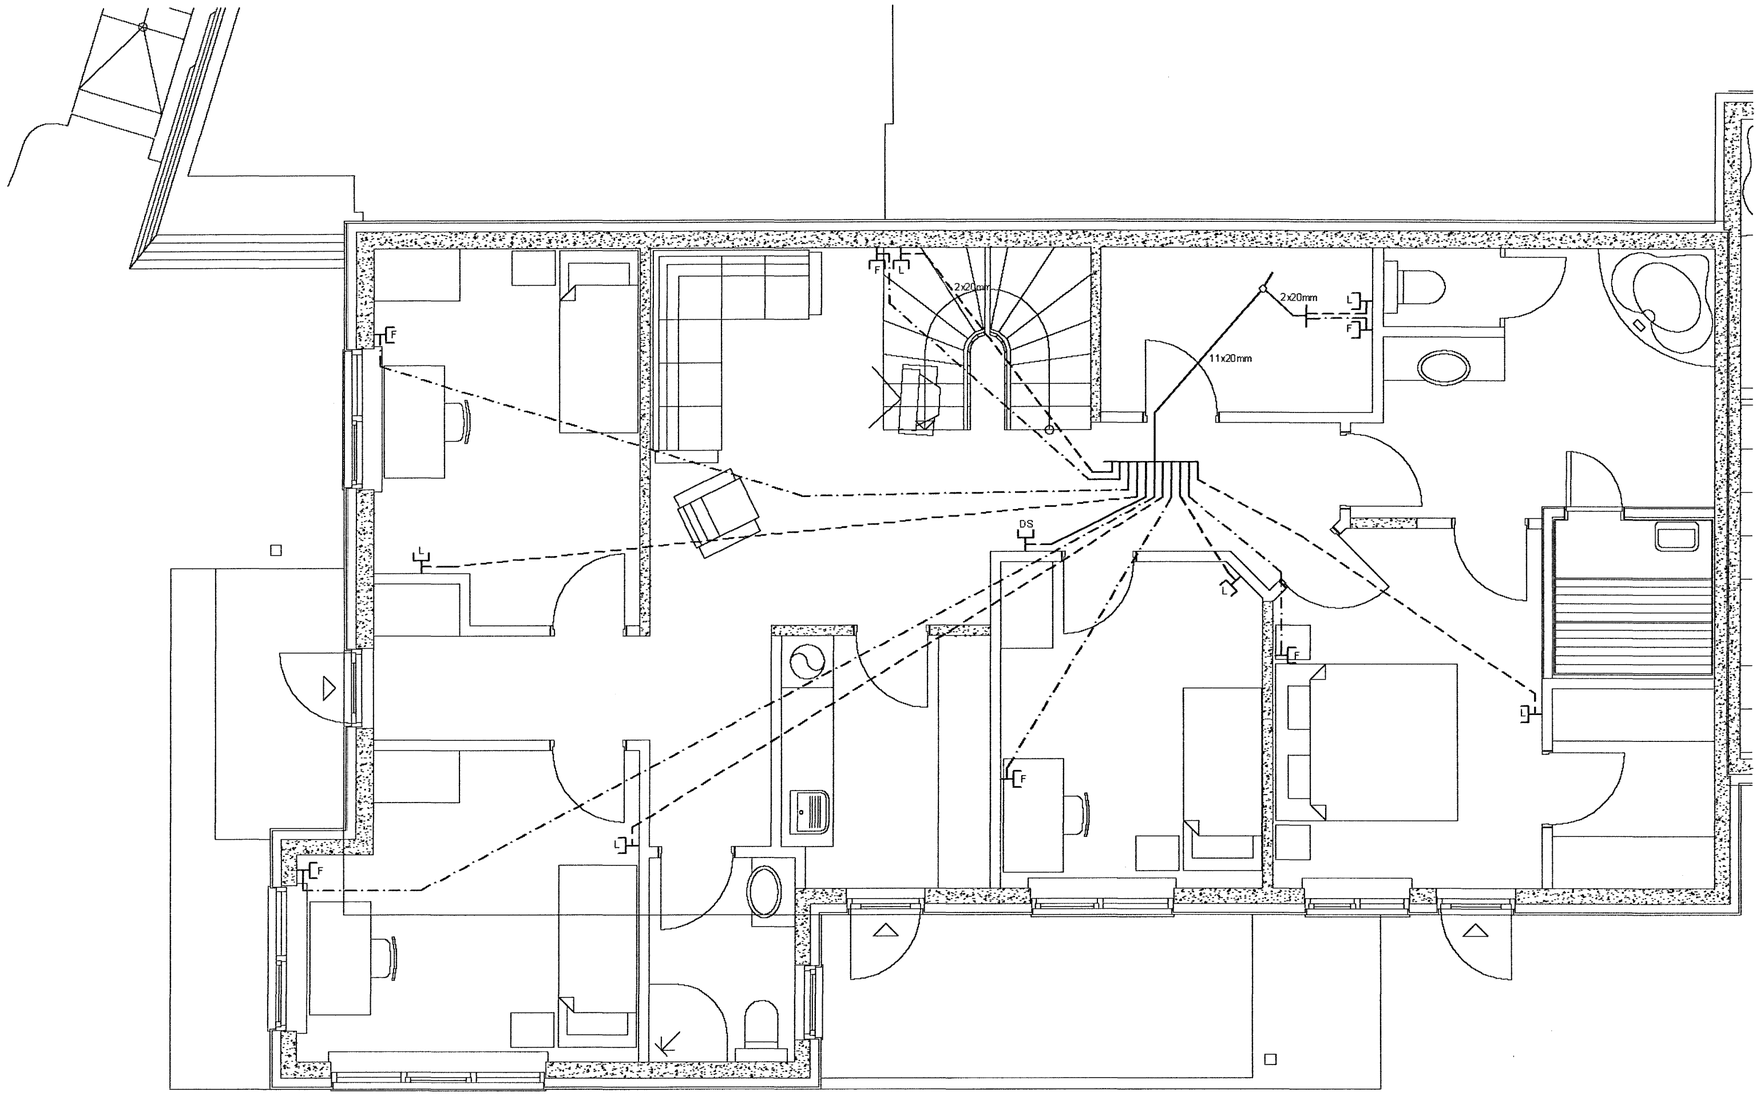

YFIRFARIÐ
23.05.'07
ÁÞÍ

Br.	Dags.	Breyting	Br.	Sþ.

FURUÁS 17
220HAFNARFJÖRÐUR
SMÁSPENNA

E lýs ehf
Raflagnateikningar
Furuvellir 17, 221 Hafnarfjörður
s. 555-4750 gsm. 897-6530

Hannað:	Teiknað:	Yfirfarið:
þKK	VEC	þKK

Samþykkt: Þórður C Kt.: 040851-4969

Tölvuskrá: C:\2007\718-07 Furuas 15-17\raflogn\Furuas 15-17.dwg

Mkv.	Blaðstærð:
1:50	A2

Dags.	Nr:	Blað:
10-05-07	718-07	106