
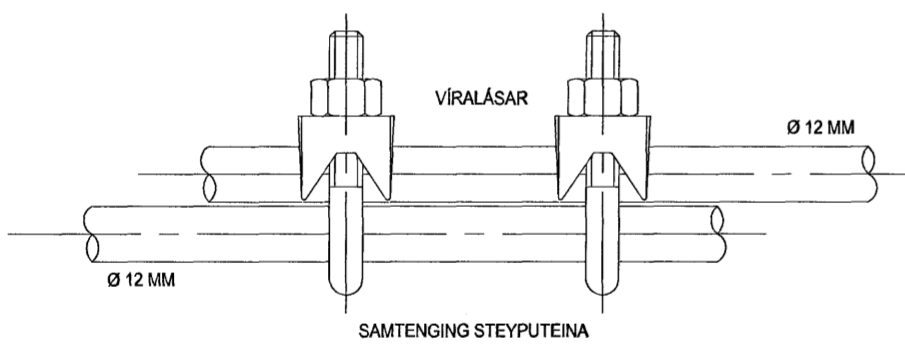



GRUNNMYND SÖKKULVEGGJA

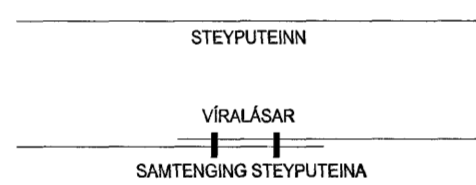

SETJA SKAL TVO VÍRALÁSA
Á HVER SAMSKEYTL


TENGJA SKAL SAMAN TVO NEDSTU JÁRNIN Í SÖKKULVEGGJUM
ALLAN ÚTHRINGINN OG AD UPPTAKI Í TENGIBOX.
Í RADHÚS, PARHÚS OG HLIDSTÆÐ HÚS ER LEYFILEGT AD TENGJA
SAMEIGINLEGAN ÚTHRING EN TENGIBOX OG TENGING VERÐI
VIÐ HVERJA HEIMTAUG.

SÖKKULSKAUT

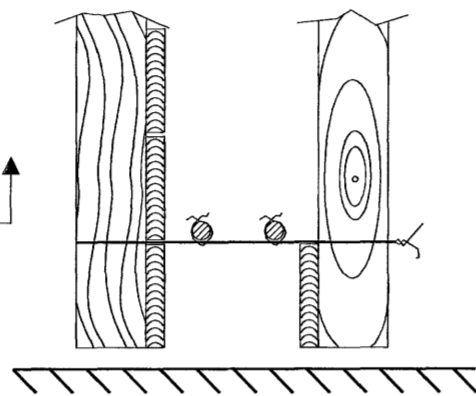

SNID A-A Í SÖKKULVEGG

SÝND ERU 2 NEDSTU STEYPUSTYRKJARJÁRN
Í STEYPUMÓTI OFAN Á NEDSTU MÓTAVIRUM.

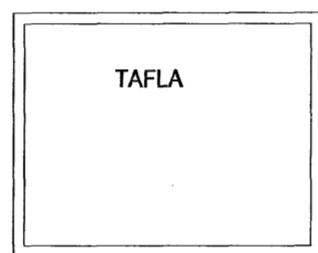

TAFLA


10" KOPARVÍR Í PÍPU TENGIST
EFTIR ATVIKUM Á
PE-EDA PEN-SKINNU Í TÖFLU.

TENGIBOX FYRIR SÖKKULSKAUT
SKAL ÁVALLT VERA SÝNILEGT
OG ADGENGILEGT. STAÐSETT
VIÐ VATNSINNTÖK EÐA UNDIR TÖFLU.


TENGIBOX

EÐ TENGÐAR ERU FLEIRI TAUGAR
Í BOXID SKAL NOTA SAFNSKINNU
ÞANNIG AD AÐVÆLT SÉ AD LOSA
HVERJA TAUG TIL MÆLINGA.


TRYGGJA SKAL RÉTTA NOTKUN
ÞESSARA JÁRNA MED ÖRUGGRI
MERKINGU.

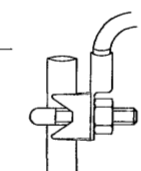

Ø 8 MM

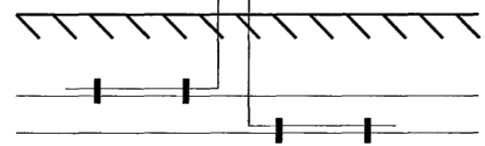

SNID Í TÖFLUVEGG

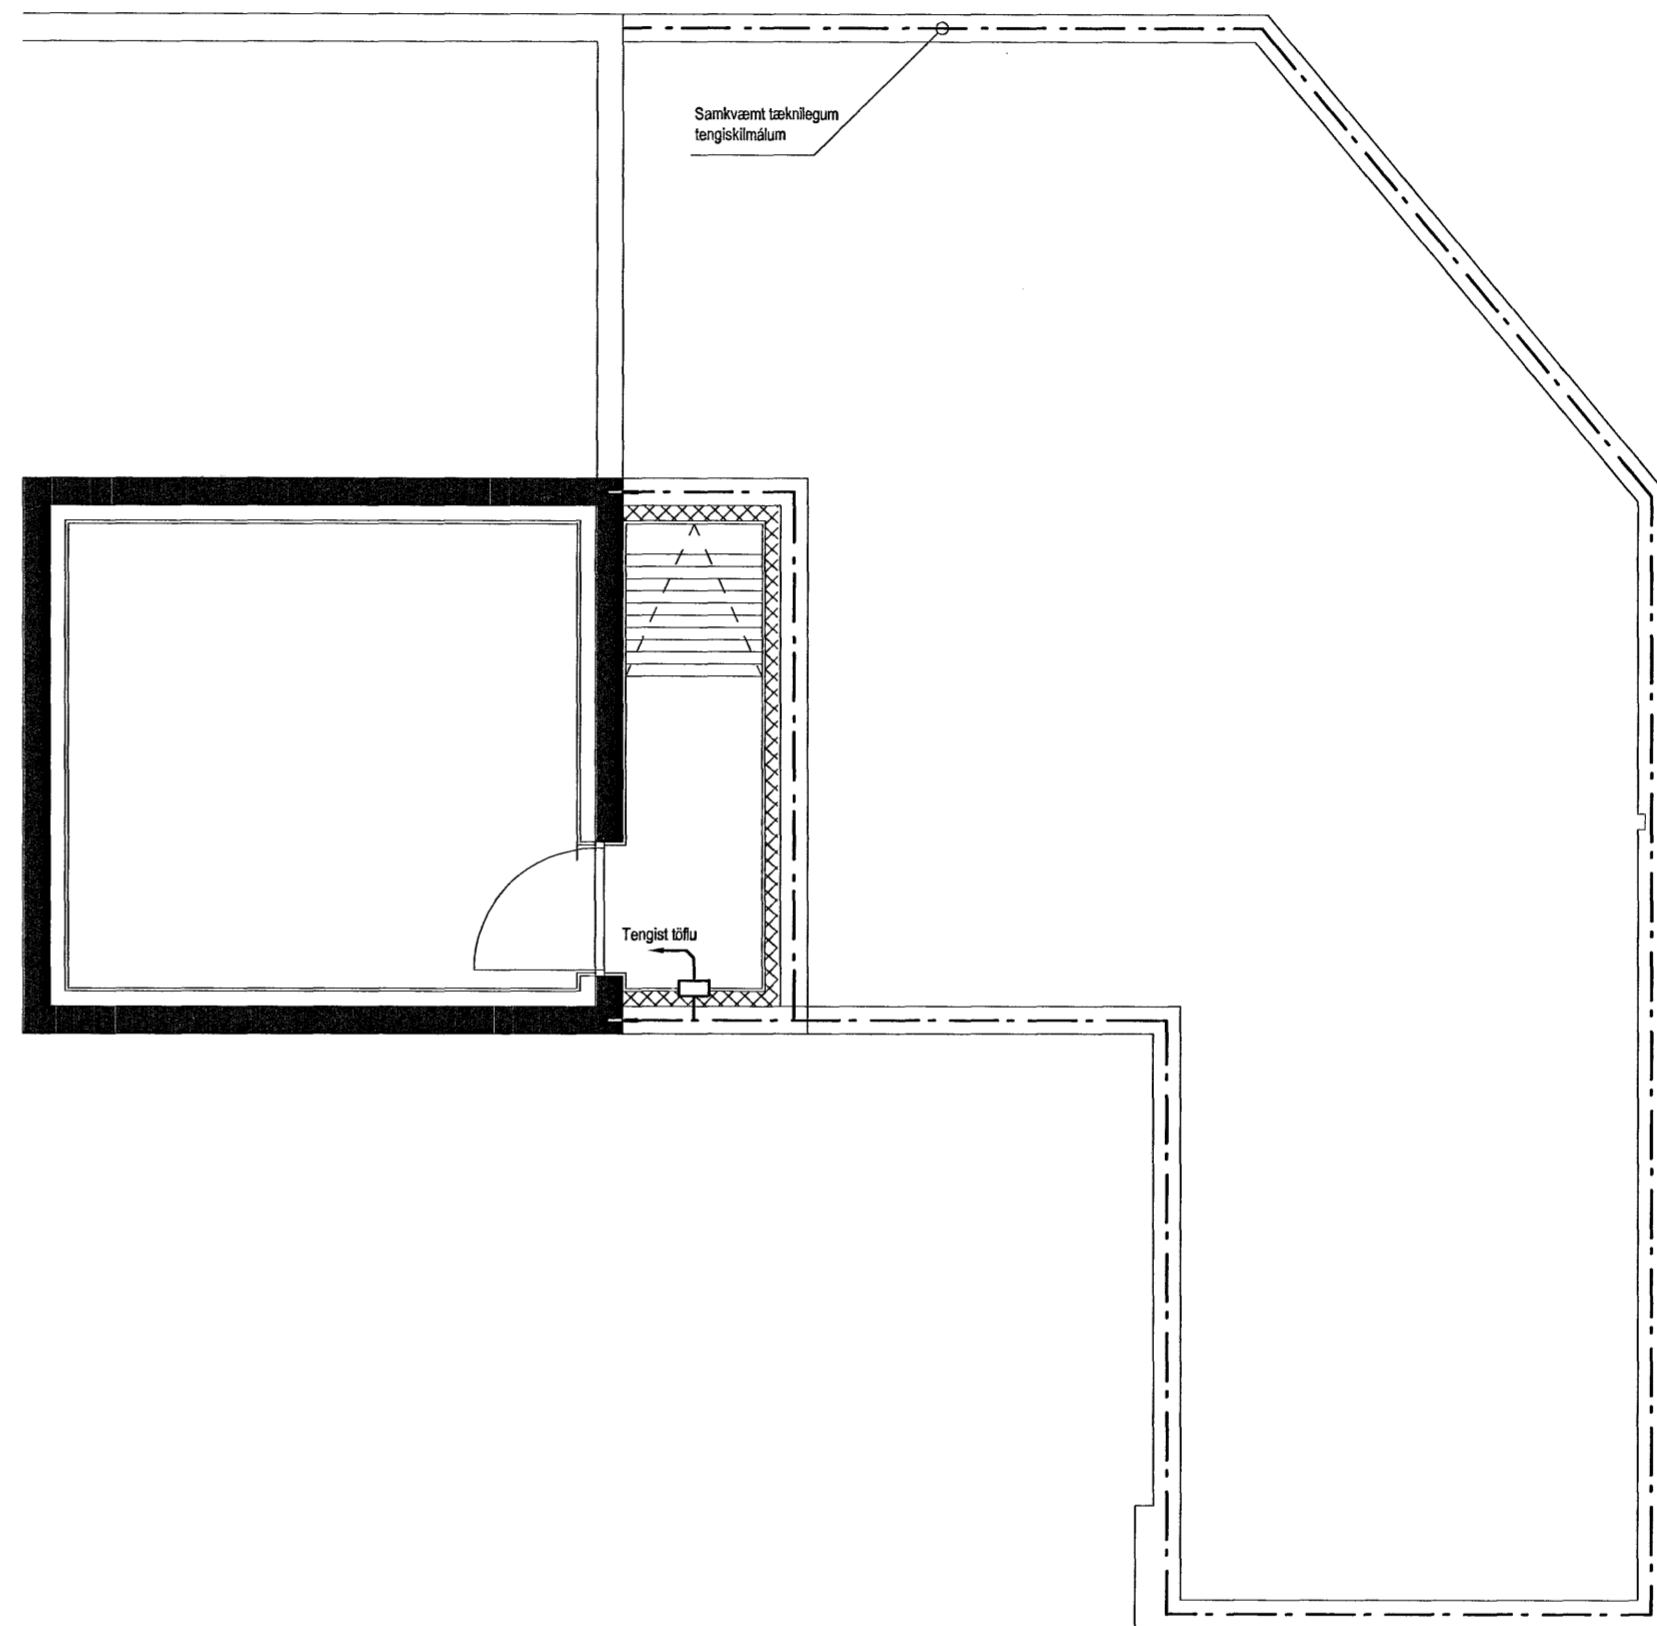

GRUNNMYND
KJALLARA

PÁLHAR KRISTJÓNSSON ARKITEKT
GÖTULÍ 13 101
REKINGISVÍK

Breytingar:	Dagsein:	11.05.2007	Ógauthvart 9 203 Kópavogi rafmiðun @ rafmiðun.is	Verkefni:	Rafagnir - Sökkulskaut	Mkv:	1 : 50
1	Teiknað:	Gísli Þór Pétursson	4460896-2239	www.rafmiðun.is		Verkhúll:	Sökkulskaut
2	Þannað:	Rafmiðun				Staður:	Mávahraun 7
3	Yfirfarit:	Rafmiðun				Samræmingarhönnuður:	
4	Samþykkt:	<i>[Signature]</i>	kt:160766-3449	Sími: +354 5403500	Fax: +354 5403501		