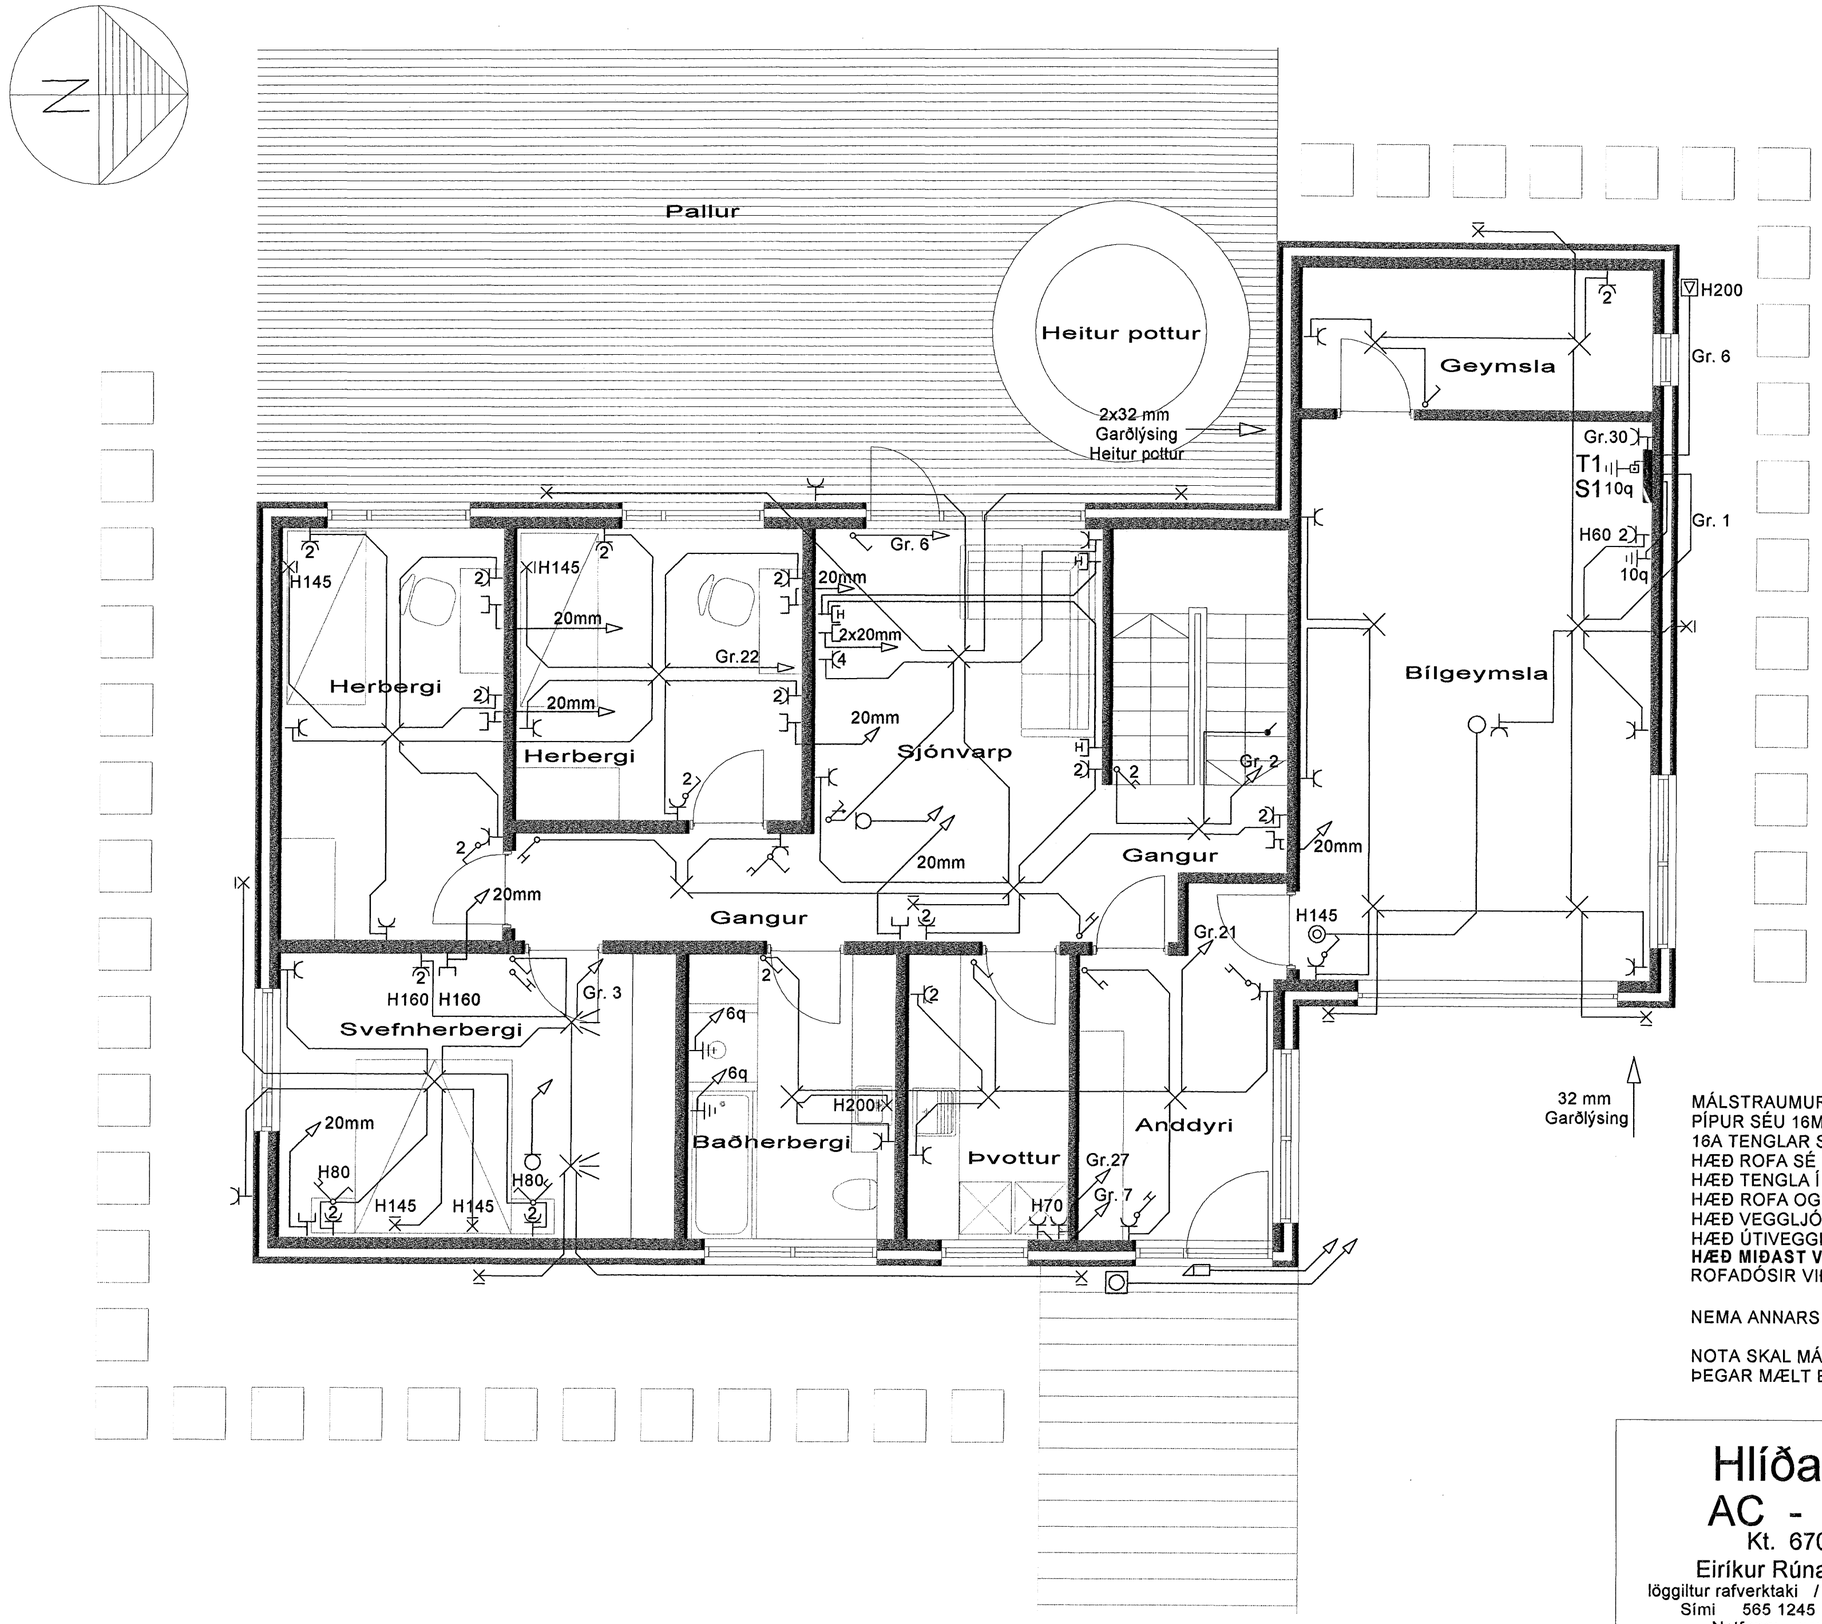

JARÐBINDING
ROFI
SAMROFI
KROSSROFI
DIMMIR
TENGILL
TENGIDÓS VEGG
VEGGLJÓS
TENGIDÓS LOFT
LOFTLJÓS
LJÓSNEMI
INNFELT HALOGEN LJÓS 12V
SPENNUBREITIR DIMMANLEGUR 12V
ÞRÍSTIROFI
HÁTALARATENGILL
LOFTNET
SÍMI, TÖLVUTENGILL
DYRASÍMI HÆÐ 130
DYRASÍMAÚTISTÖÐ HÆÐ 125
SEGULLÆSING

MÁLSTRAUMUR ROFA OG TENGLA SÉ 10A
PÍPUR SÉU 16MM OG VÍR 1,5q
16A TENGLAR SÉ 2,5q
HÆÐ ROFA SÉ 105 CM OG TENGLA SÉ 20 CM
HÆÐ TENGLA Í ELDHÚSI, BAÐI OG ÞVOTTAHÚSI SÉ 105 CM
HÆÐ ROFA OG TENGLA BÍLGEYMSLU OG GEYMSLU SÉ 110 CM
HÆÐ VEGGLJÓSA SÉ 190 CM
HÆÐ ÚTIVEGGLJÓSA SÉ 200 CM ÚTITENGLA 70CM
HÆÐ MIÐAST VIÐ FULLFRÁGENGIÐ GÓLF
ROFADÓSIR VIÐ HURÐARGÖT SKULU VERA LÓÐRÉTTAR

NEMA ANNARS SÉ GETIÐ

NOTA SKAL MÁLSETTAR ARKITEKTATEIKNINGAR
ÞEGAR MÆLT ER FYRIR MILLIVEGGJUM

Hlíðarás 35, 221 Hafnarfirði

AC - Raf ehf
Kt. 670803 - 2520
Eiríkur Rúnar Þorvarðarson
löggiltur rafverktaki / löggiltur raflagnahönnuður
Sími 565 1245 GSM 898 4370
Netfang: www.ac.is ac@ac.is

Teiknað Apríl 2007
Hannað E R Þ

Rafmagn 1.H
Smáspenna 1.H

Kvarði 1 : 50
Blað 1 af 4
Neisluv. Hitav. Suðurnesja

Breiting nr. 1