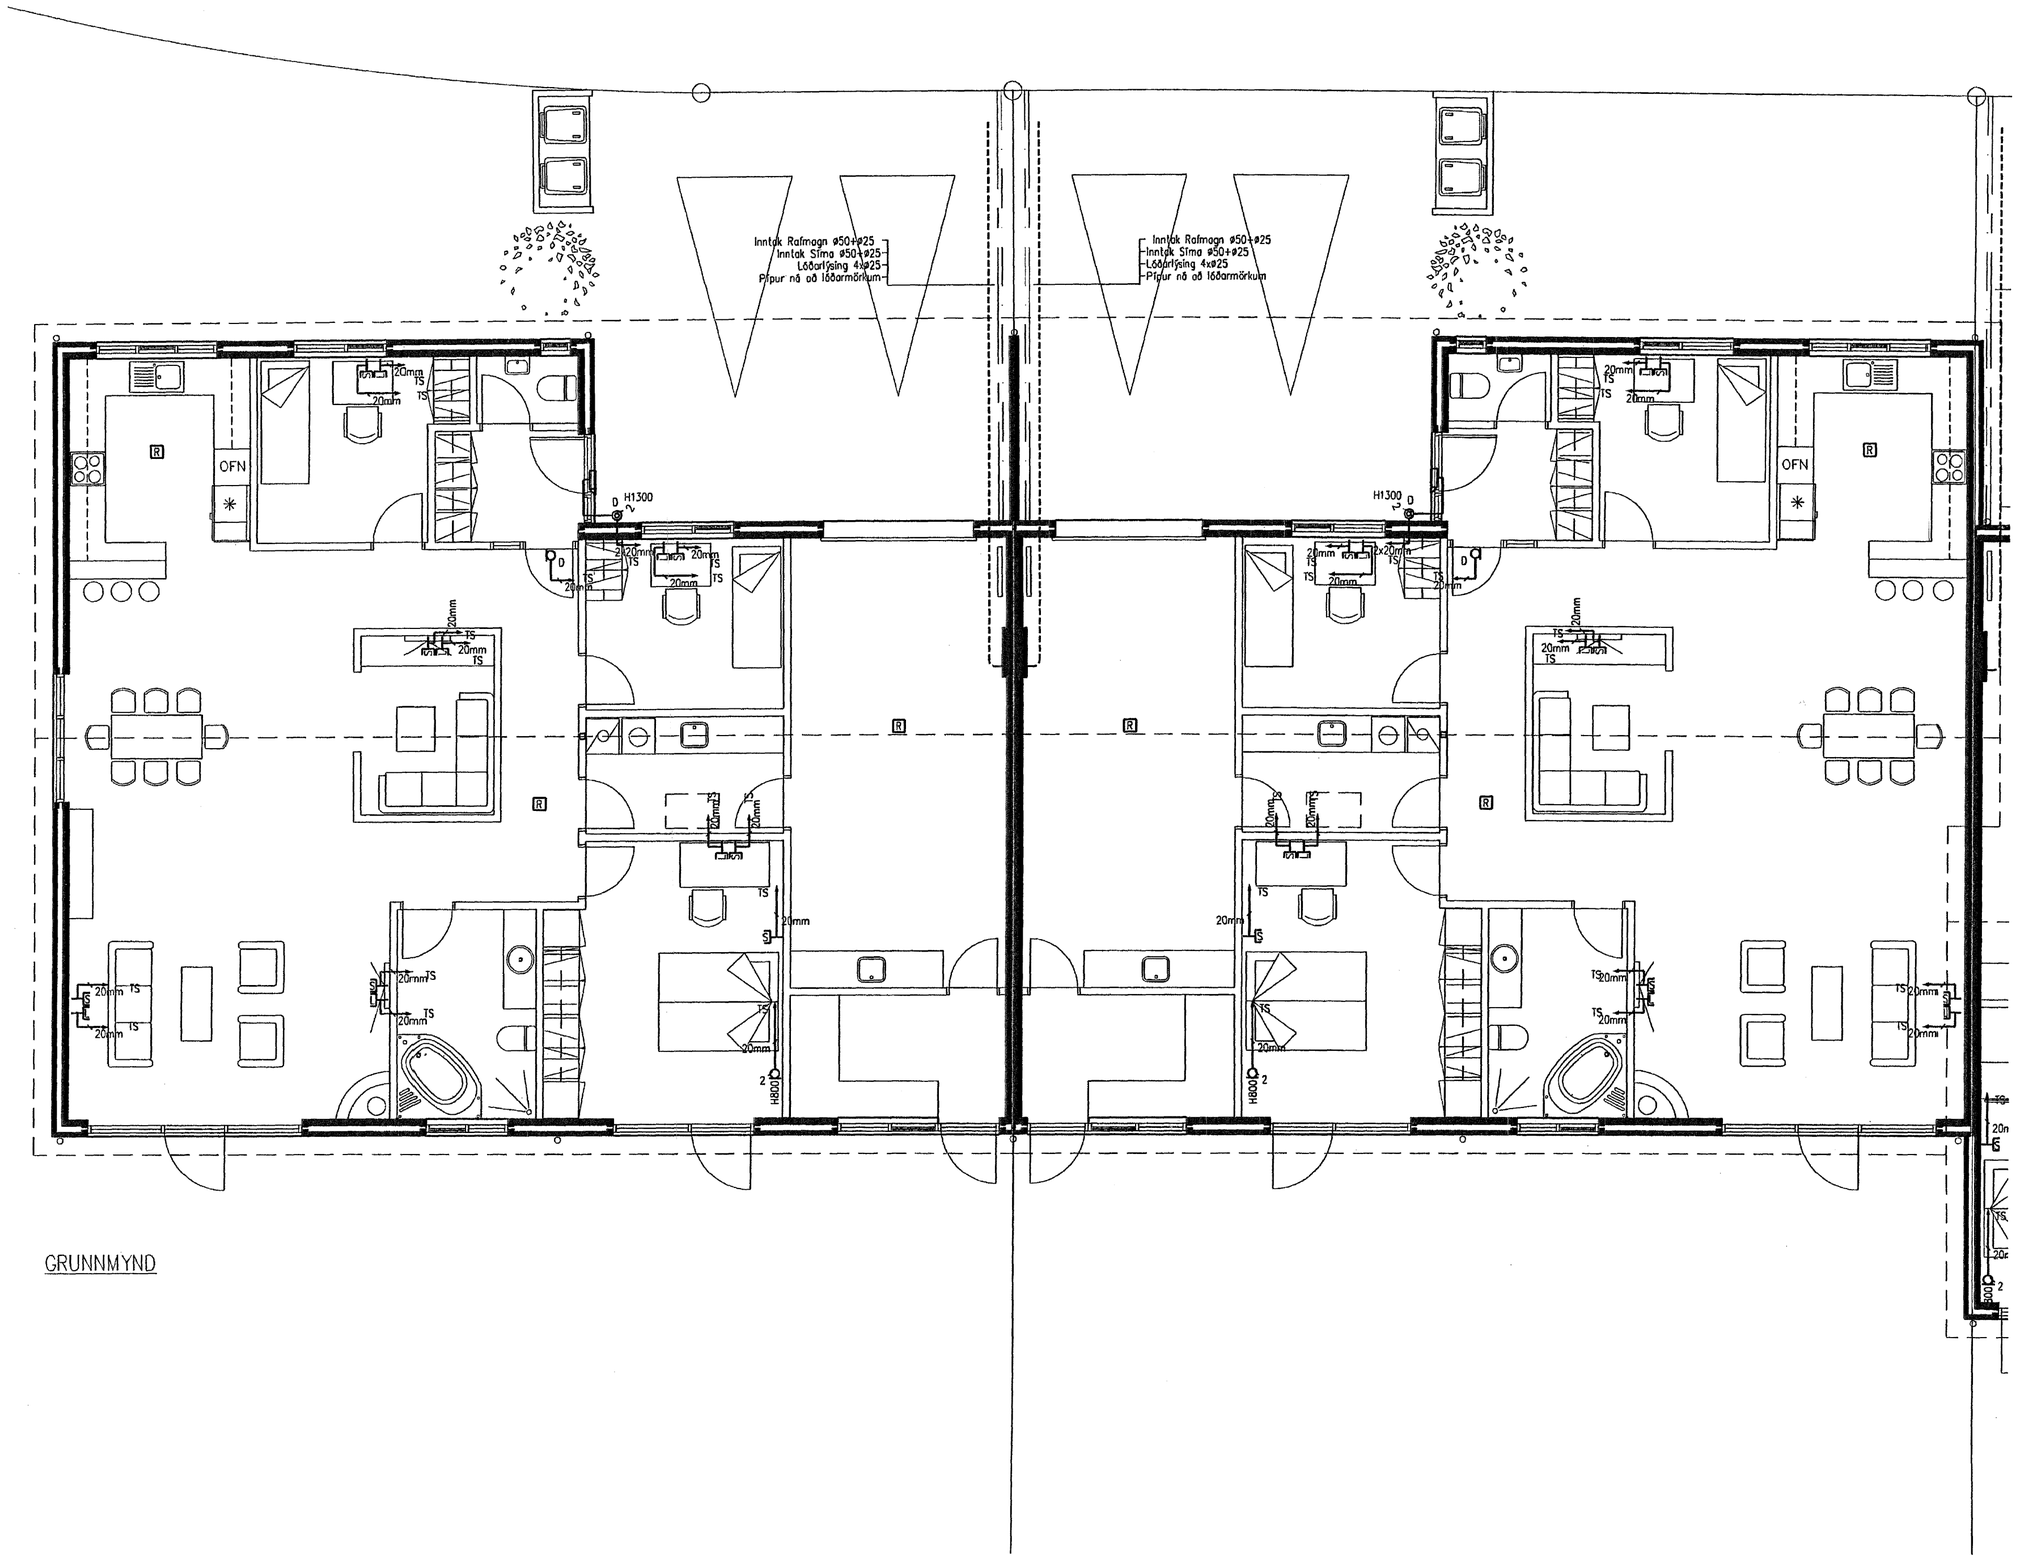

GRUNNMYND

Undirritun samræmingarhönnuðar:

Útg.	Dags.	Breyting	Hön.	Yf.	SÞ.
A	2007-04-11	VERKTEIKNINGAR			

DREKAVELLIR 55-59
RAÐHÚS
RAFLAGNIR
SMÁSEPNNA HÚS 59 OG 57

VST Verkfræðistofa Sigurðar Thoroddsen hf.
Kaupvangi 2, 700 Egilsstaðir, kt. 611278-0289
Sími: 577 5007 Fax: 577 5009, veffang: www.vst.is

Hannað:	Teiknað:	Yfirfarið:	Mkv.
BMH	BMH	BS	1:50

Samþykkt fh. VST hf.: Bergur H. Kt.: 080266-5299

Tölvuskrá: K:\2006-12\36\teikn\raf\DRV-6201.dwg — Blaðstærð: A1

Dags.: apr.-07 — Nr.: 2006.1236 6.201 A

© ÖLL AFNOT OG AFRITUN TEKNINGA, AÐ HLUTA EÐA Í HELD ER HÁÐ SKRIFLEGU LEYFI HÖFUNDA