


- Innjak Rafmagn 450+425
 - Innjak Síma 450+425
 - L600/150 4x425
 - Pífur ná að 160armörkum

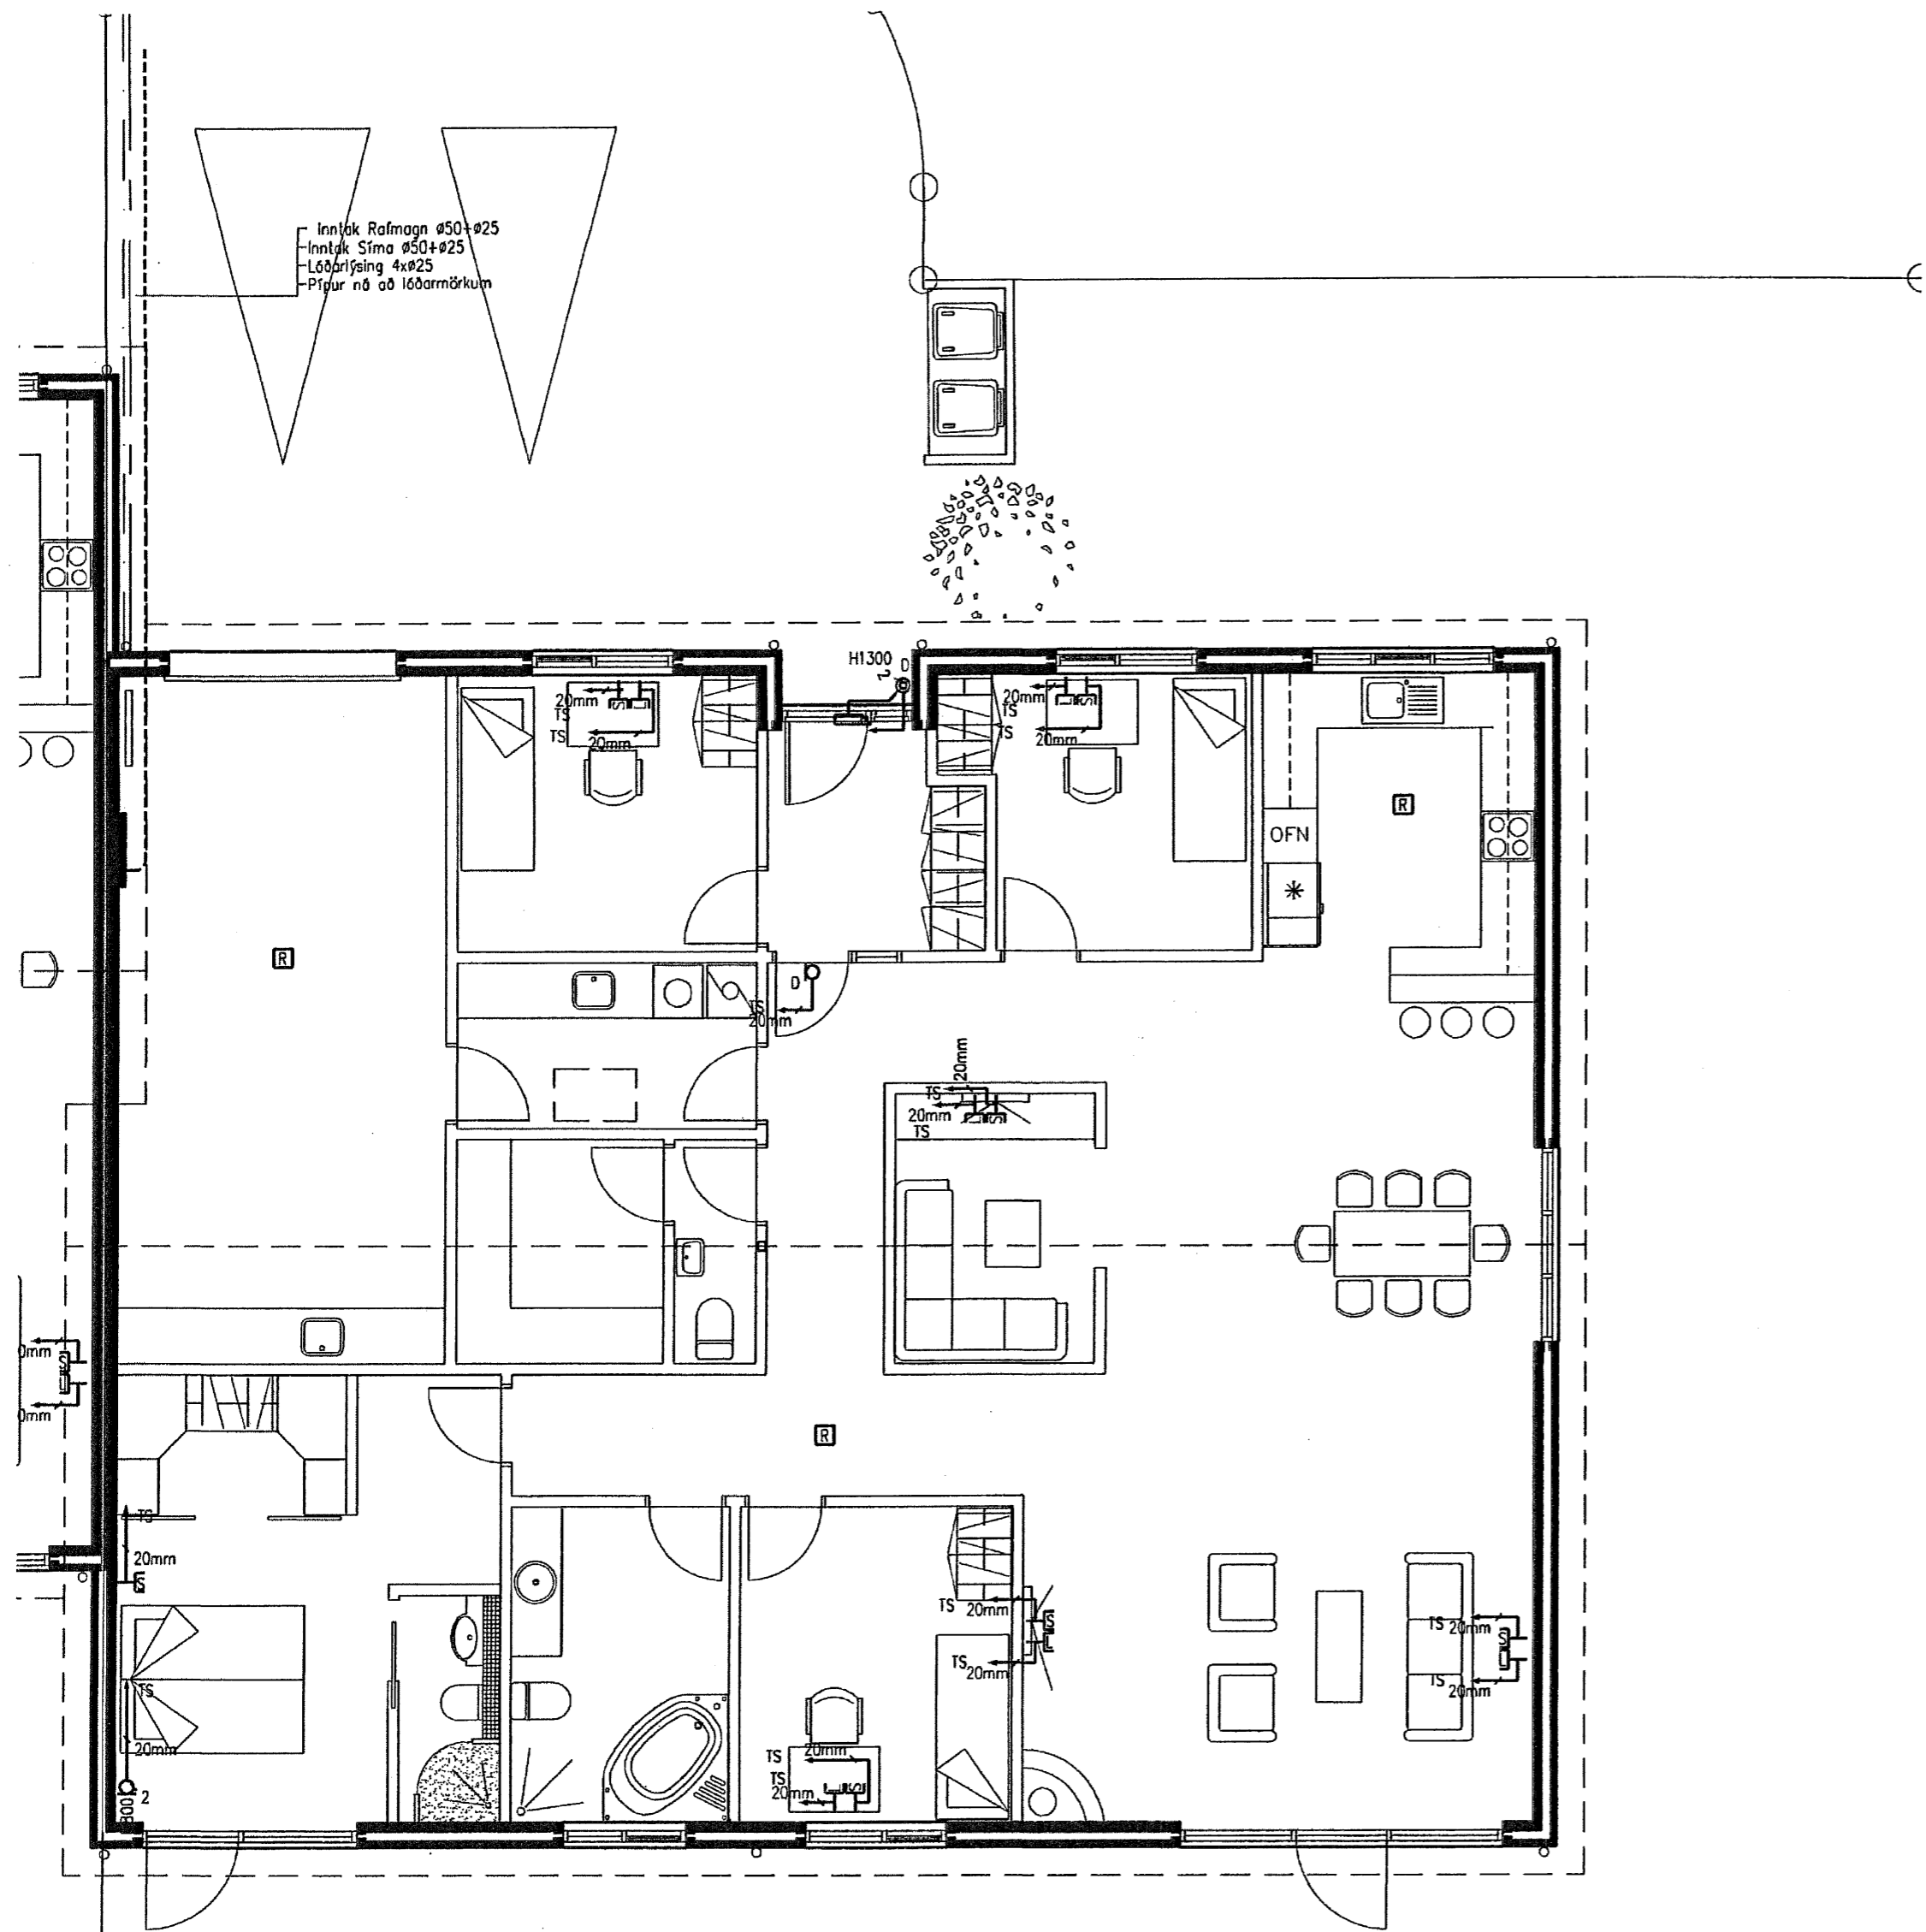

Undirritun samráðingartönnuð:

GRUNNMYND

| | | | | | | | | | |
|---|-------------------------------------|------------|-----------|----------------|-----|-------|------|--|--|
| A | | 2007-04-11 | | VERKTEIKNINGAR | | | | | |
| Ötq. | Dags. | Breyting | | Höfn. | Yf. | Sp. | | | |
| DREKAVELLIR 55-59 RADHÚS RAFLAGNIR LÁGSEPNNA HÚS 55 | | | | | | | | | |
| VST Verkfæðistofa Sigurðar Thoroddsen hf. <small>Kopavogur 2, 700 Egilshóli, kt. 011278-0209 Sími 577 5007 Fax 577 5009, vefvangi www.vst.is</small> | | | | | | | | | |
| Hönnuð: | BMH | Tekni: | BMH | Skil: | BS | Mikv. | 1:50 | | |
| Sömdukt: | <i>Deep Han 0802665245</i> | | | | | | | | |
| Tilvistar: | K:\2006-12\36\tekn\raf\DRV-6201.dwg | | | | | | | | |
| Daga: | apr.-07 | Nr: | 2006.1236 | Bláskali: | A1 | | | | |
| <small>© ÖLL AÐHÖF OG AFTUR TEIÐNICA, AÐ HAFUÐ EÐA Í HEILD ER HÁÐ SKIPLEGGI LEYFI HÖFUNNA</small> | | | | | | | | | |