


T2-T3

3N ~ 400/230V

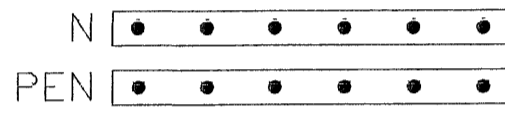


Lekaliði  
63/0.03A




Kvísl frá T1

T4-T5

3N ~ 400/230V

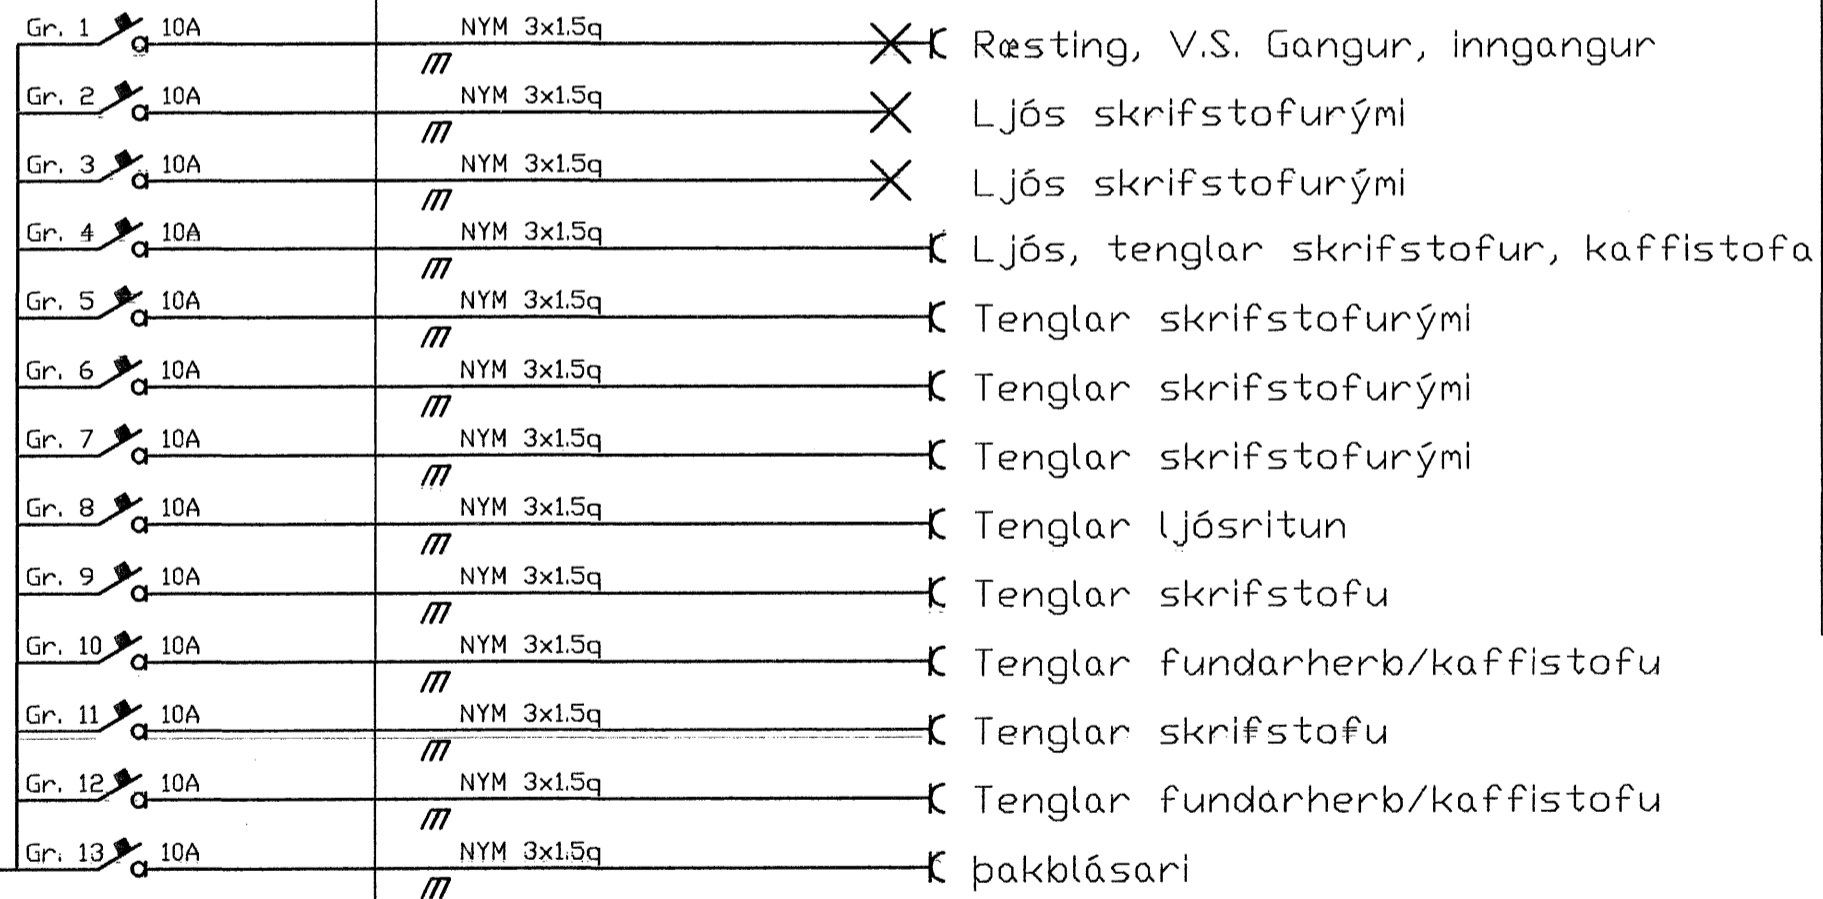


Lekaliði  
63/0.03A

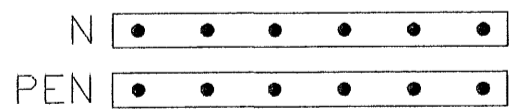

Kvísl frá T1

T1

3N ~ 400/230V

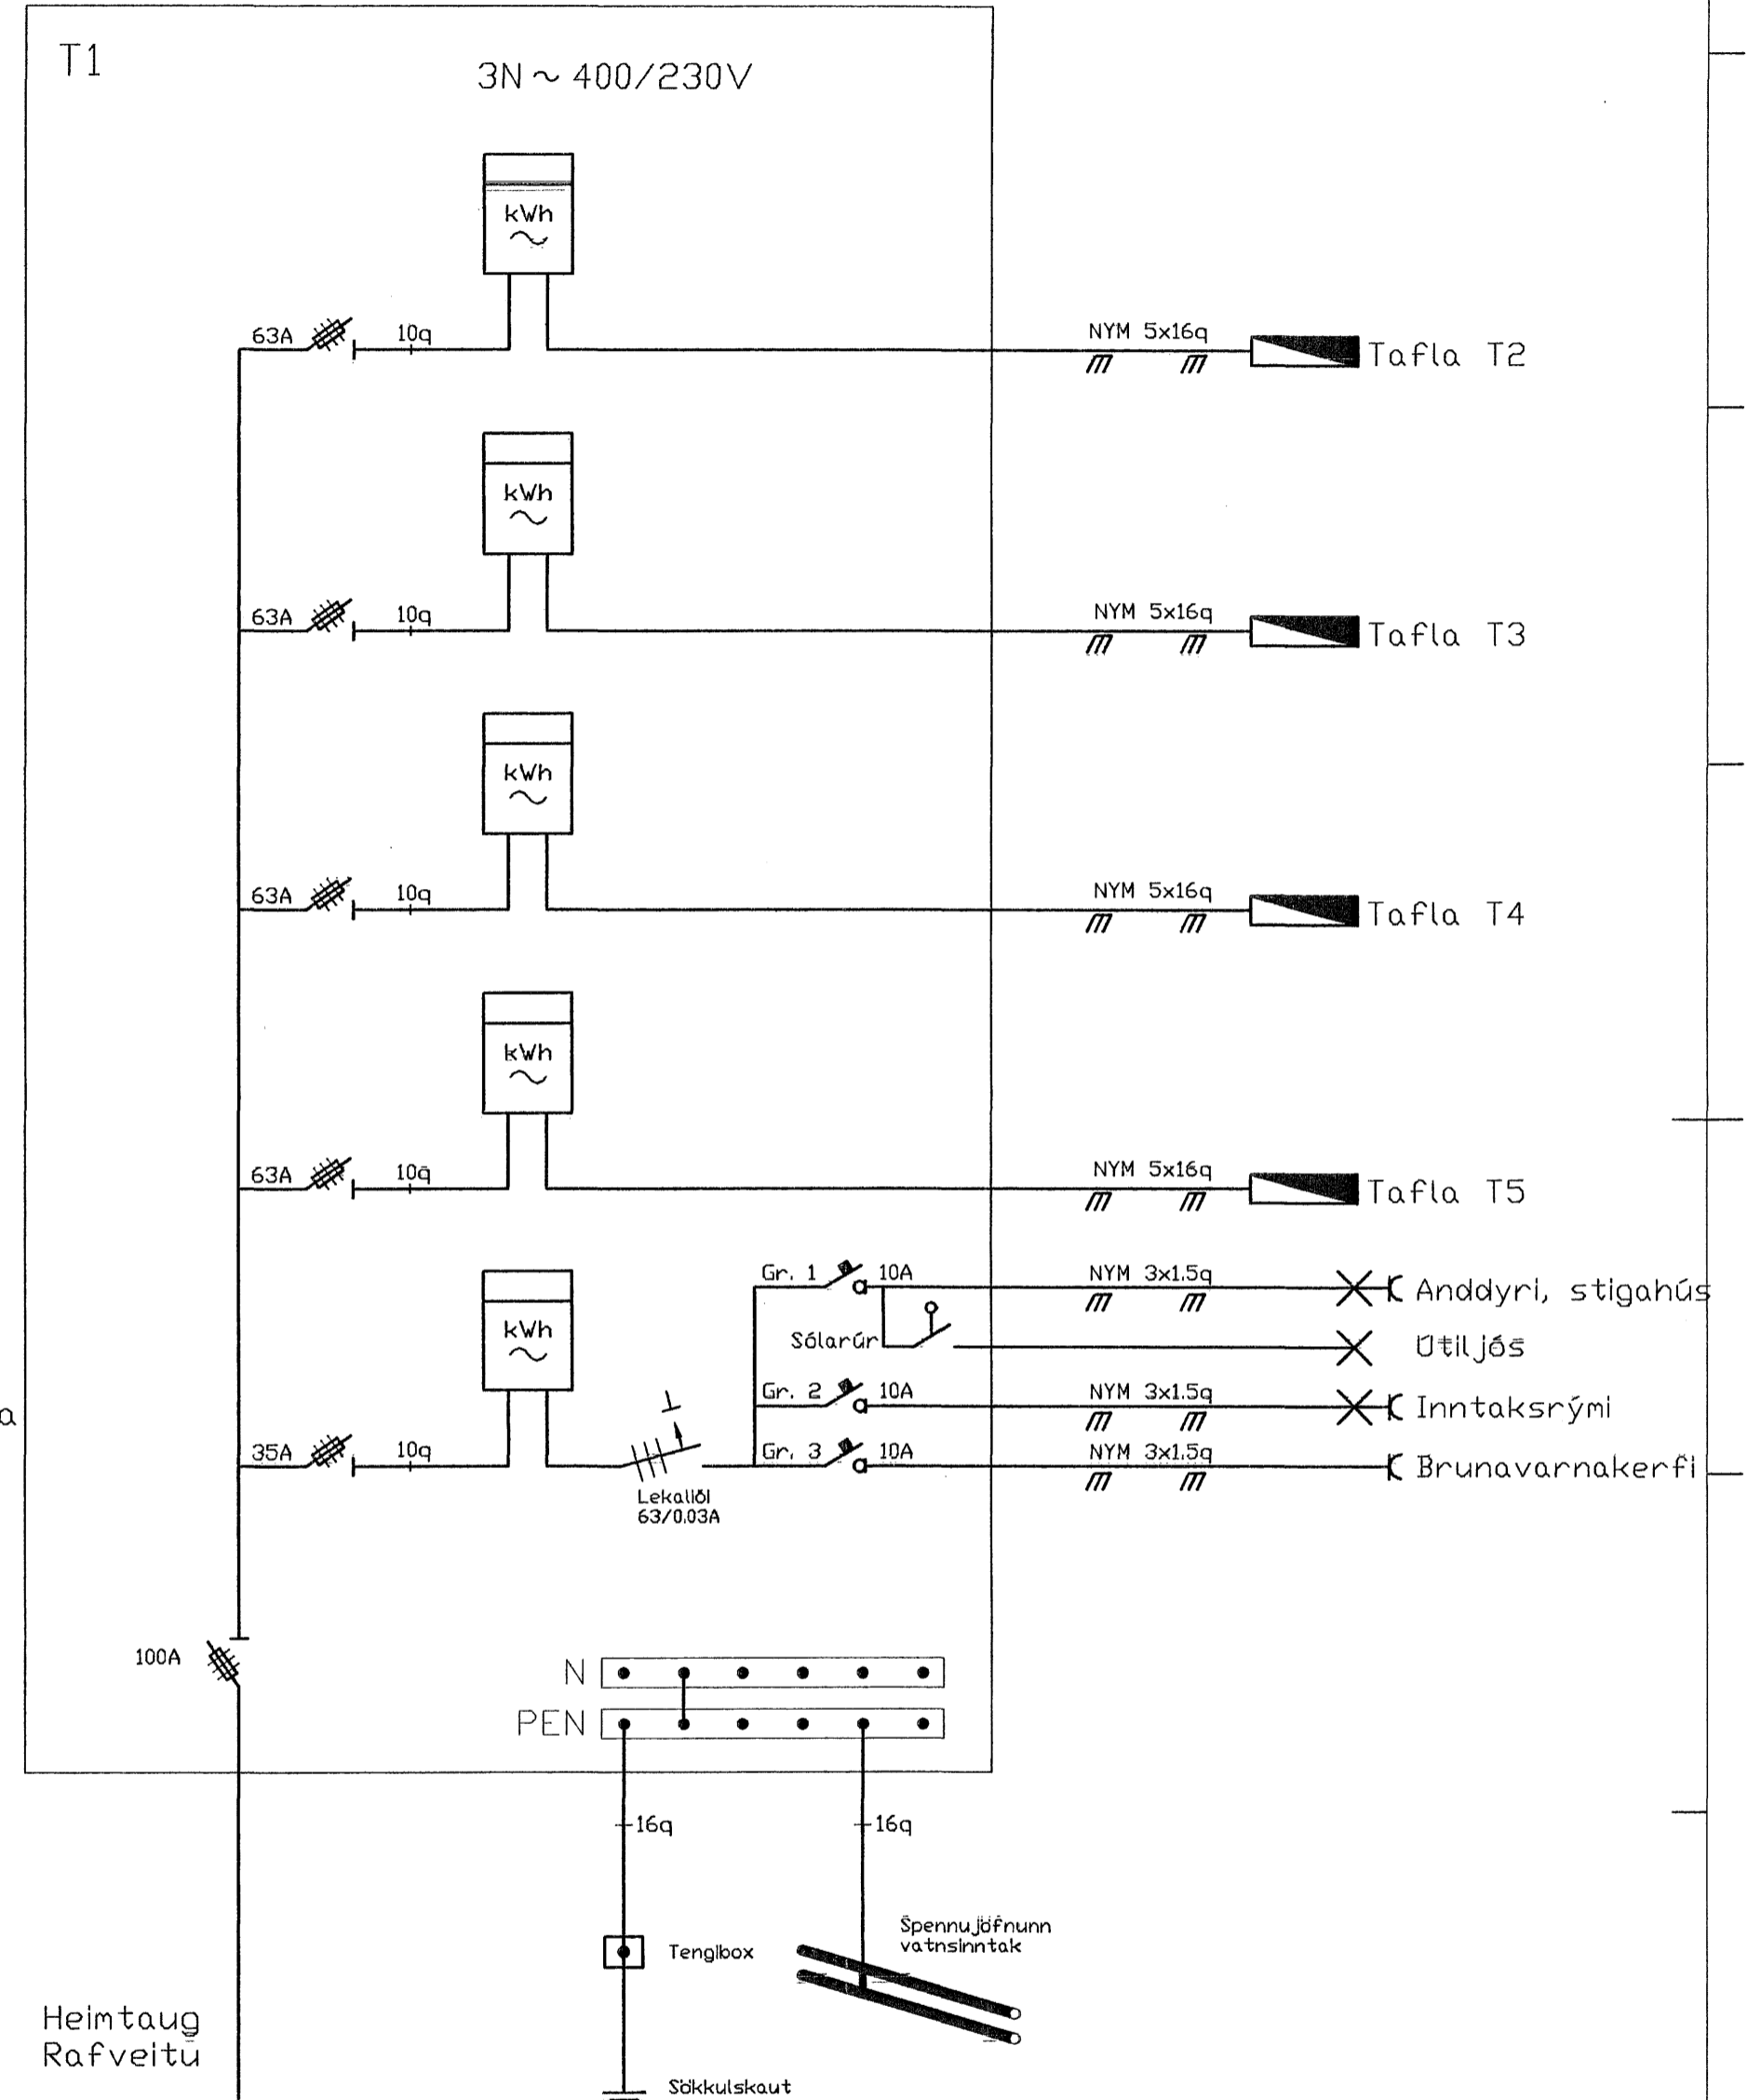

Heimtaug  
Rafveitu

Sökkulskaut

**RAFGEISLI EHF**

HAMRABORG 1 KÓPAVOGI SÍMI: 5645100 NETFANG:  
RAFGEISLI@RAFGEISLI.IS HEIMASÍÐA: RAFGEISLI.IS

Kjartan Sigurðsson Kt: 260353-5009

Skýringar: Raflagnir  
Teikning: Einlínumyndir  
Mælikvarði: 1:50  
Blað nr: 7 af 7

Dags.: 26.03.07.  
Hannað: KS  
Teiknað: GK  
Yfirfarið: KS

Verk: Norðurhella 7 Hafnarfirði  
Raflagnir

*Hanna KS*

10/507 AP