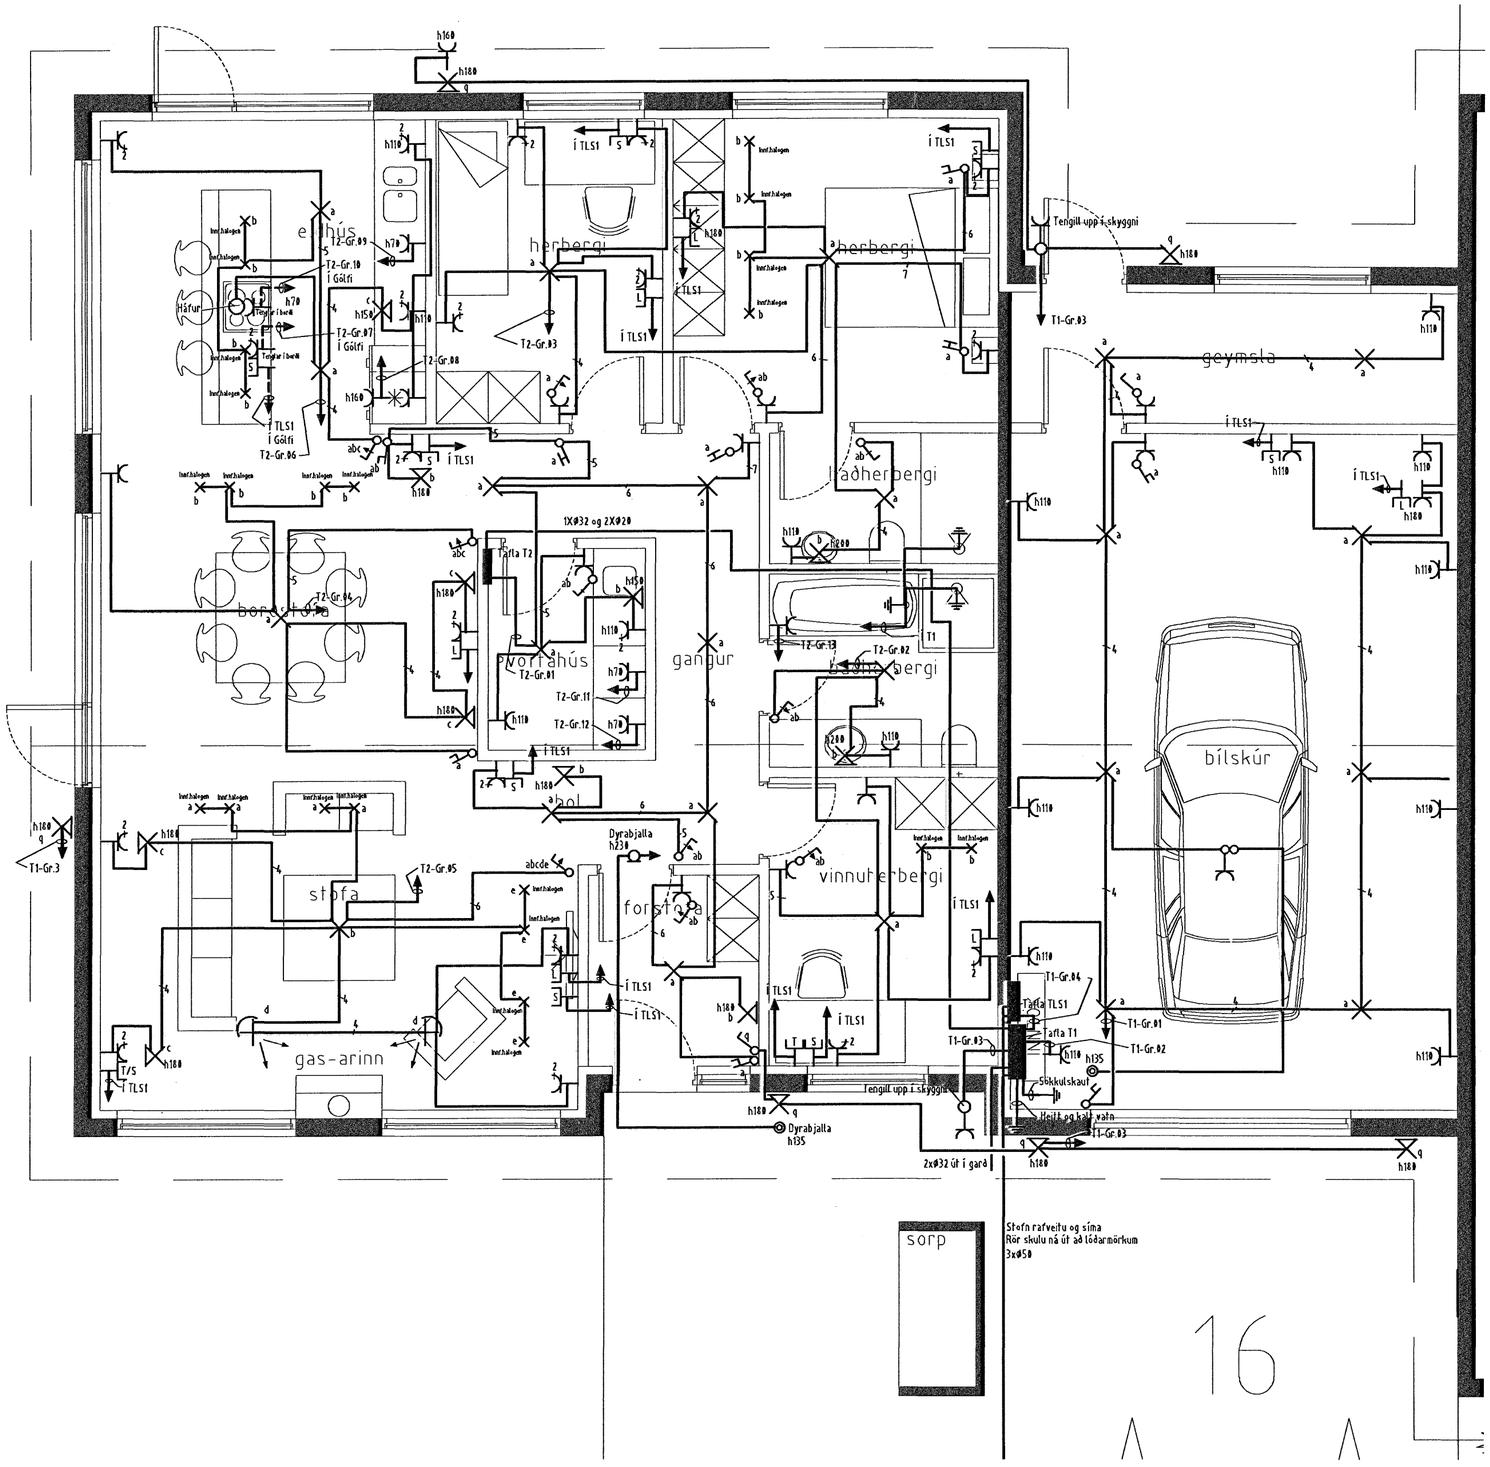

Verkheiti Hnoðravellir 16 - 221 Hafnafjörður		
Verkhluti/Verknúmer Raglagnir		
Blað.nr. 2/2	Dags. 4. febrúar 2007	Kvarði 1:50
Yfirfarið Sigurjón Harðarson		
Hönnuður Sigurjón Harðarson		
Samræmingar hönnuður		
Breyting		

munus
Miðvangi 125 220 Hafnarfirði
kt. 708402-5090
Sími 565 1846, fax 565 0940 gsm 898 0970
http://www.munus.is, e-mail munus@munus.is
Hönnuður Sigurjón Harðarson, kt. 060361-2769