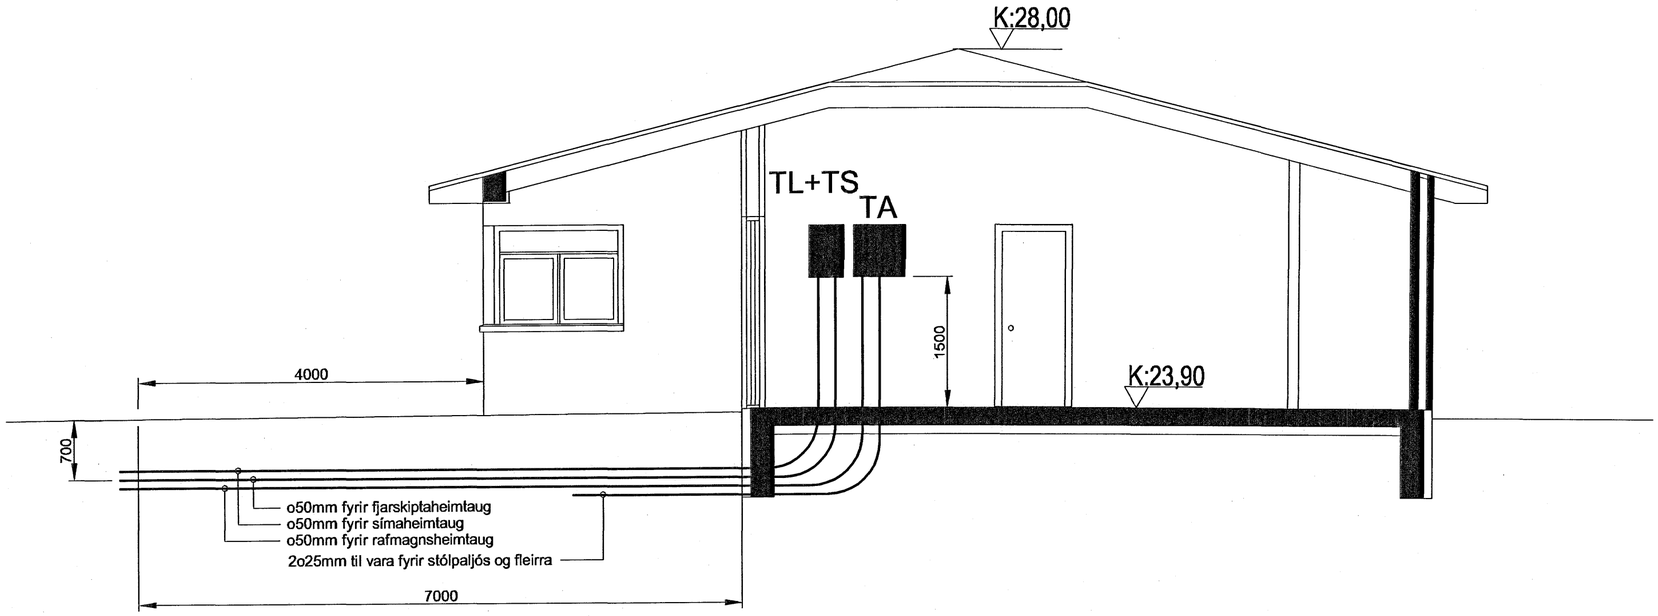

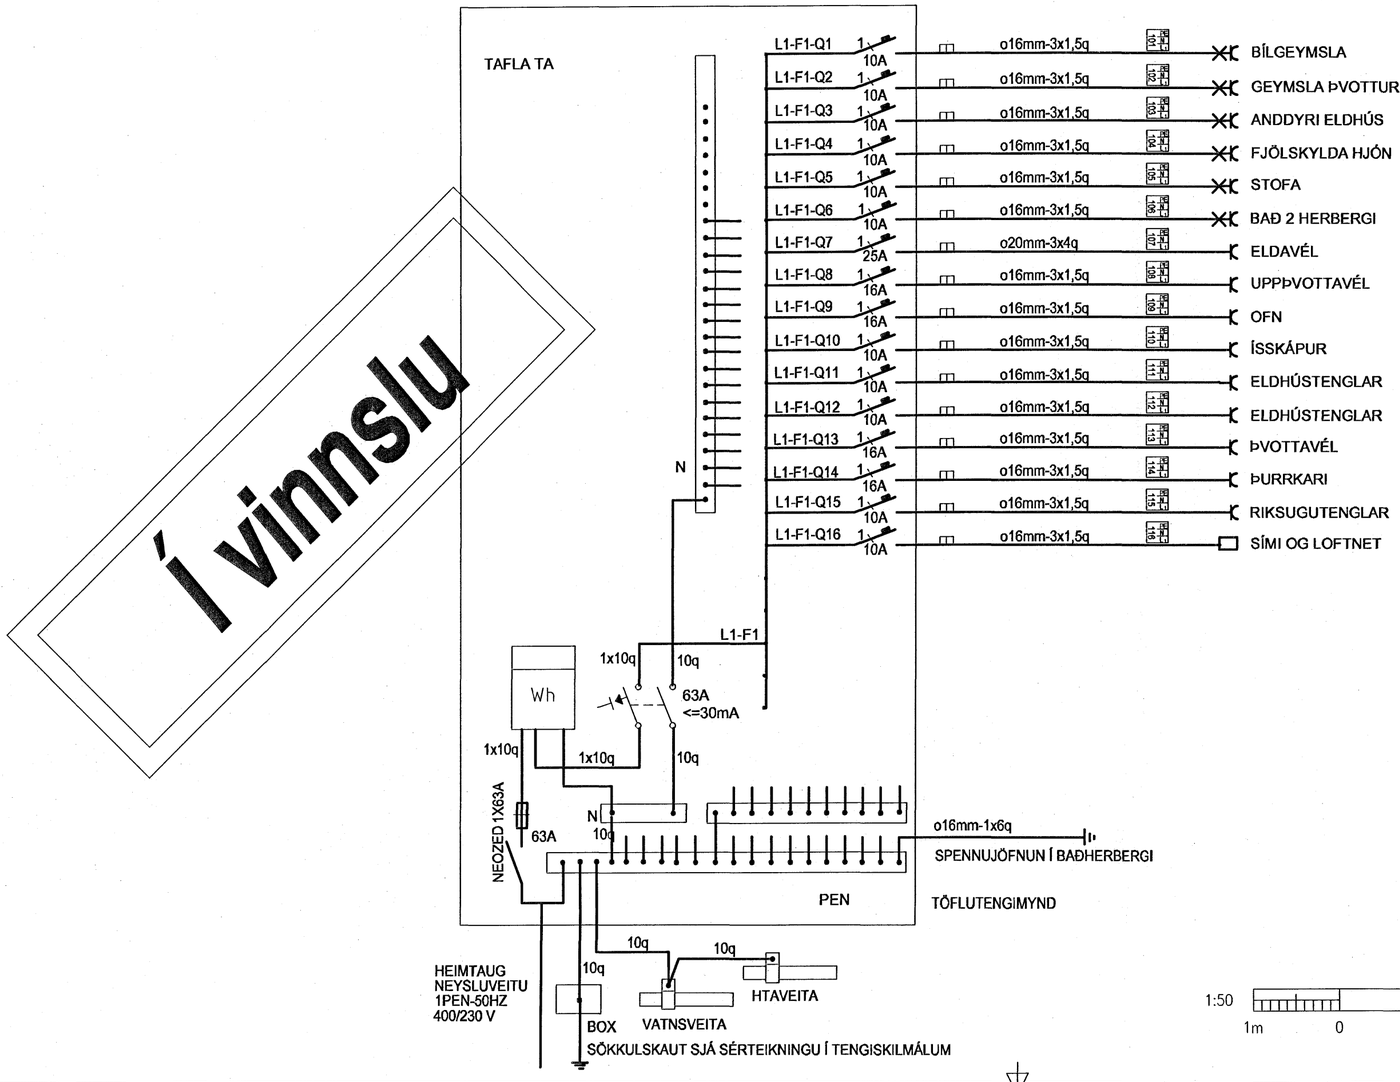

Í vinnslu

1:50

1m 0 1m 2m 3m 4m 5m

Br.	Dags.	Breyting	Br.	Sþ.

GLITVELLIR 6 HAFNARFIRÐI

RAFLAGNIR
SNEIÐING, EINLÍNUMYND TA

LJÓSTÆKNI RAFLAGNAHÖNNUN

Magnús Sigurðsson rafmagnstæknifræðingur, löggj. raflagnahönnuður
Sólitröð 28, 105 Reykjavík, kt. 011241 7519
Sími: 552 9559, GSM: 896 0559, vefpóstur: mgs@ir.is

Hannað:	Teiknað:	Yfirfarið:
MS	MS	MS

Samþykkt fh. LT ehf. Kt.: 011241 7519

Tölvuskrá: AAA2007\GLITVELLIR 6

Mkv.	Blaðstærð:
1:50 1:500	A2

Dags.	Nr:	
23-03-2007	LT1128	3 af 5