


Eigi með fjölfalda þessu teikningu til notkunar fyrir þröðja aðila, né breyta henni án leyfis Rafteikningar hf.

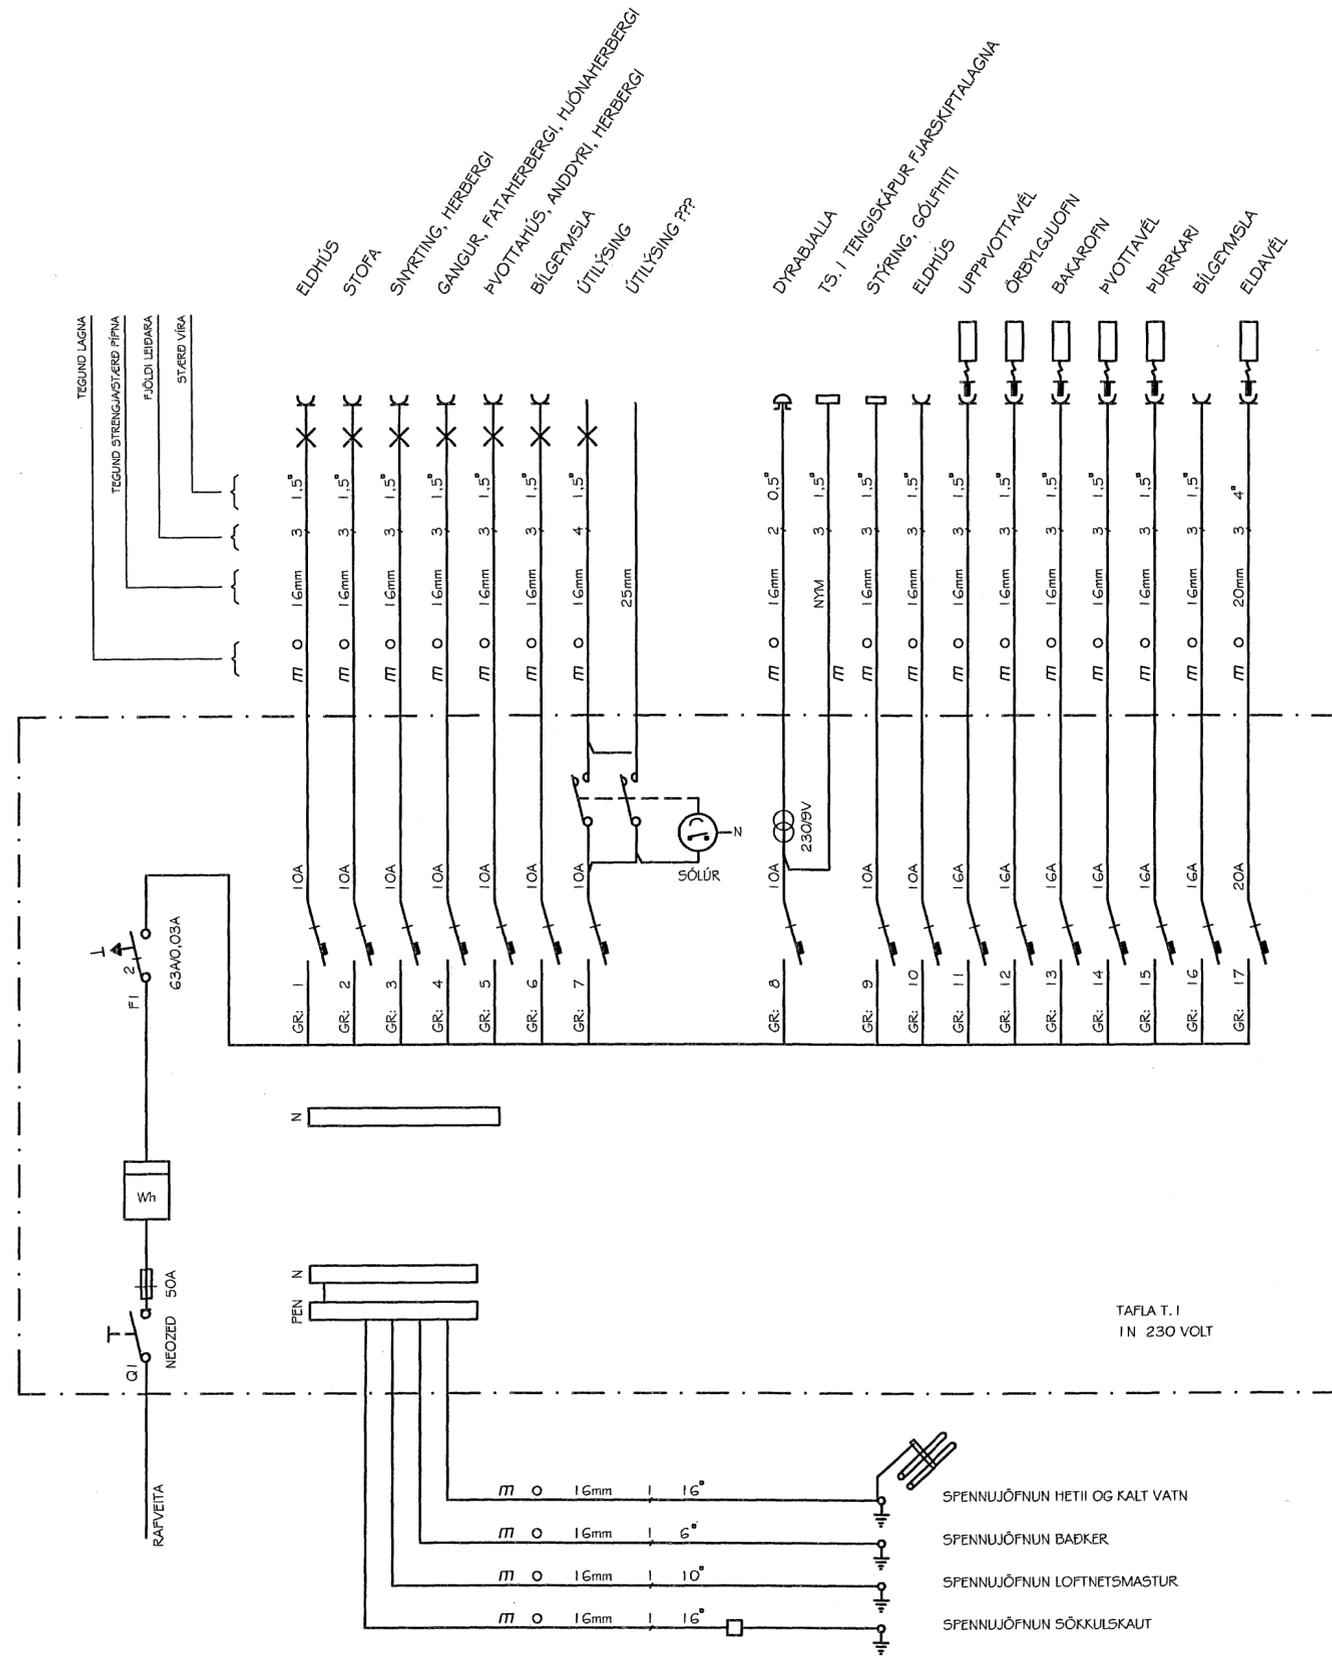

TAFLA T. I
IN 230 VOLT

VERKNUMER 0825	FLOKKUN &	GLITVELLIR 14, HAFNARFIRDI	FERLI =23	LYK
GERT B+S	SAMÞYKKT		SETI	STADUR
RAFFEIKNING HF RÚSSKOPULS ELECTRICITY		TÖFLUTEIKNING, EINLÍNUMYND	DAGSETNING 07.04.27	BLAD
			NUMER 23.3.101	DTGFA

Arnell Sigurðsson

Bl. 3009492829