


BREKKUÁS

Smáspennulagnir 50mm ppo 70 sm í jörðu
 Rafmagn 50mm ppo 70 sm í jörðu
 Svæðislýsing 25 mm ppo 70 sm í jörðu

Afstöðumynd 1:500

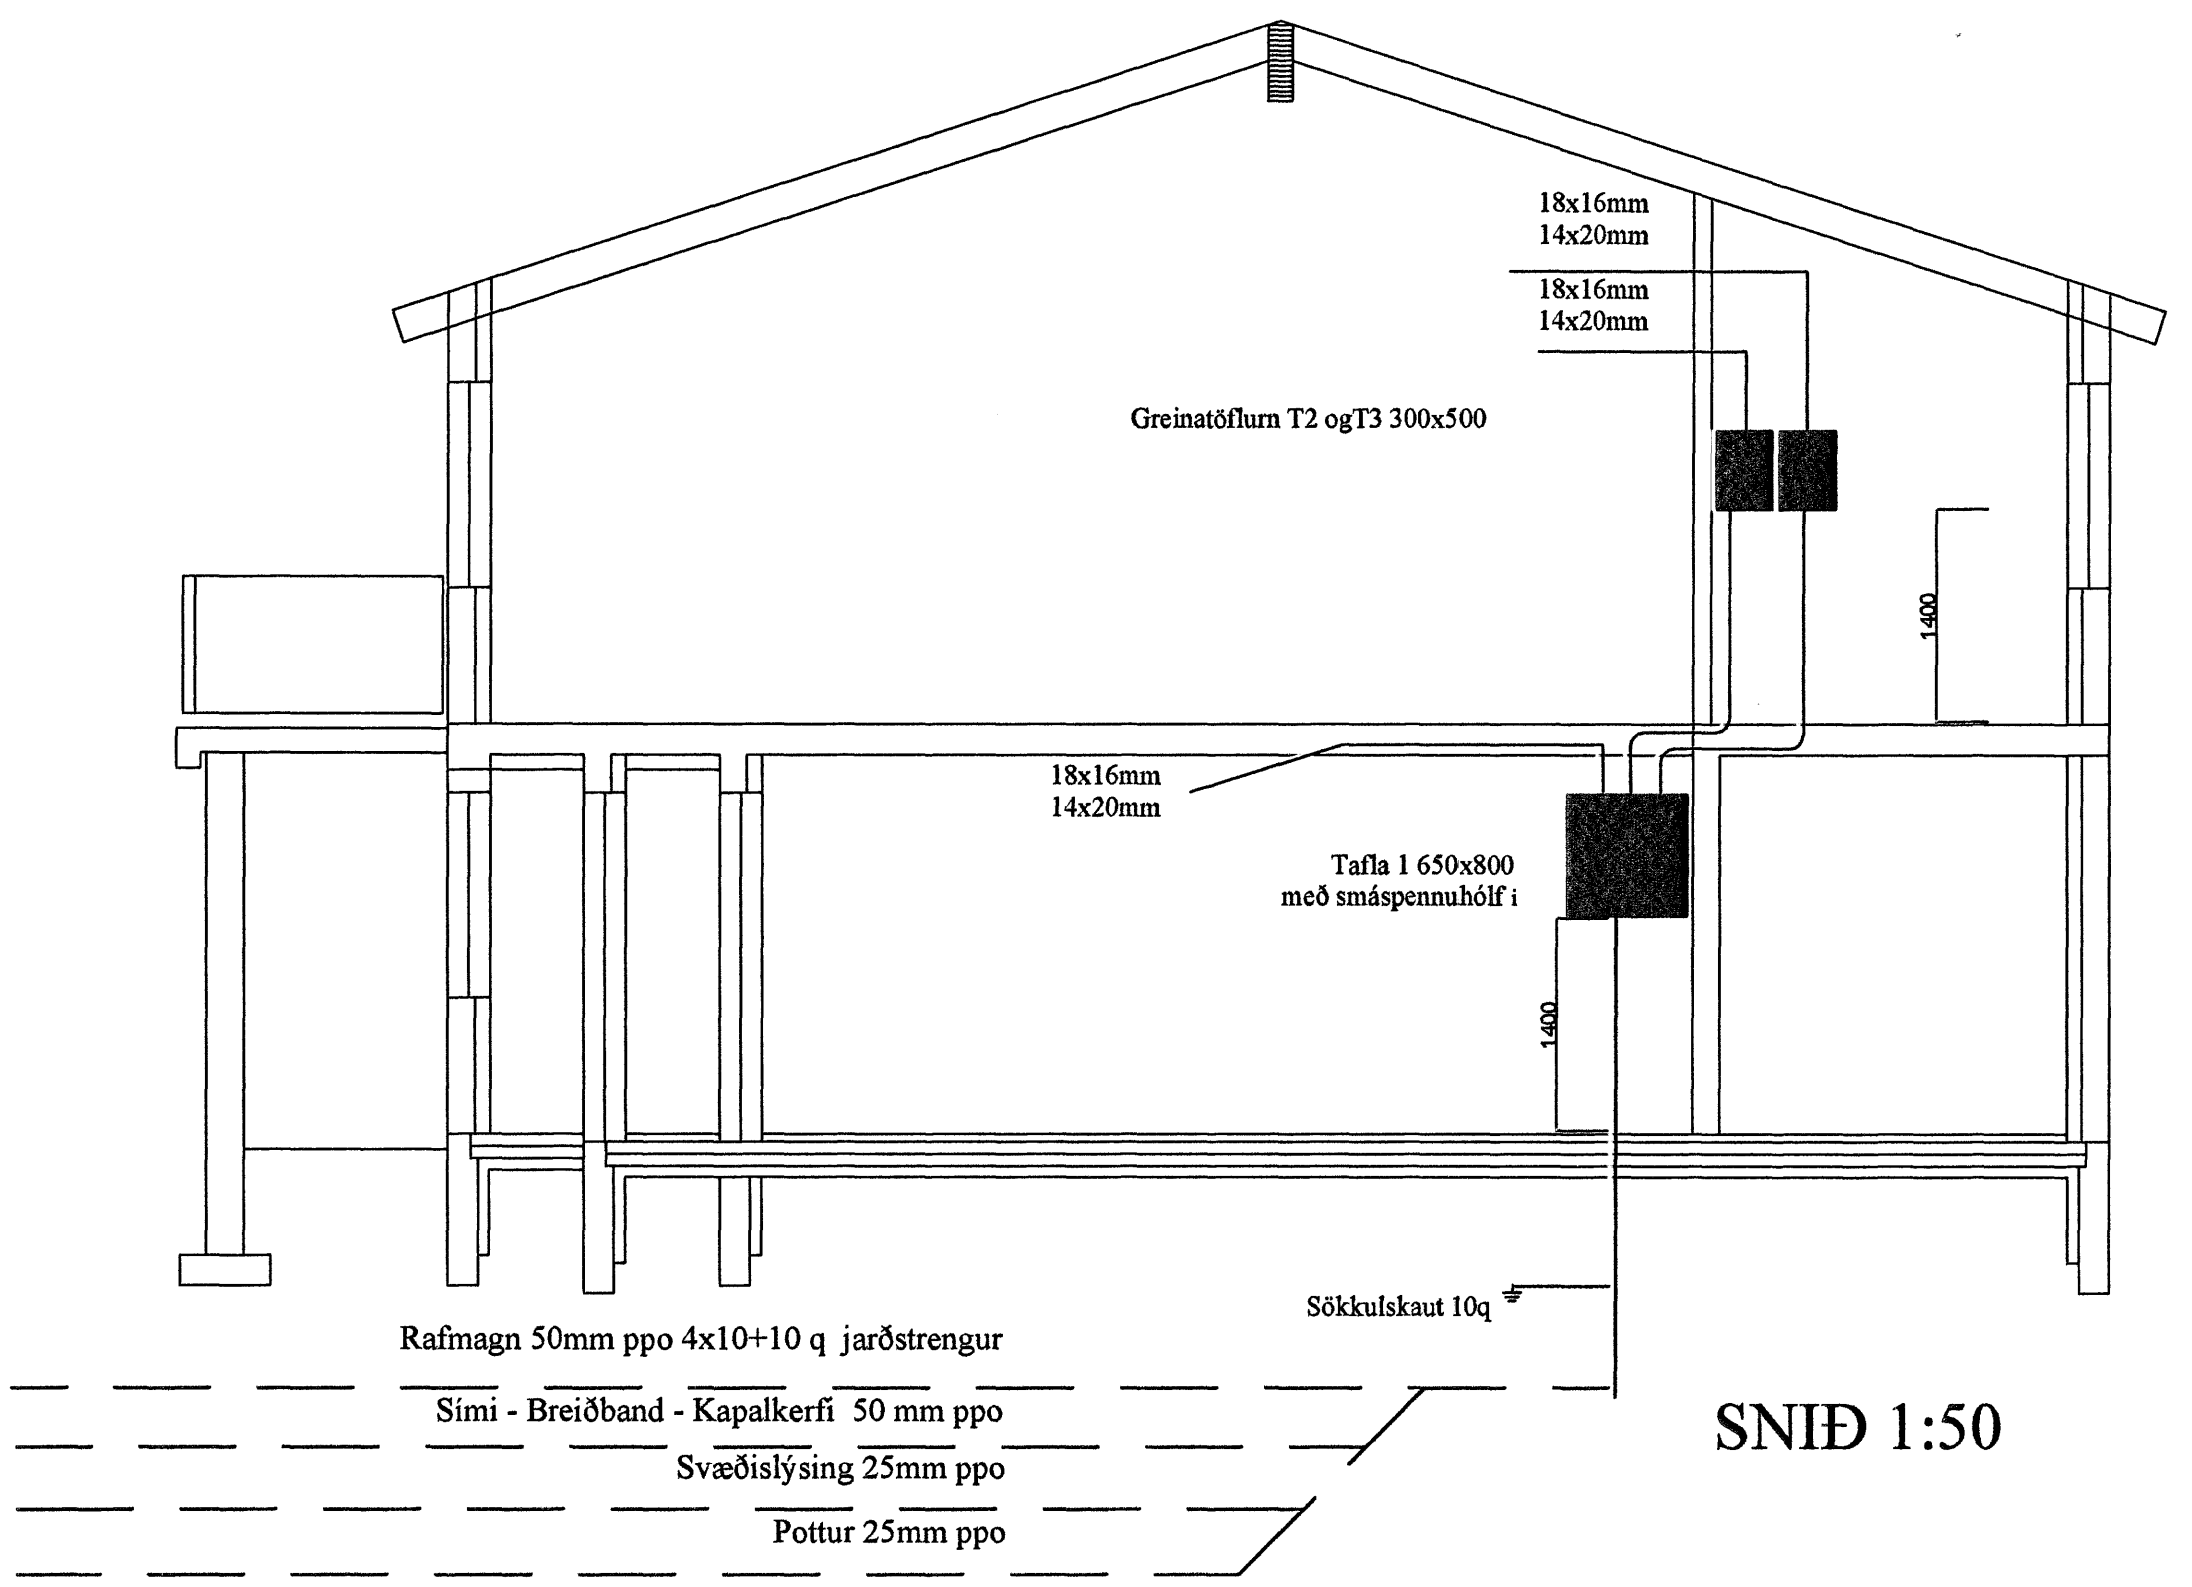

Rafbær

Hönnunar og
 ráðgjafapjónusta
 Sólvallagötu 8
 230 Keflavík
 Sími. 694-7299 421-2935
 rafbaer@mi.is

Brekkúás 18 Hafnarfirði

Afstaða - Snið - Skýringar

Hannað:	Dags: jan 2007	Mkv: 1:500 1:50
Teiknað:	Breytt: mars 2007	

R08