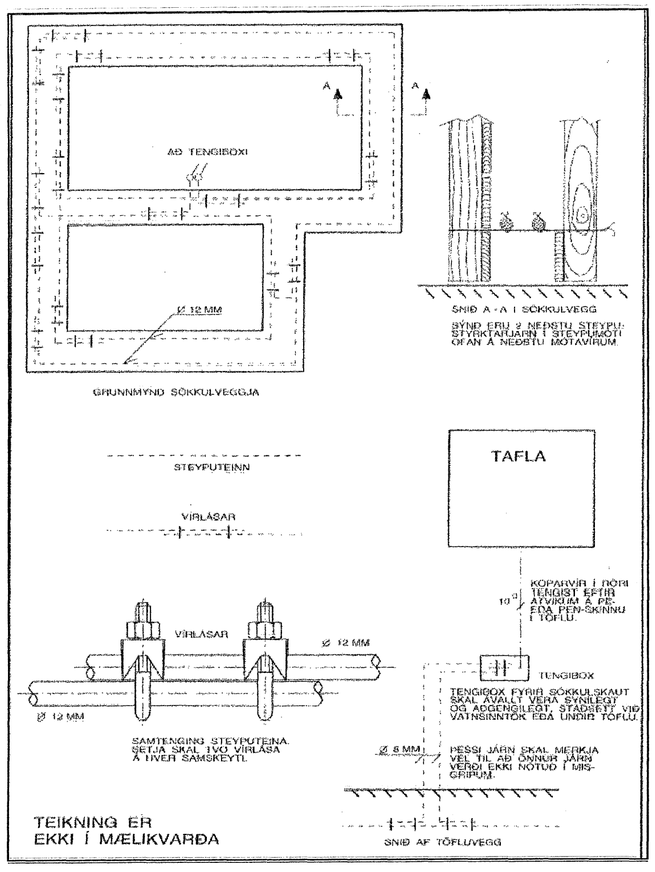

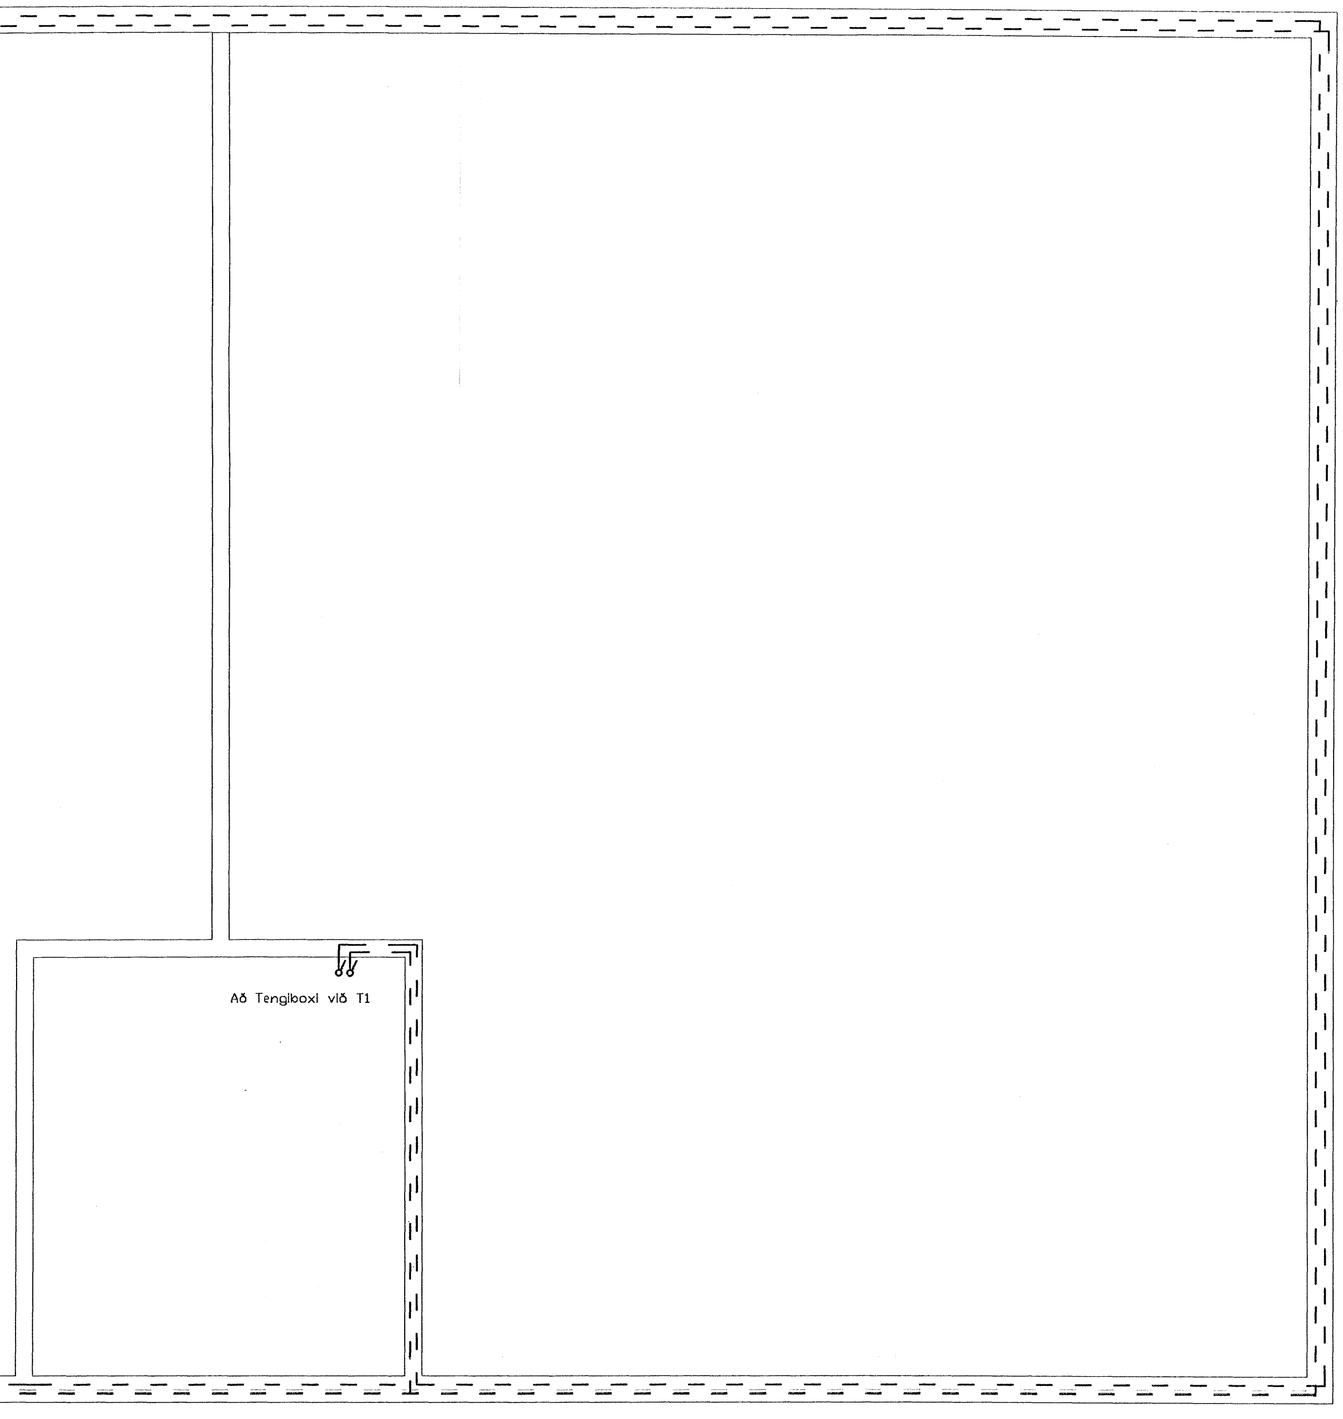

10/5/07

Kjartan Sigurðsson Kt: 260353-5009

RAFGEISLI EHF
HAMRABORG 1 KÓPAVOGI SÍMI: 5645100 NETFANG: RAFGEISLI@RAFGEISLI.IS HEIMASÍÐA: RAFGEISLI.IS

Skýringar: Raflagnir-Sökkulskaut	Dags. : 26.03.07.	Verk: Norðurhella 9 Hafnarfirði
Teikning: Grunnmynd	Hannað: KS	Raflagnir
Mælikvarði: 1:50	Teiknað: GK	
Blað nr: 2 af 7	Yfirfarið: KS	