



# Afstöðumynd

Mkv 1:500

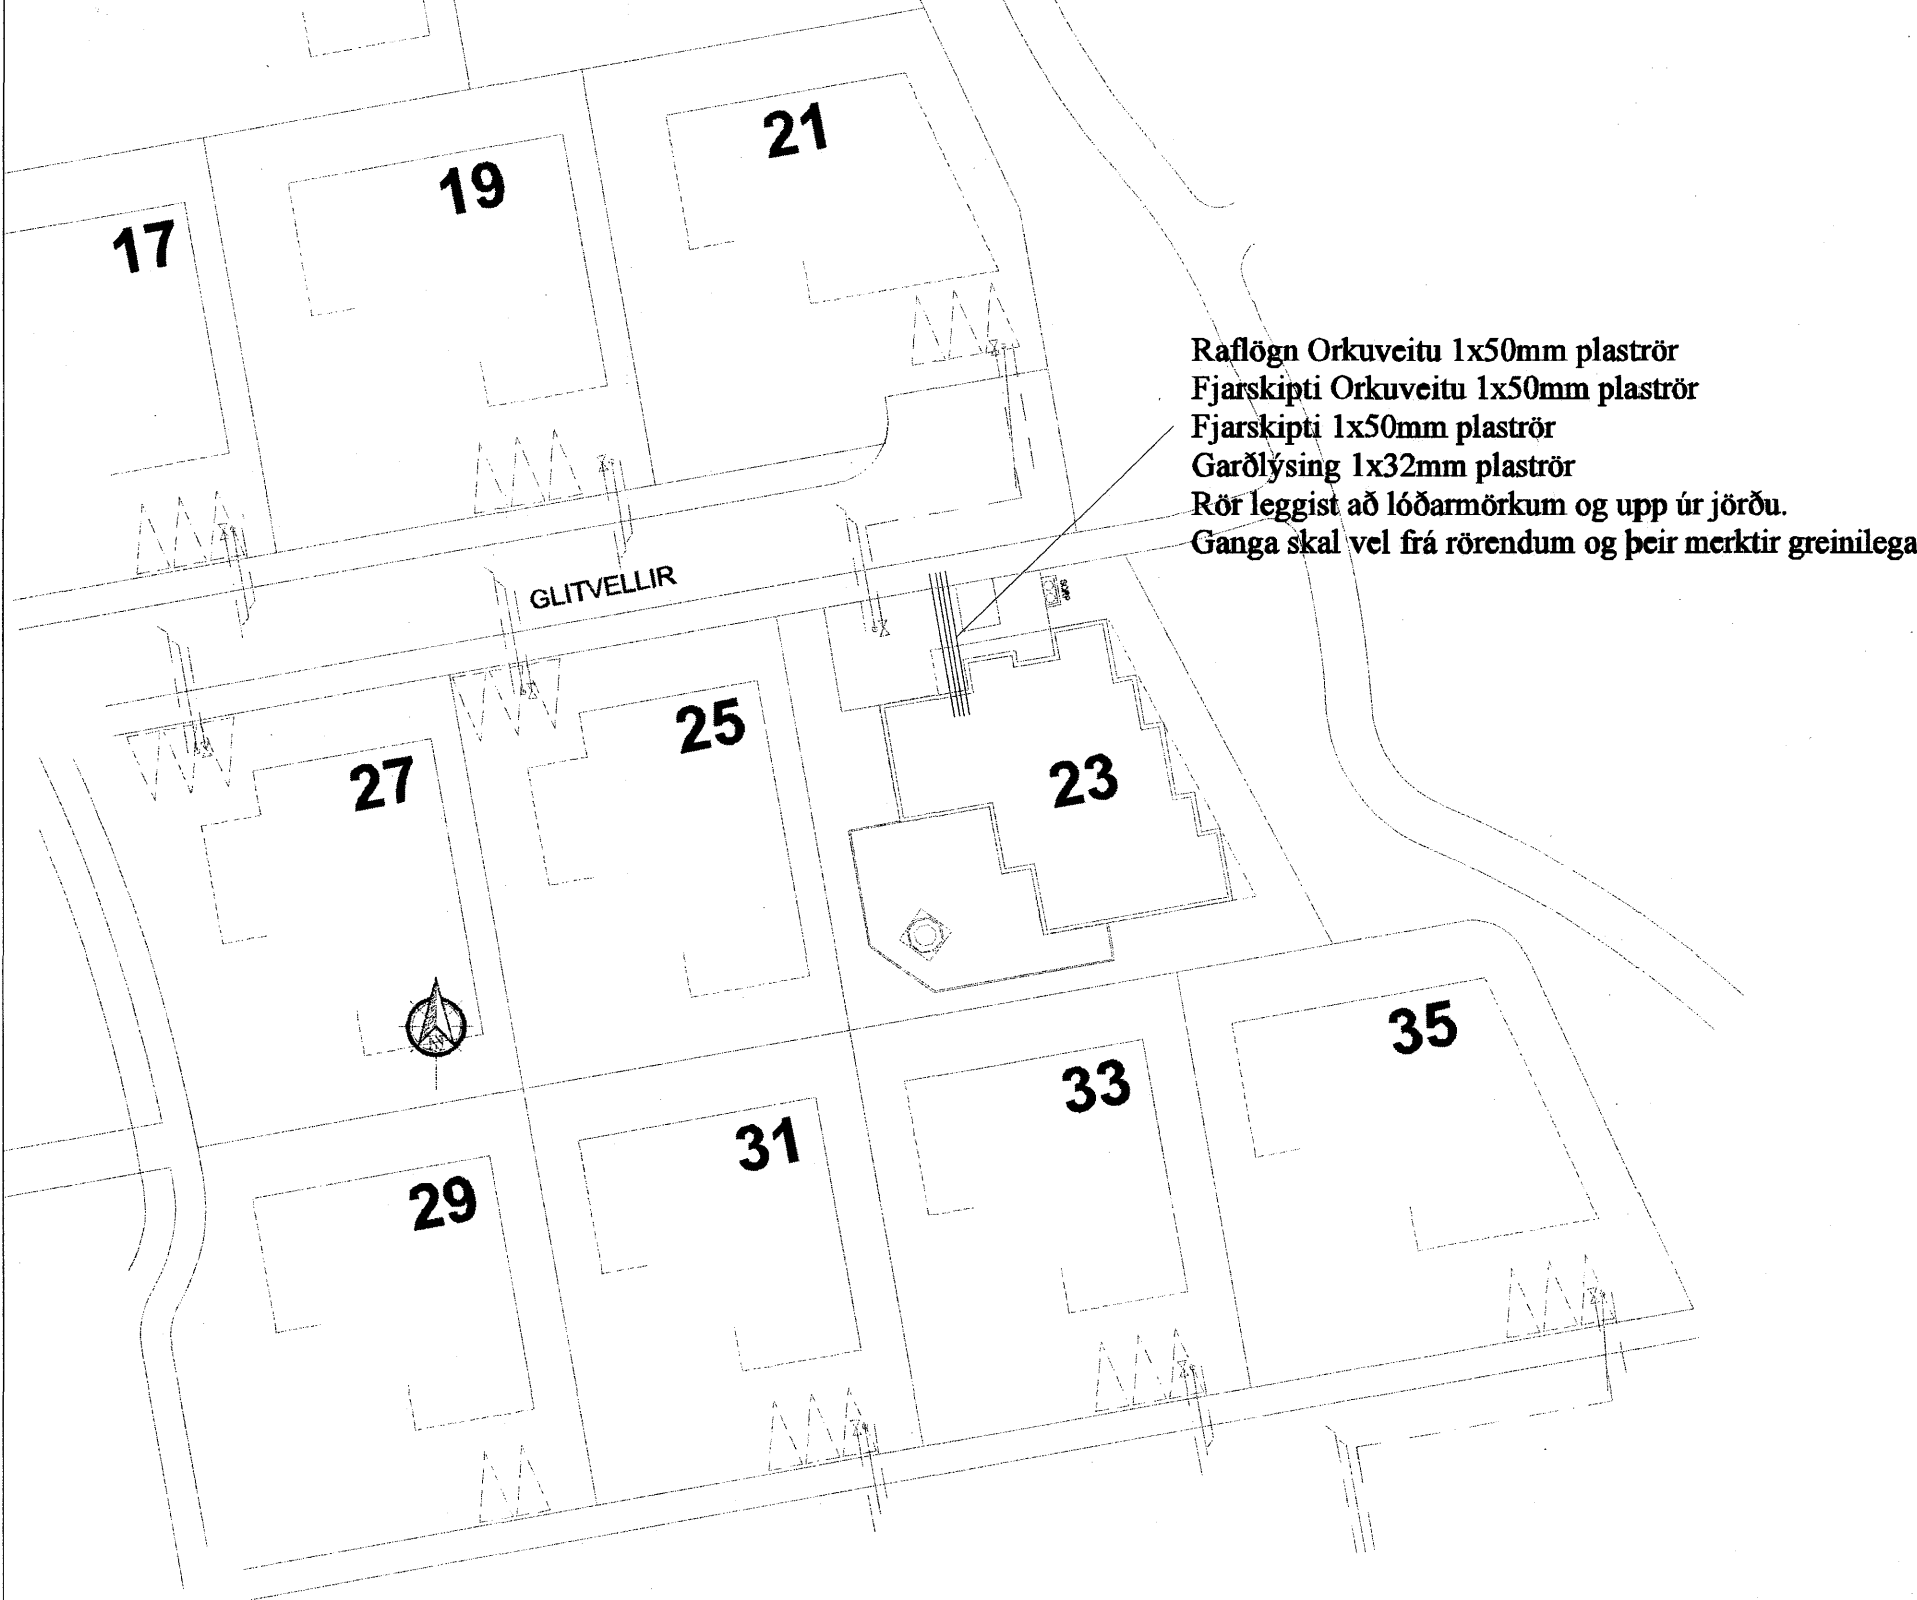

Rafloagn Orkuveitu 1x50mm plaströr  
Fjarskipti Orkuveitu 1x50mm plaströr  
Fjarskipti 1x50mm plaströr  
Garðlýsing 1x32mm plaströr  
Rör leggist að lóðarmörkum og upp úr jörðu.  
Ganga skal vel frá rörendum og þeir merktir greinilega

# Skýringamyndir af sökkulskauti

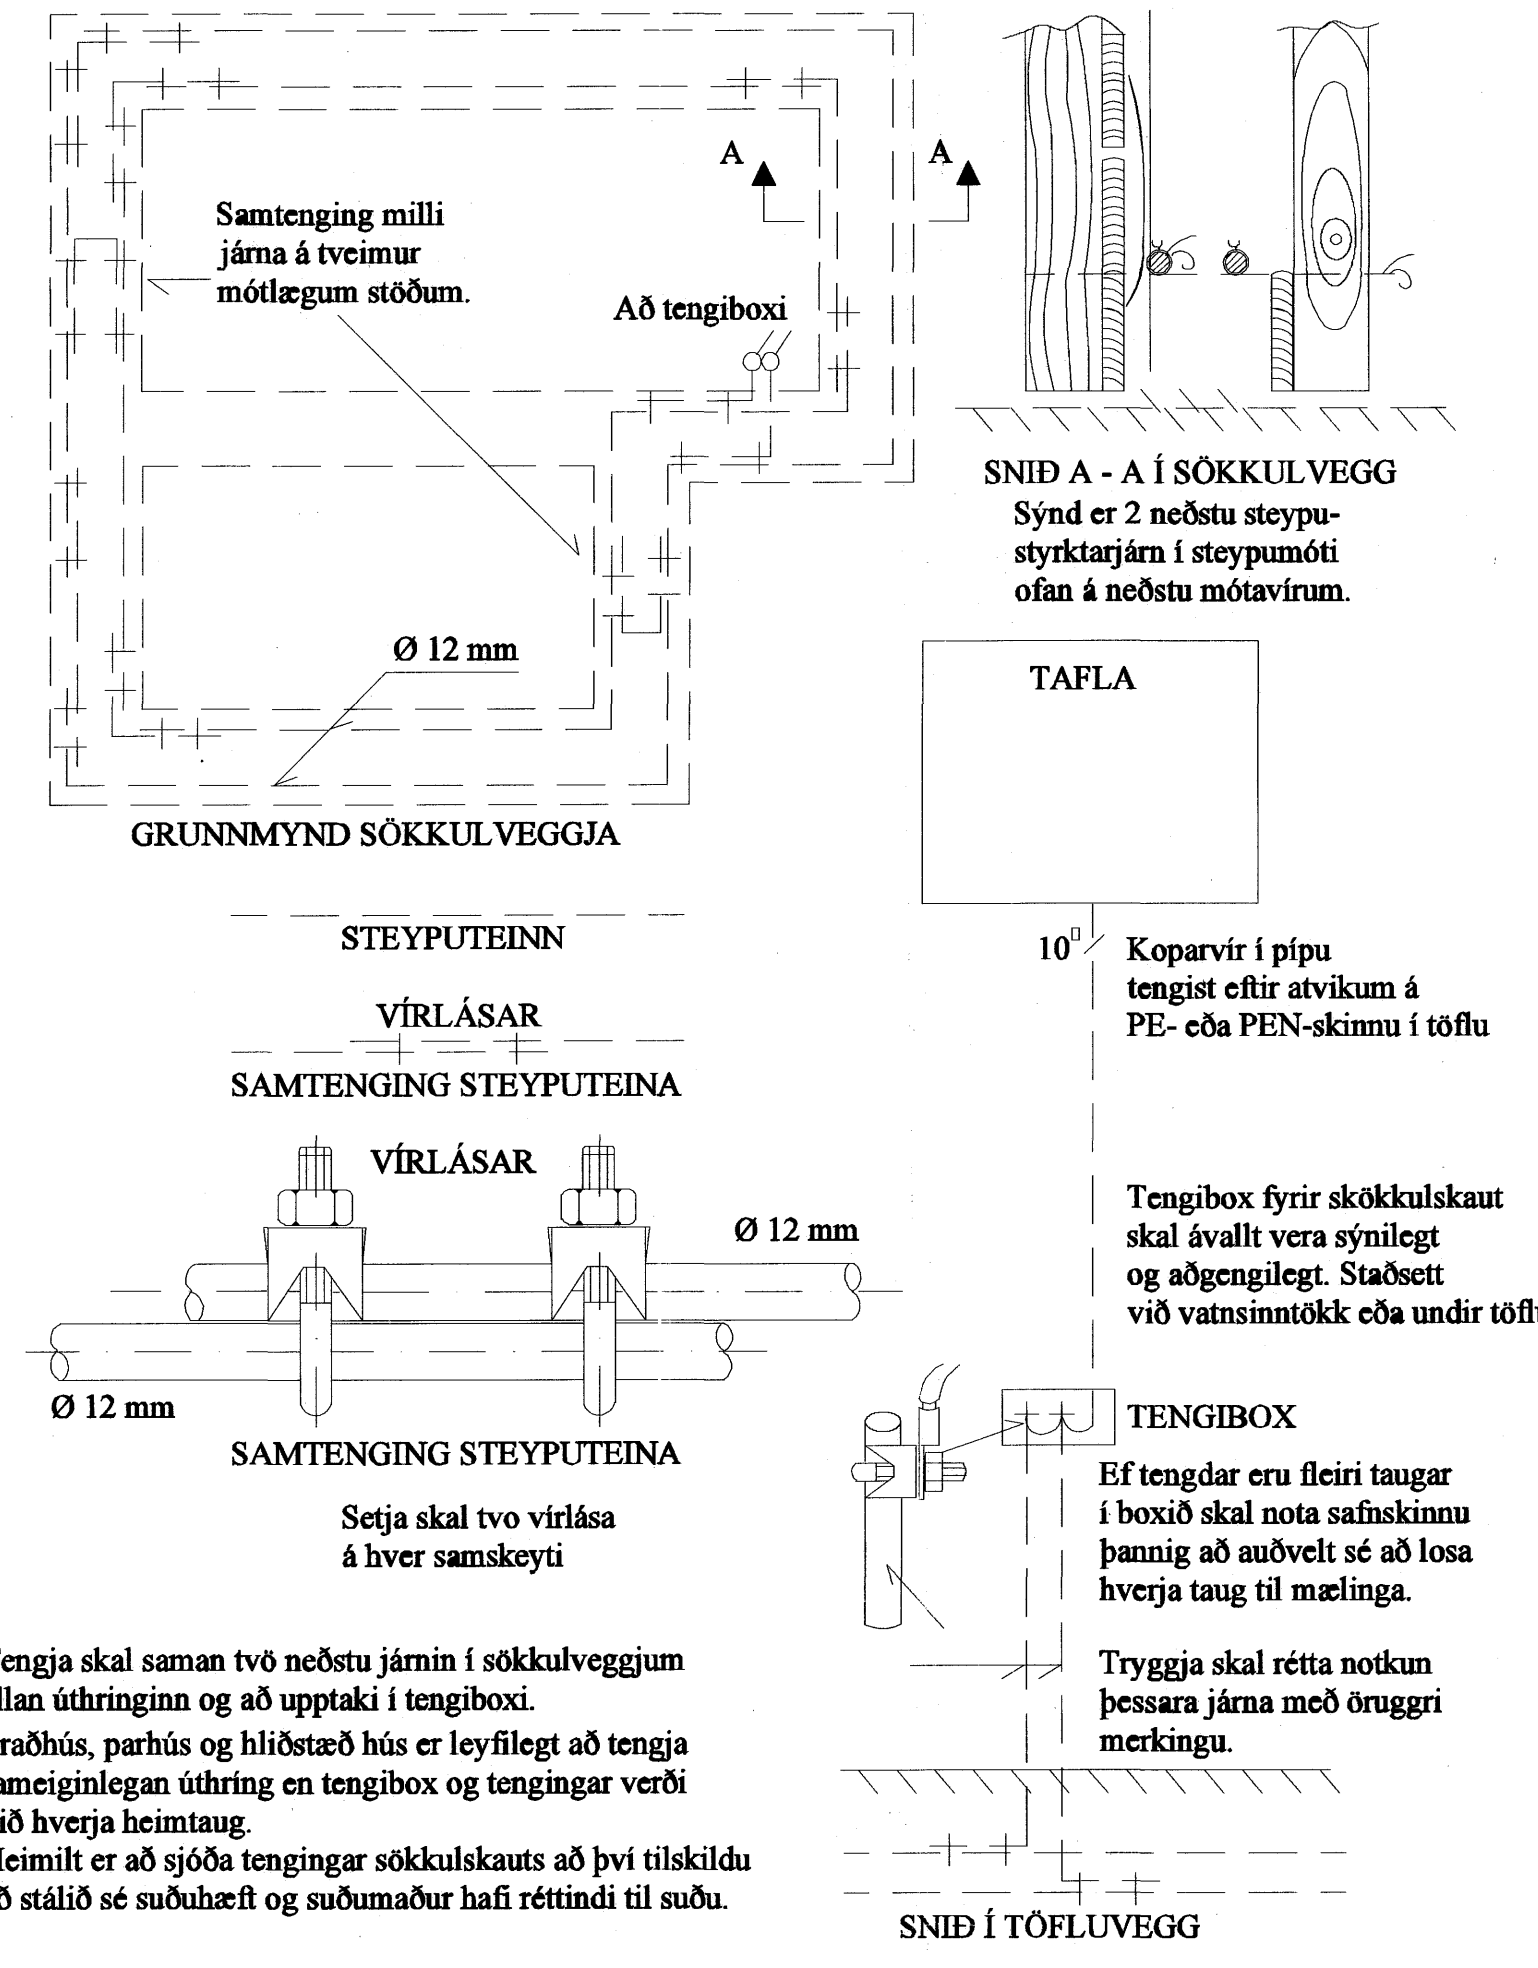


Tengja skal saman tvö næstu járnin í sökkulveggjum allan úthringinn og að upptaki í tengiboxi.  
Í raðhús, parhús og hlíðstæð hús er leyfilegt að tengja sameiginlegan úthring en tengibox og tengingar verði við hverja heimtaug.  
Heimilt er að sjóða tengingar sökkulskauts að því tilskildu að stálið sé suðuhæft og suðumaður hafi réttindi til suðu.

# Almennar skýringar:

- ALLAR PÍPUR ERU 16mm OG VÍR 1.5mm<sup>2</sup> NEMA ANNAD KOMI FRAM Á TEIKNINGUM. ALLR PÍPUR Í SMÁSPENNUKERFUM ERU 20mm NEMA ANNAD KOMI FRAM Á TEIKNINGUM. ALLAR PÍPUR FRÁ TÖFLU Í FYRSTU LOFTDÓS ERU 20mm NEMA ANNAD KOMI FRAM Á TEIKNINGUM.
- HÆÐIR ROFA FRÁ FULLFRÁGANGNU GÓLFI ERU 1050mm NEMA ANNAD KOMI FRAM Á TEIKNINGUM.
- HÆÐIR TENGLA Í BÍLAGEYMSLU, BAÐRÝMI, SALERNI, ÞVOTTAHÚSI OG ELDHÚSI ERU 1050mm FRÁ FULLFRÁGANGNU GÓLFI NEMA ANNAD KOMI FRAM Á TEIKNINGU.
- HÆÐIR RAFMAGNS OG ANNARA SMÁSPENNUENGLA FRÁ FULLFRÁGANGNU GÓLFI ER 200mm NEMA ANNAD KOMI FRAM Á TEIKNINGU.
- HÆÐIR ÚTILJÓSA OG ÚTITENGLA ERU 1900mm FRÁ FULLFRÁGANGNUM SVÖLUM OG EDA LÓÐ NEMA ANNAD KOMI FRAM Á TEIKNINGU.
- HÆÐIR VEGGLJÓSA ERU 1800mm FRÁ FULLFRÁGANGNU GÓLFI NEMA ANNAD KOMI FRAM Á TEIKNINGU.
- ÖLL MÁL ERU GEFIN UPP Í MILLIMETRUM OG ER ALLTAF MIÐAÐ VIÐ FULLFRÁGANGIÐ GÓLF EÐA VEGGI. ÖLL MÁL MIÐAST VIÐ MIÐJA DÓS.
- ÖLL TÁKN ERU TÁKNRÆN OG BER AÐ SAMRÆMA LAGNIR AÐ TÆKJUM EFTIR AÐSTÆÐUM Á STAÐNUM OG EFTIR SÉRTEIKNINGUM.
- GREINAR ERU EKKI SÝNDAR Í ÖLLUM TILVIKUM AÐ TÖFLU, EN ERU ÞÁ MERKTAR VIÐKOMANDI TÖFLU. DÆMI: T1 - GR.10 ER GREIN 10 FRÁ TÖFLU T1.
- TIL SNERTUSPENNUNARNA SKAL NOTA NÚLLUN OG LEKA STRAUMSROFAVÖRN.
- MÁLHLUTA LAGNA, TÆKJA, LAMPA OG RAFBÚNAÐAR SKAL JARDBINDA VANDLEGA.
- MÁLSTRAUMUR ROFA OG TENGLA SKAL MINNST VERA 10A.
- JARDBINDA SKAL PÍPUKERFI FYRIR HEITA OG KALDA VATNSLÖGN. SKILA SKAL MÆLINGU AF JARDBINDINGUNNI OG SKAL HÚN UPPFYLLA KRÖFUR RAFVEITUNNAR.
- ALLAR LAGNIR OG FRÁGANGUR SKAL VERA Í SAMRÆMI VIÐ REGLUGERÐ UM RAFORKUVIRKI.
- FYRIR NÁKVÆMA STAÐSETNINGU VEGGJA SKAL STYÐJAST VIÐ ARKITEKTATEIKNINGAR.
- ALLAR LAGNIR OG FRÁGANGUR SÖKKULSKAUTSTENGINGAR SKAL VERA Í SAMRÆMI VIÐ TÆKNILEGA TENGISKILMÁLA.


# Sniðmynd

Mkv 1:100

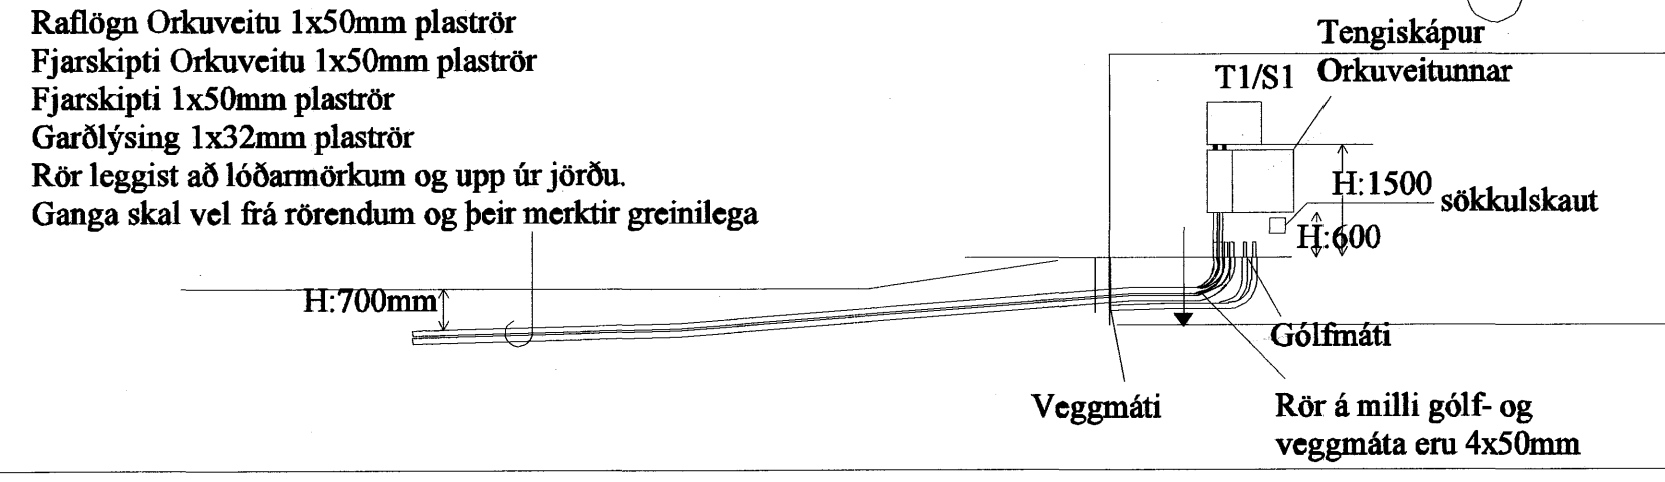


# Grunnmynd

Mkv 1:50

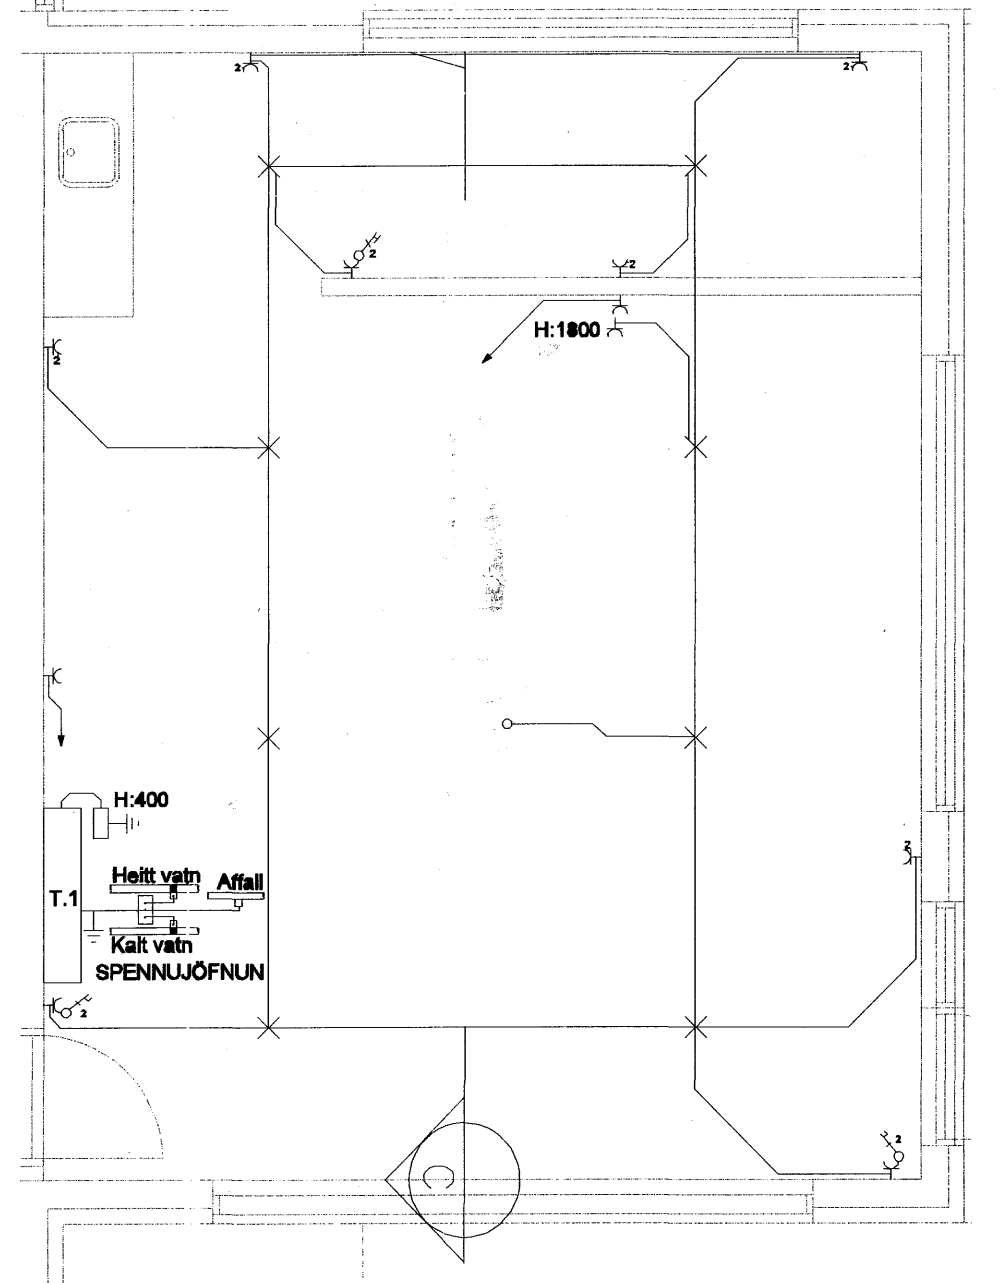

# Einlínumynd

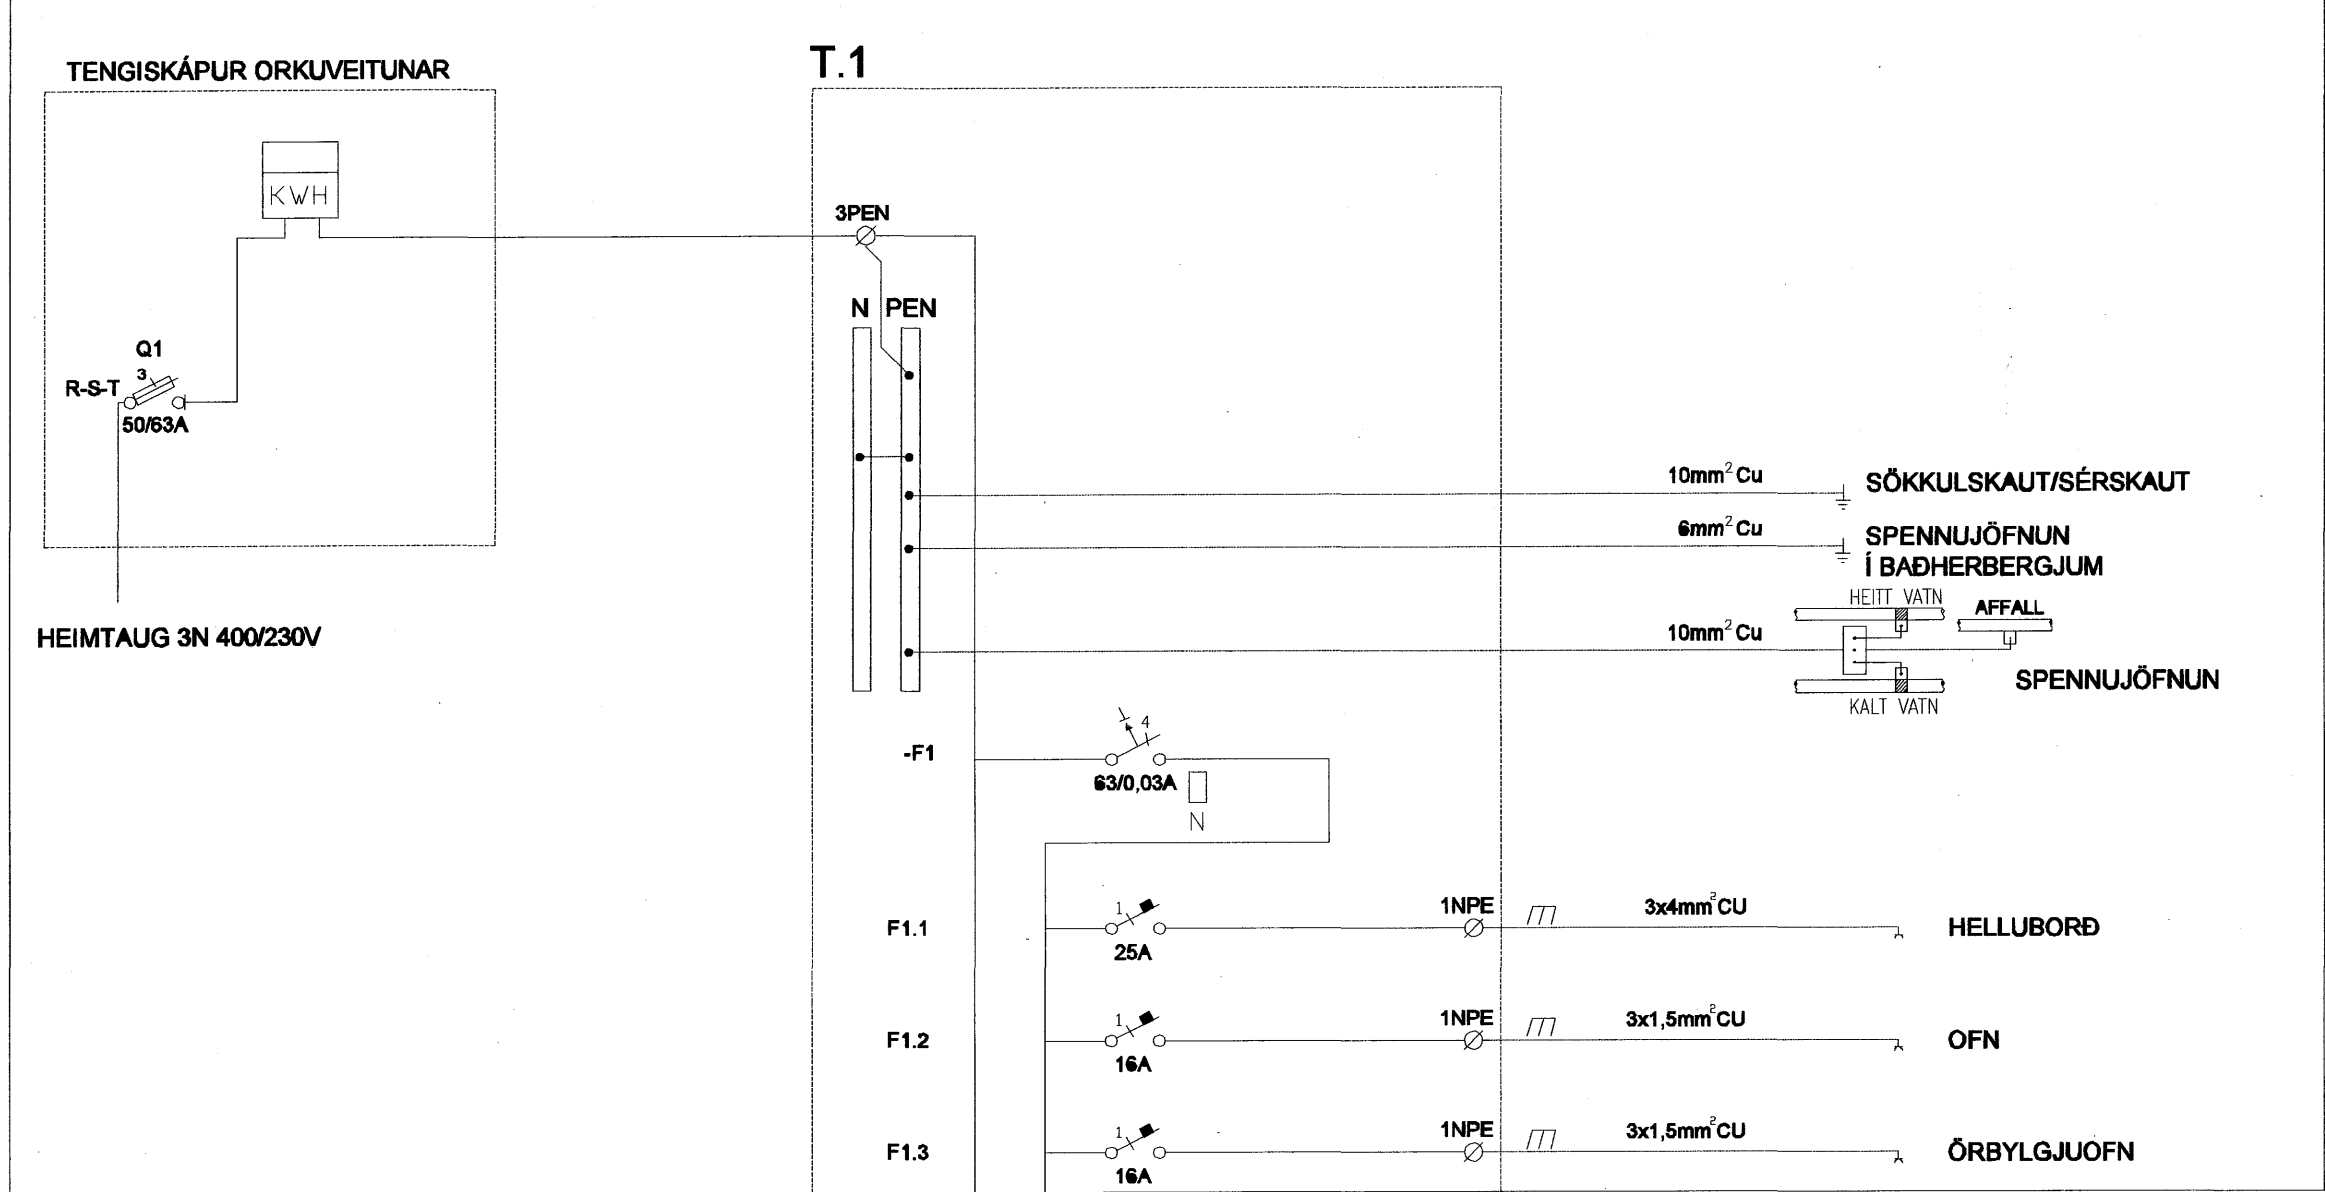

- LJÓS Í GÓLFPLÖTU OG JÖRÐU.
- ÖNOTADAR DÓSIR SETTAR H:1050. SPARTSLA SKAL Í ÞÆR EN ÞÓ ÞANNIG AÐ HÆGT SÉ AÐ NOTA ÞÆR SEINNA SÉ KERFI BREYTT ÚR ÞRÁÐLAUSU YFIR Í VÍRAÐ.
- JARDBINDING LAGNA
- DÓS F/RAFDRIFINN FÖG
- TENGLAR F/GÓLFHITADÆLU ENDANLEG STAÐSETNING Á ÞEIM ÁKVARÐAST AF STAÐS. BÚNAÐAR
- LOFTADÓS MED 10 STÚTUM
- ÞRÝSTIDIMMER
- FUNK-BUS DIMMER
- FUNK-BUS DIMMER MED 500W MAGNARA
- SPENNIR MED PÓLVENDI FYRIR RAFDRIFINN FÖG
- FUNK-BUS LIÐI FYRIR RAFDRIFINN FÖG
- SEGULLÆSING
- TENGIÐ FYRIR ÚTILÝSINGU

LÖGN Í JÖRÐ EÐA GÓLF

Útg. Dags. Skýring Hannað/Yfirfarið

**VSB**  
VERKFRÆÐISTOFA

ÞEJARHRAUN 20 · 220 HAFNARFJÖRÐUR · KENNIT. 710796-2888  
vsb@vsb.is · Sími 585 8600 · Fax 585 8610 · www.vsb.is

Áritun sérhönnuðar  
Ragnar Viktor Karlsson Kt: 220470 5129 *Ragnar Karlsson*

Verkefni  
Glitvellir 23  
Hafnarfirði

Verktali  
Rafkerfi  
Afstöðumynd, einlínumynd, sökkulskaut, sniðmynd  
skýringar, grunnmynd

Hannað	Teiknað	Yfirfarið	Kvarði	/ A1	Síða
Dags.	HJ	HJ	RVK	Verkefni	Útgáfa
06.03.2007			23		