


ÓTTAK SÖKKULSKAUTS
2xø8 JÁRN AÐ TENGIBOXI
TENGIST AÐALTÖFLU
MED 16mm² VÍR

SAMTENGING
NEDSTU SÖKKULJÁRNA

SÖKKULSKAUT.
FRÁGANGUR SKAL VERA Í
SAMRÆMI VÍÐ TEIKNINGU
m1 FRÁ SAMORKU.

SAMTENGING
NEDSTU SÖKKULJÁRNA

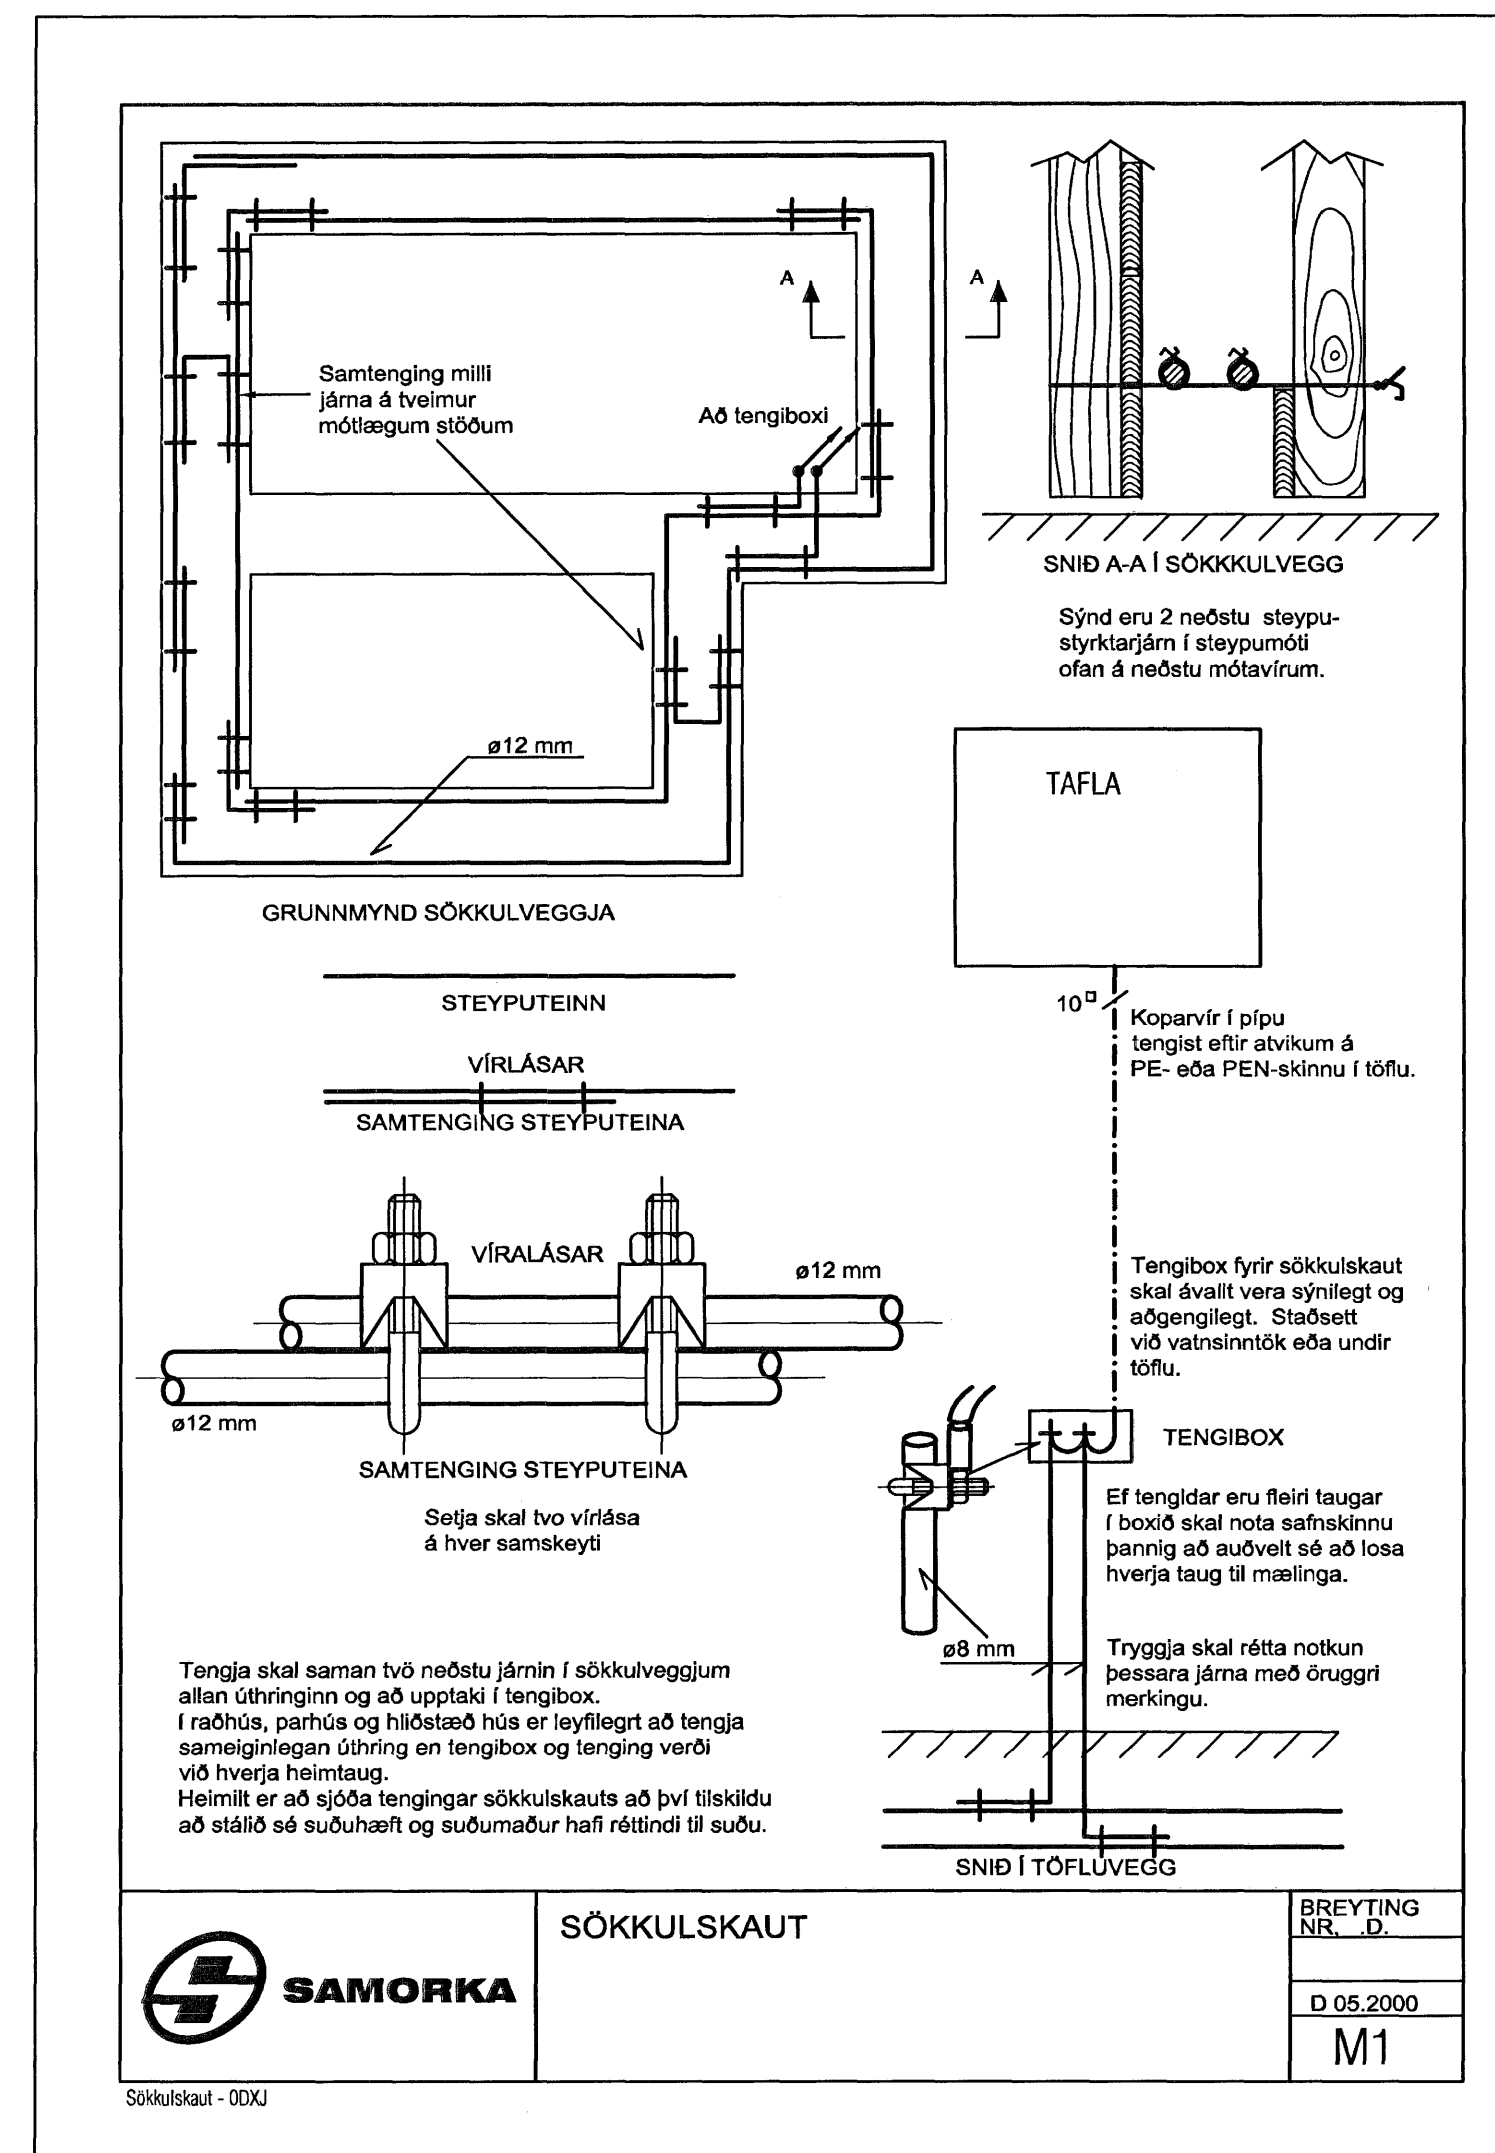

ÓTGÁFUFRILL			
ÓTGÁFA:	DAGS:	SKYRINDAR:	BR. AF SAMR:
A	16.02.07	VINNUTEIKNINGAR	

DAGS. UNDRSKRIFTAR: 16.02.07

NAFN OG KT. SAMRÆMINGARHÖNDLUNDAR:
JÓN HRAFN HLÖÐVERSSON 260662-6519

UNDRSKRIFT SAMRÆMINGARHÖNDLUNDAR:
Jón

ÖLL AFRITUN TEIKNINGAR, AÐ HLUTA EDA HEILD, ER HÁÐ SKRIFLEGU LEYFI HÖFUNDA.

**Verkfræðistofa
Jóhanns Indriássonar ehf**
Stórumúli 1, 108 Reykjavík
Sími 560 5400, Fax 560 5410, Netfang vj@vj.is, Veffang www.vj.is

HETT VERKS:
**HAFRAVELLIR 8
HAFNARFJÖRÐUR**

HETTI TEIKNINGAR:
**RAFLAGNIR LÁGSPENNUTEIKNINGAR
SÖKKULSKAUT**

MÖK: 1:50 A1	VERKNR: 5476	SKRÁNINGARNR: 0EYC	ÓTGÁFA: A
1:100 A3	TEIKNAR: ÁJG	YTRIFARID:	
FRANNAÐ: ÁJG	BB		NR. TEIKNINGAR: H8-101
NAFN OG KT. SAMRYKKJUNDAR: ARNI J. GUNNLAUGSSON 151148-3959			BLAÐNÖMUR: 02
DAGS. UNDRSKRIFTAR: 16.02.07	UNDRSKRIFT SAMRYKKJUNDAR: <i>Arni</i>		