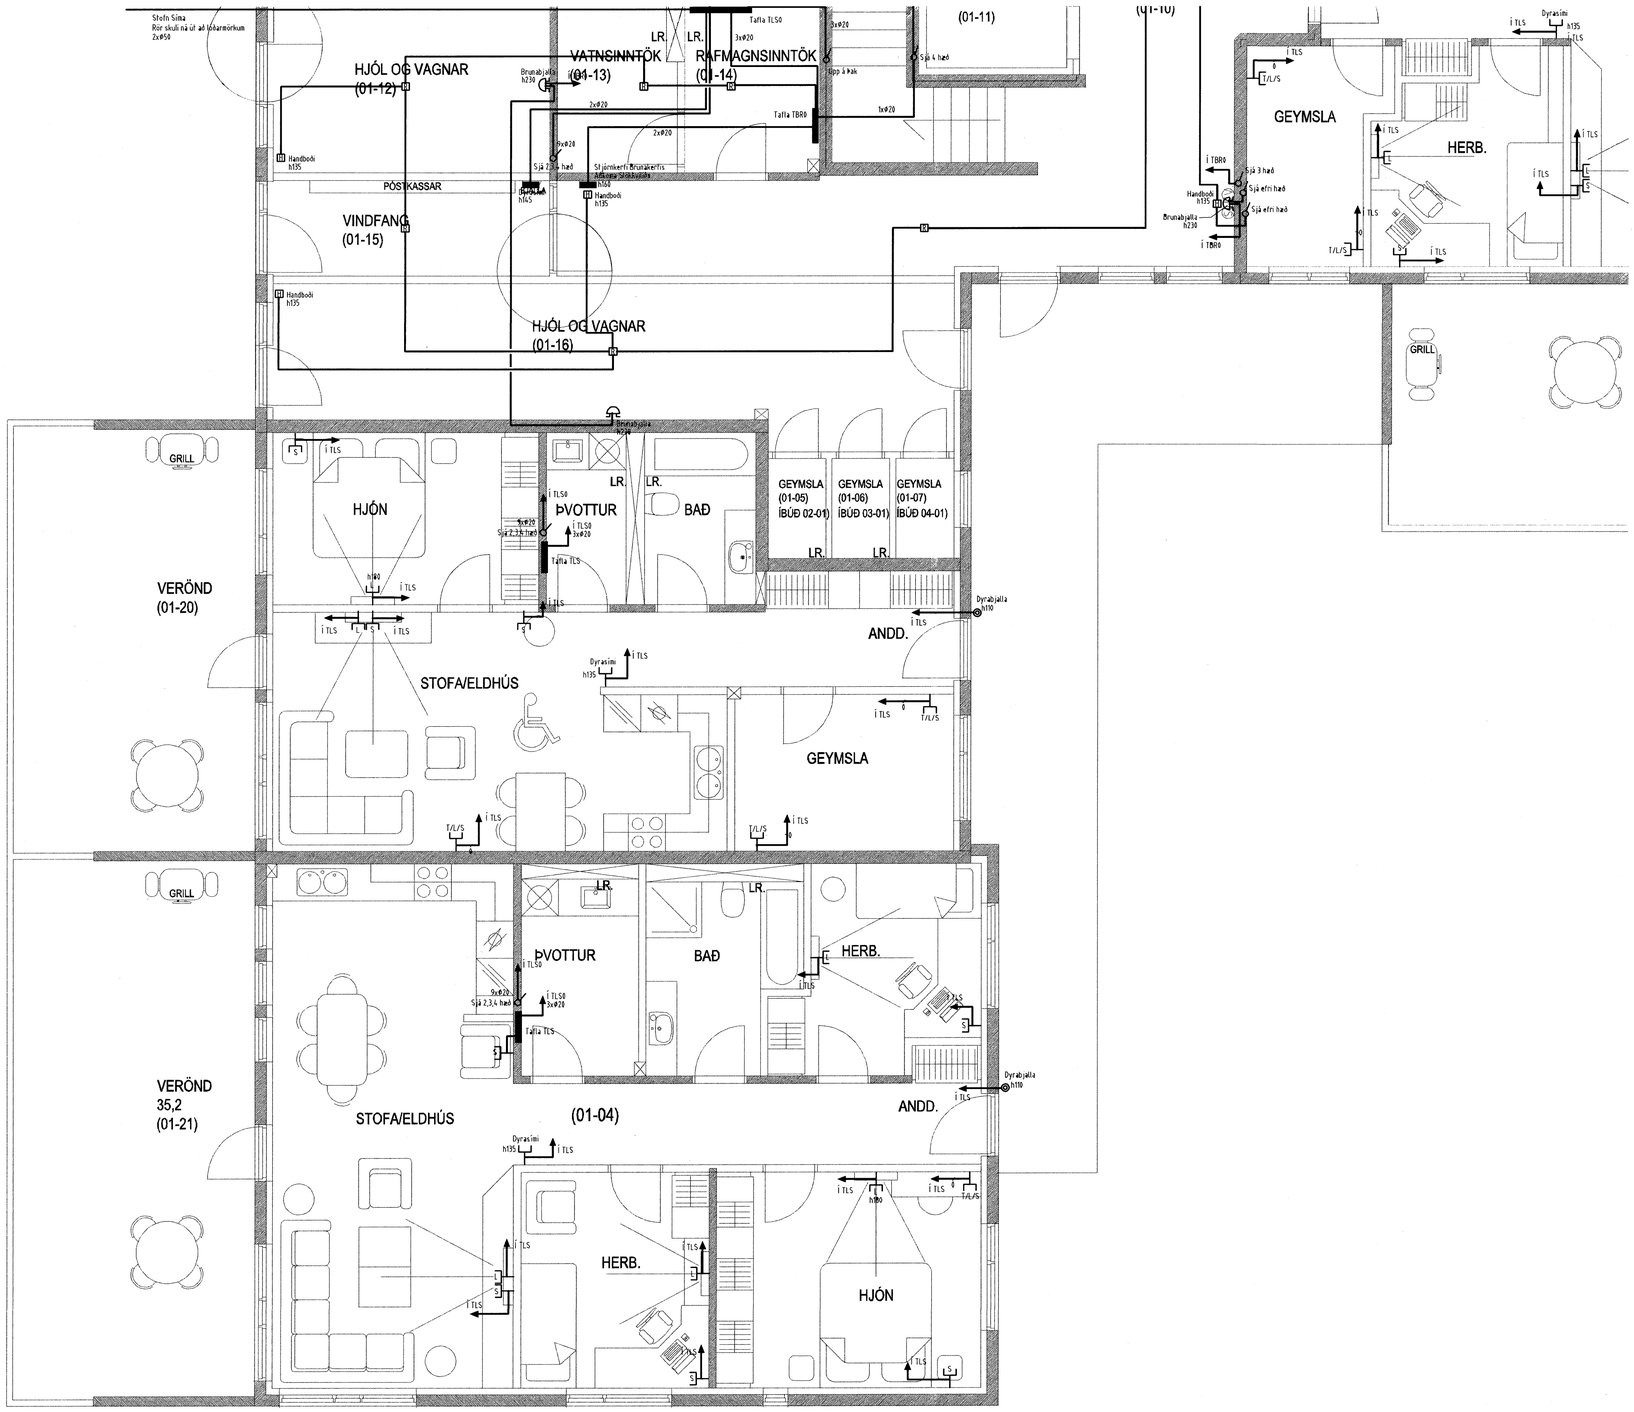

Verkheiti	Eskivellir 17 221 Hafnarfirði
Verkhluti/Verknúmer	Smáspenna 4 hæð Suður
Blað.nr.	17/17
Dags.	10.maí 2007
Kvarði	1:50
Yfirfarið	
Hönnuður	
Samræmingar hönnuður	
Breyting	

munus
Reykjavíkurvegi 60 220 Hafnarfirði
kt. 700402-5090
Sími 565 1846, fax 565 6940 gsm 898 8970
http://www.munus.is, e-mail:munus@munus.is
Hönnuður Sigurjón Harðarson, kt. 060361-2749