

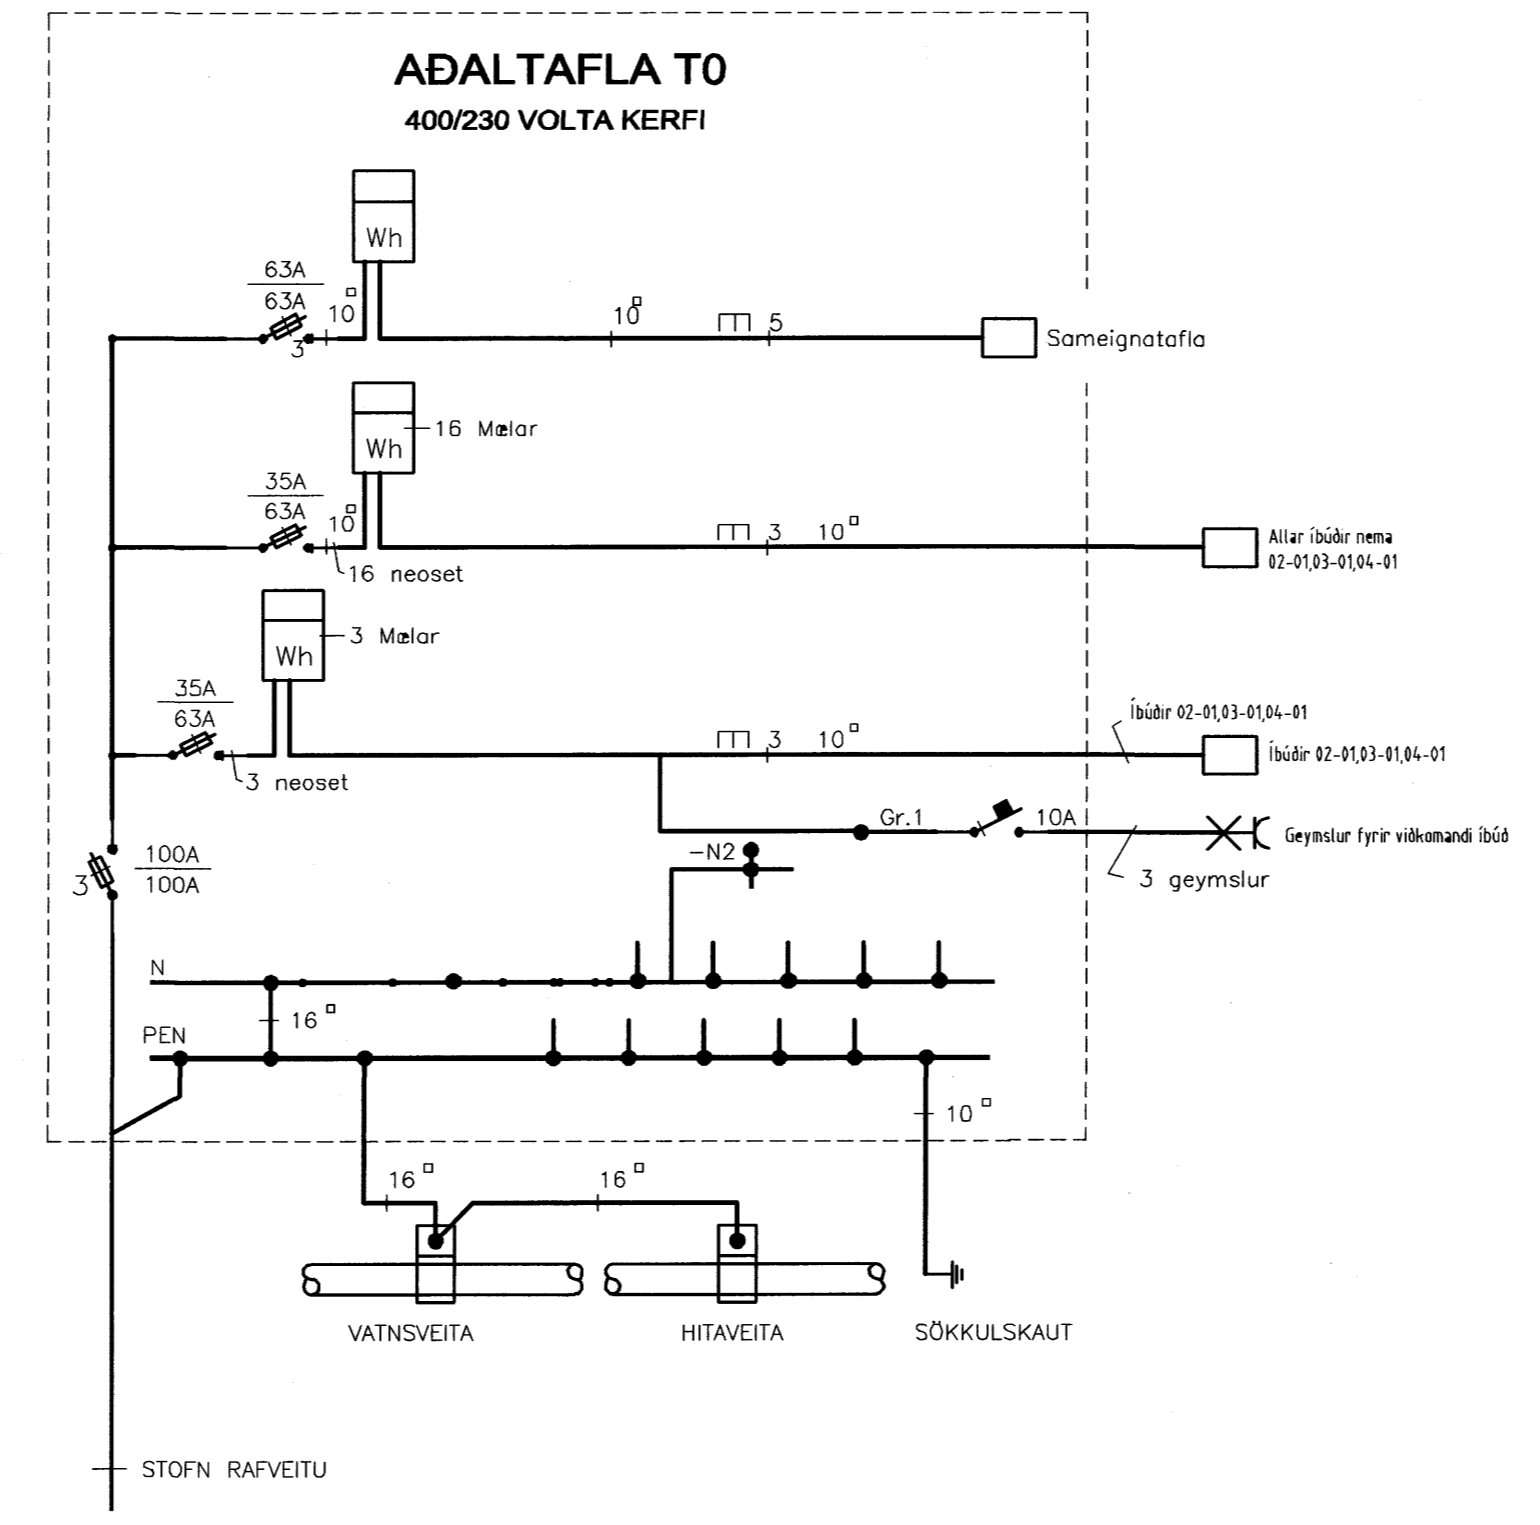



Afstöðumynd

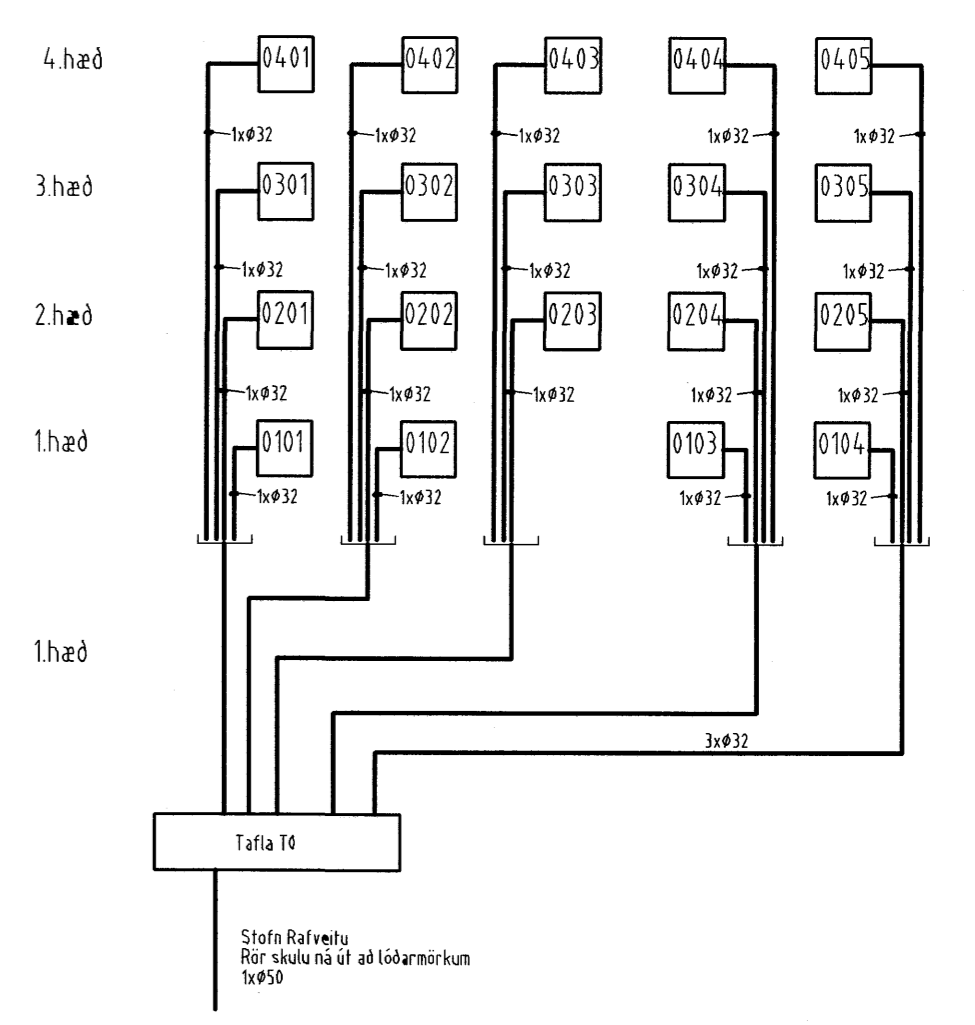


Einlínnumyndir

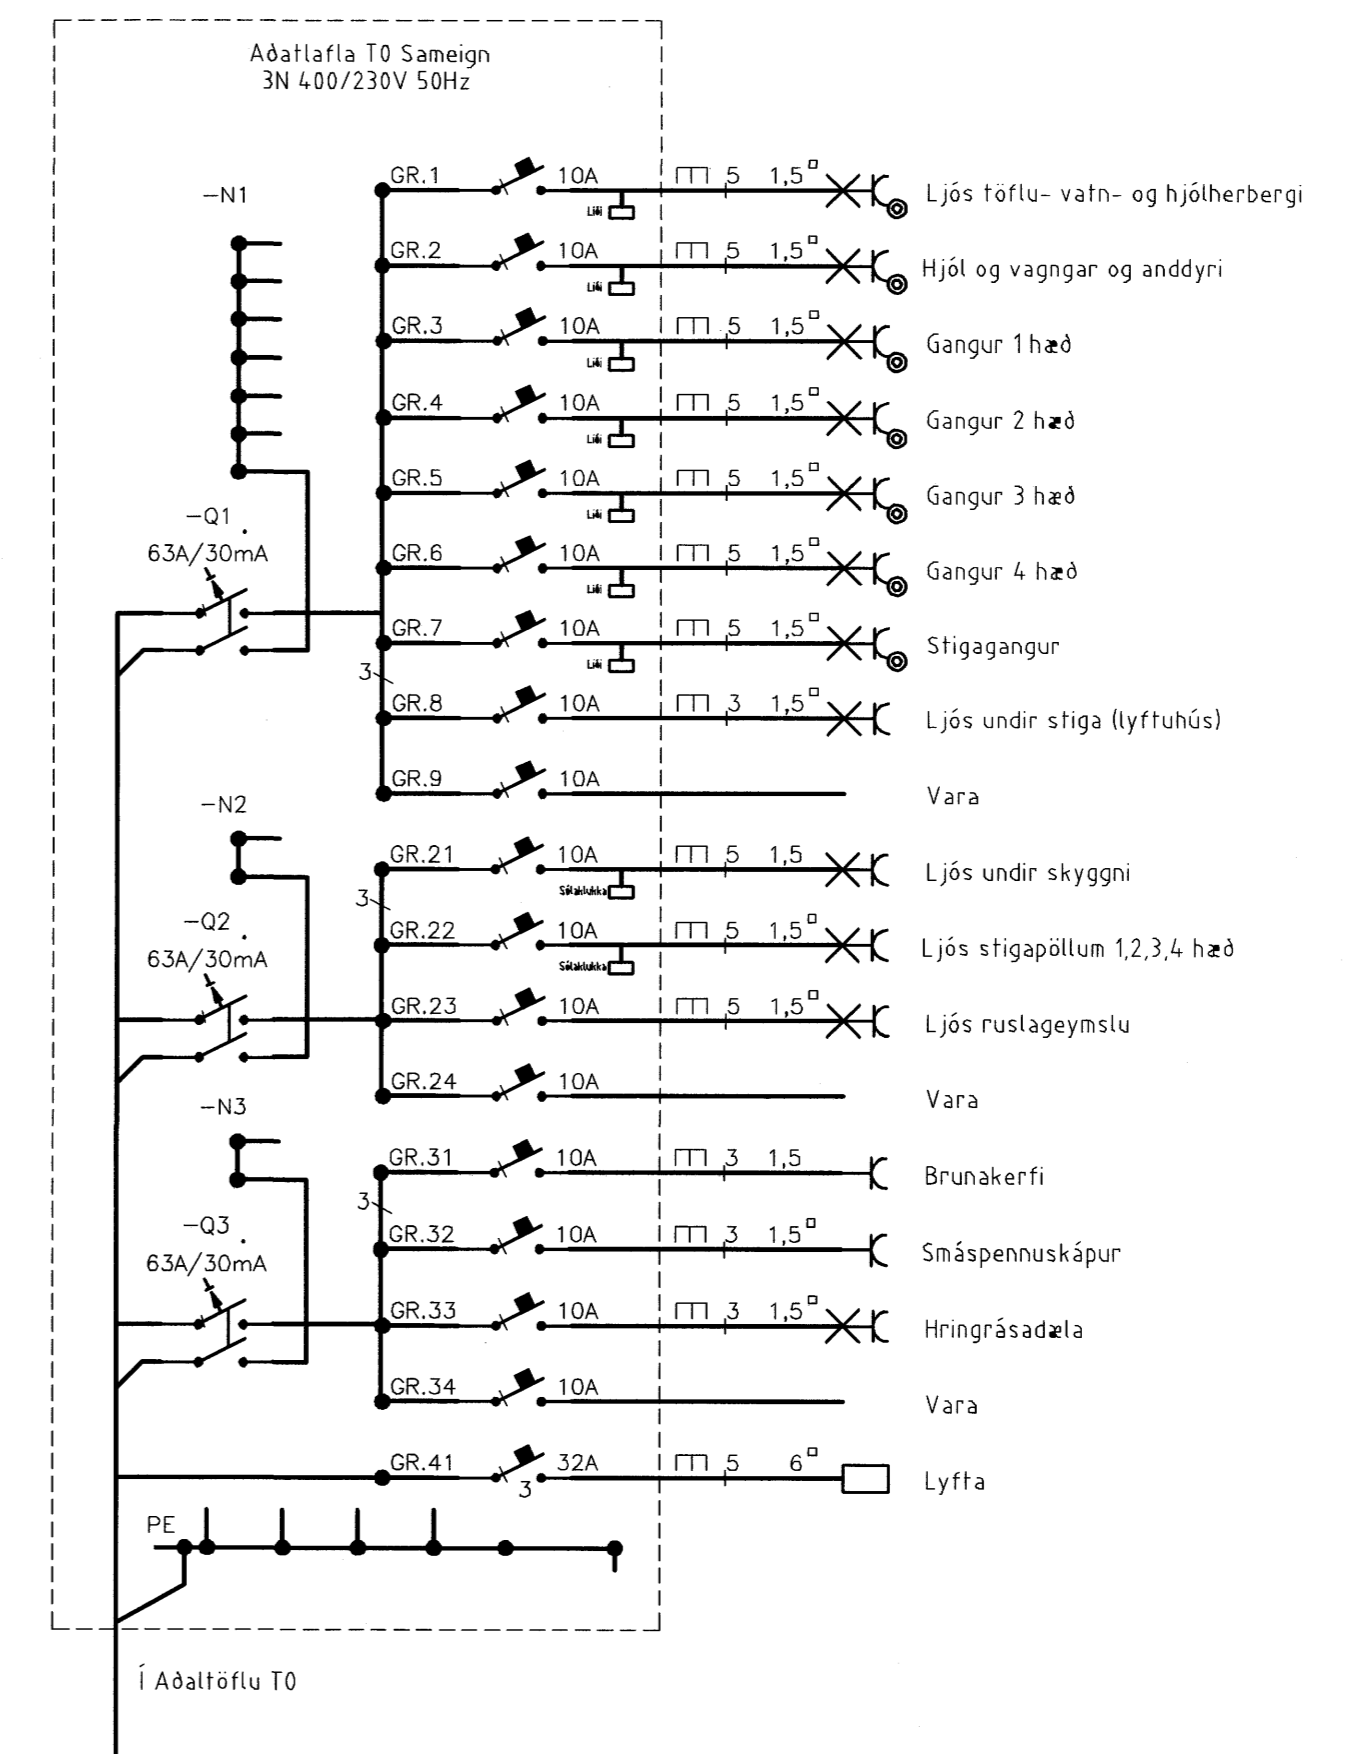

Snid

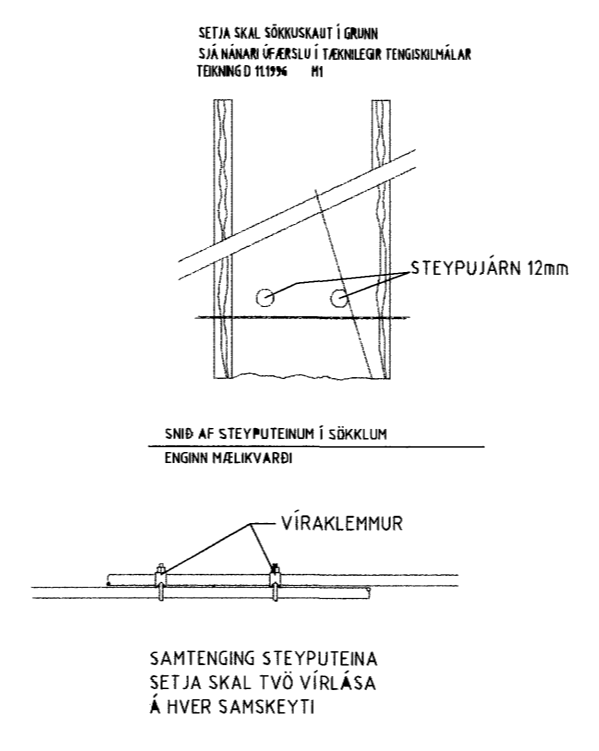

Sökkulskaut

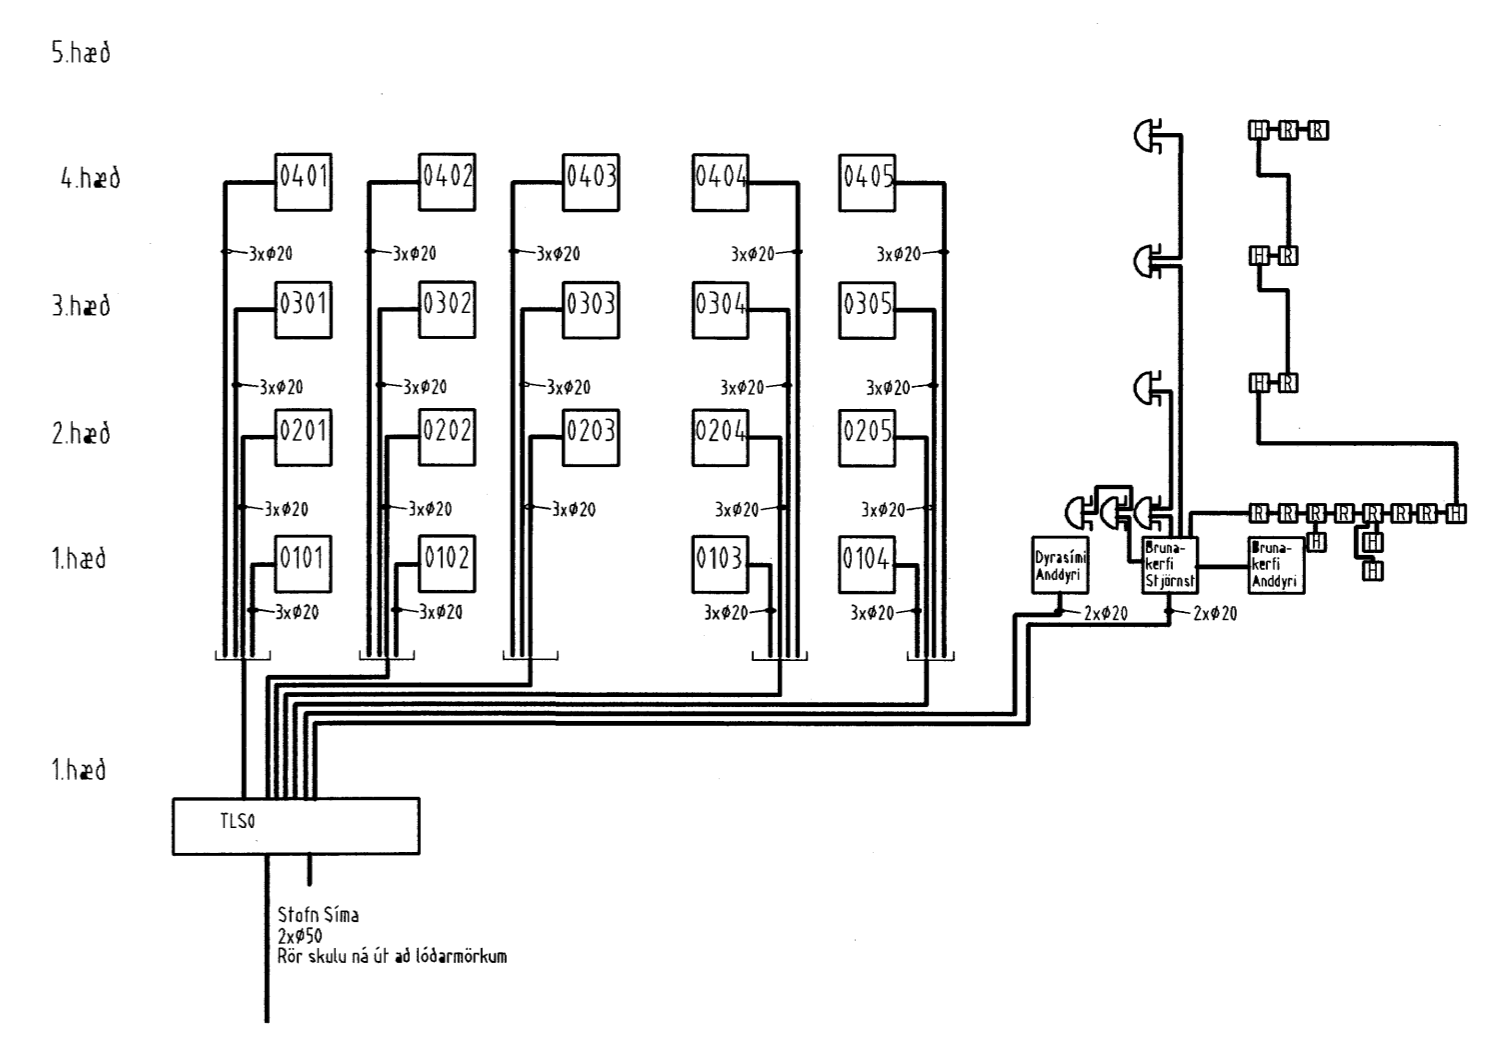

Verkefni
 Eskivellir 17 221 Hafnarfirði
Verkhúsi/Verknúmer
 Einlínnumynd afstöðumynd, snið og sökkulskaut
 Blaðnr. 1/17 Dags. 15.mai 2007 Kvæði 1:100 og 1:500
 Yfirtáttir *Sigrún Ástfríð*
 Hönnuður *Sigrún Ástfríð*
 Samræmingar hönnuður
 Breyting

Reykjavíkurvegi 60 220 Hafnarfirði
 Sími 700402-5090
 Sími 565 1846, Fax 565 0940 gsm 898 0970
 http://www.munus.is, e-mail munus@munus.is
 munus Hönnuður Sigrún Ástfríð, kt. 060361-2749