






Mvk. 1:500

SKIRINGAR

1. Öll mál eru gefin í sentimetrum.
2. Hæðir eru miðaðar við fullfrágengin gólf og miðja dós.
3. Hæð rofa er 110cm nema annars sé getið.
4. Hæð tengla 20cm nema annars sé getið.
5. Málstraumur rofa er 10A
6. Málstraumur tengla er 16A nema annars sé getið.
7. Öll rör eru 16mm og ídregin 1.5mm vír nema annars sé getið.
8. Að ljósum utahús skal leggja plastpípu ídregna með plaststreng.
9.  Rofi og tengill hæð 110cm
10.  Símatengill hæð 20cm
11.  Loftnetstengill hæð 20cm
12.  Reykskinjari

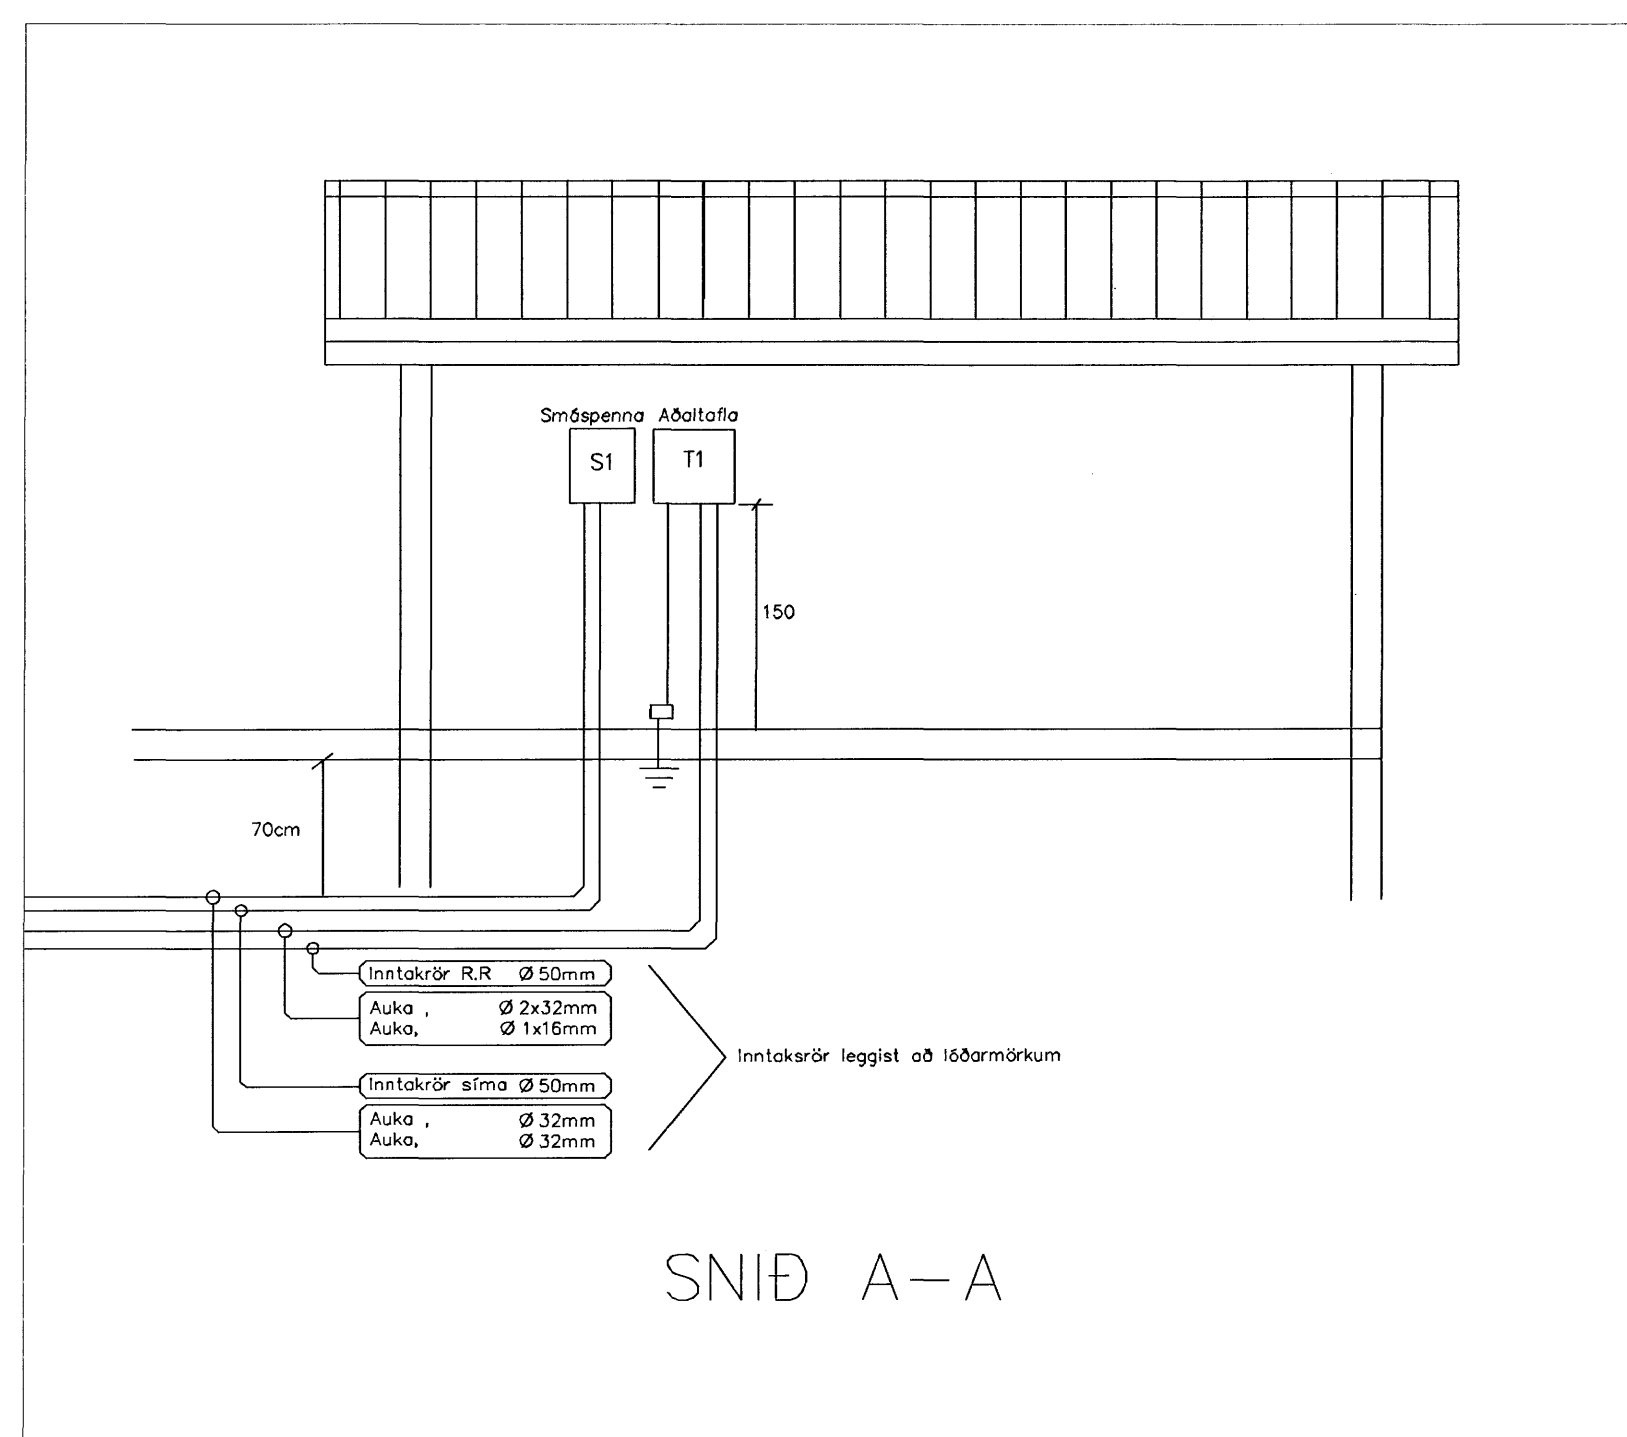

Mvk. 1:50

NR.	DAGS.	BREYTING.	HANNAÐ	SAMB.
itt Iðntölvutækni Icelandic Industrial Computers Drangahraun 5 - IS220 Hafnarfirði Sími: 520 8800 - Símbréfi: 520 8801 Netfang: itt@itt.is - Heimasíða: www.itt.is				
VERKKAUPI	BLAD	FA. BLADA		
Glitvellir 20	1	4		
221 Hafnarfjörður	BLADSTYRÐ	A1		
VERKEFNI	TEKN. NR.			
Raflagnateikningar	070425			
Snið og Afstöðumynd	MELKV.			
	1:50			
TEKNAD.	YFRIFARÐ	DAGS.		
SJ	-	25.04.2007		
HANNAÐ	Sigurður Jóhannsson			
090767-3749				
UNDIRSKRIFT	