GRUNNMYND, 1.HÆÐ

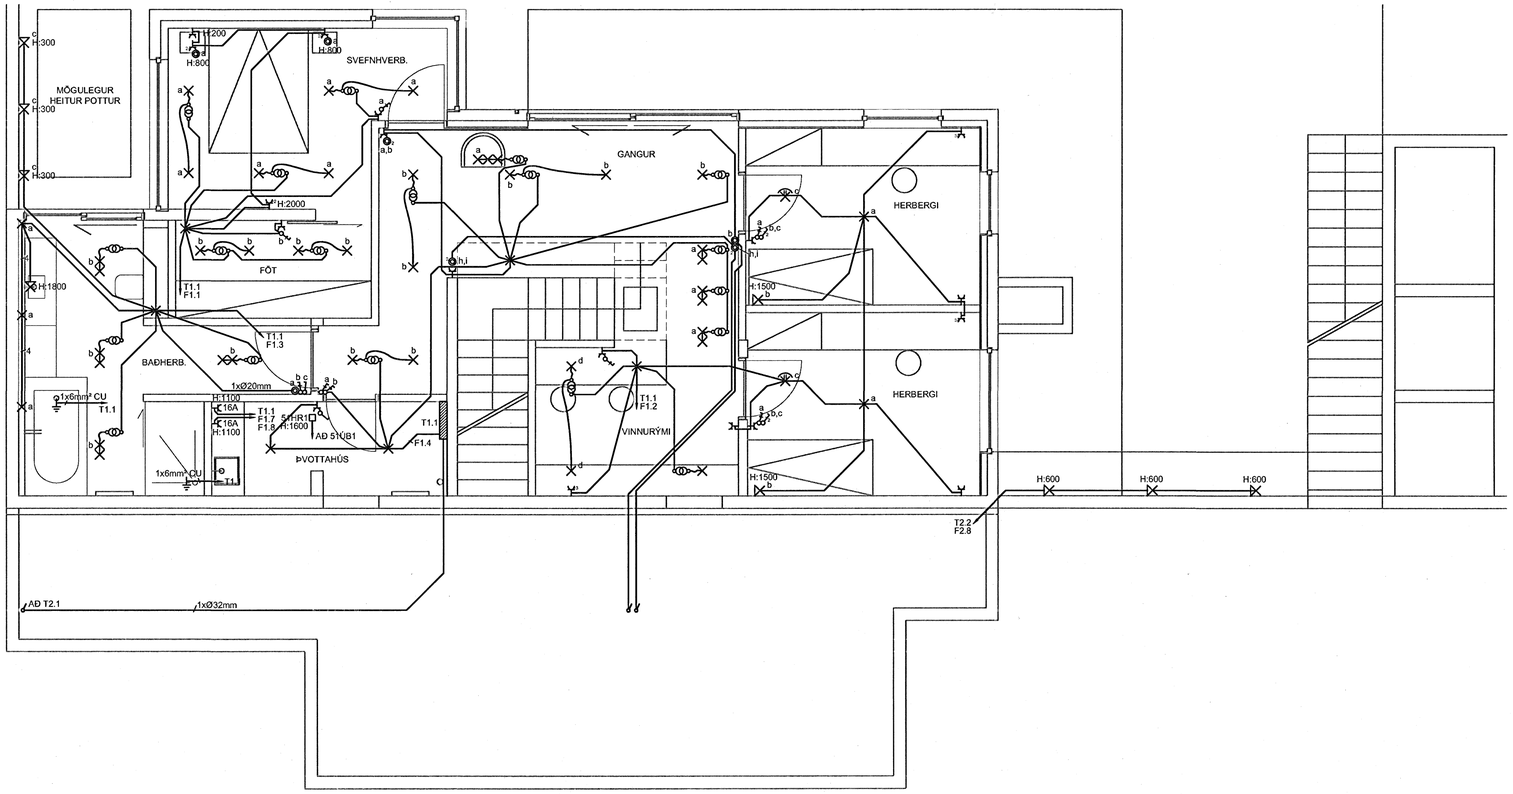

GRUNNMYND, 2.HÆÐ

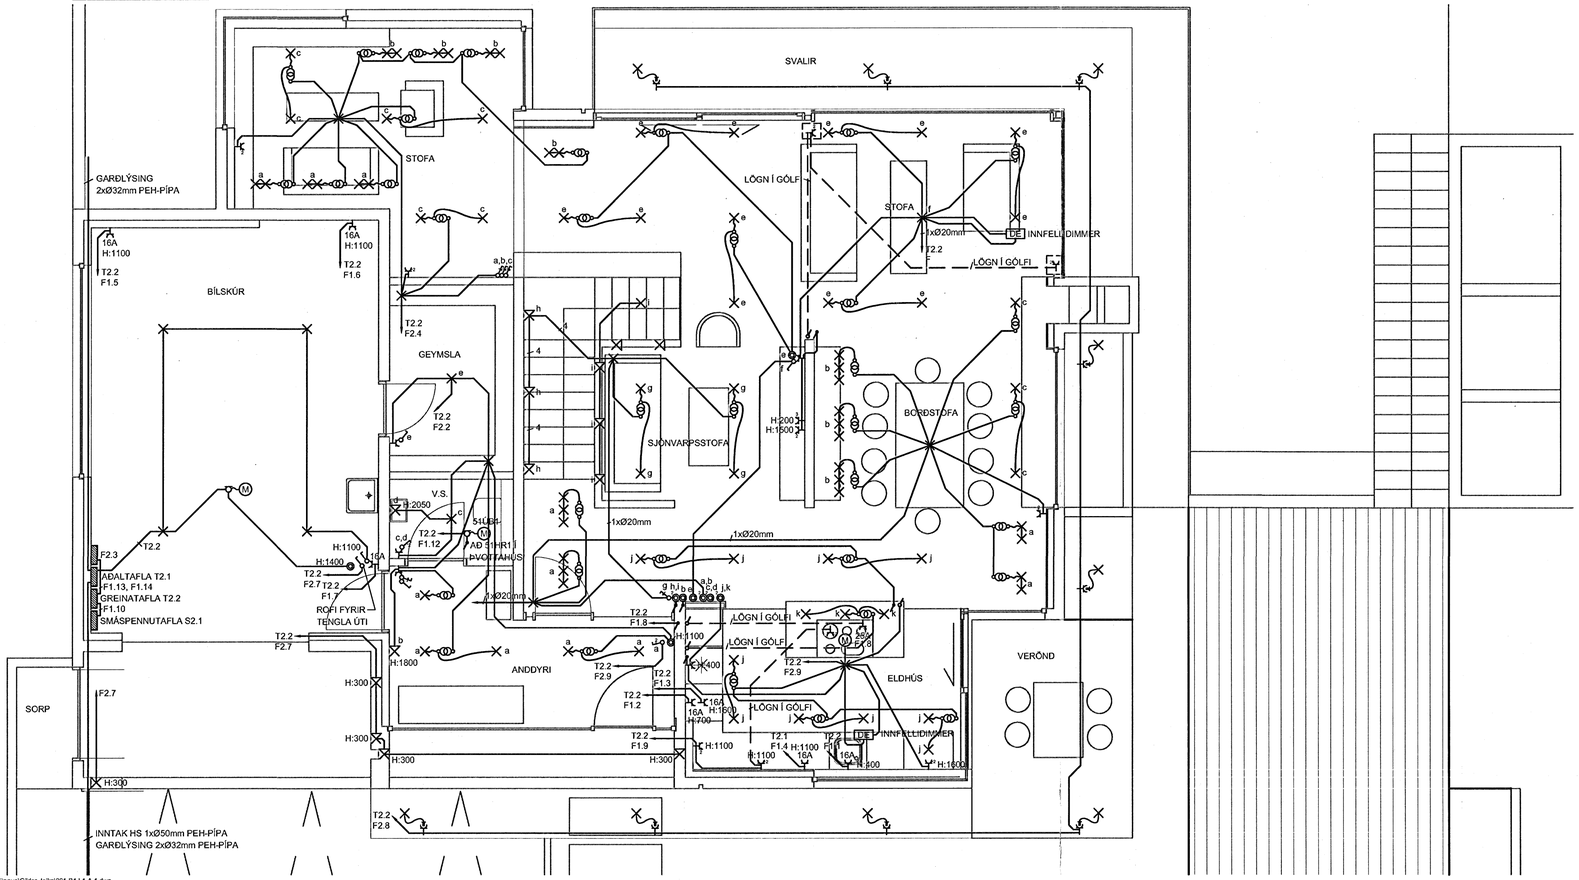

S:\2006\06200\6Lagn\Öryggisibúðir\Fullna\Carb\Innur\Gildar_teikn\001-B1-L1-A-1.dwg

ÁRITUN SAMRÆMINGARHÖNNUÐAR

TILVÍSANIR:

ALMENNAR SKÝRINGAR ..... SJÁ BL. NR. A-1

BR.	DAGS.	BREYTING	REIKN.	TEIKN.

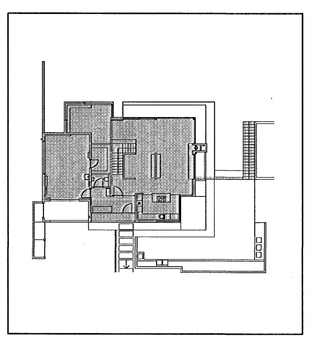

SÒ 071070 5069

VSÓ RÁÐGJÖF

BORGARTÚNI 20, 105 REYKJAVÍK, SÍMI 585-9000, SÍMBRÉF 585-9010, NETFANG vso@vso.is

HLÍÐARÁS 4 - HAFNARFIRÐI

RAFKERFI 1.-2. HÆÐ GRUNNMYND LÁGSPENNA		HANNAÐ/TEIKN.	JJ / LL
		YFIRFARIÐ	
		SAMÞYKKT	Simon Unndórsson
		KT.	110856-7769
KVARÐI 1:50		REYKJAVÍK	30.05.2007
VERKNR.	TEIKN. NR.		BR.
06306	R1-G1-1		