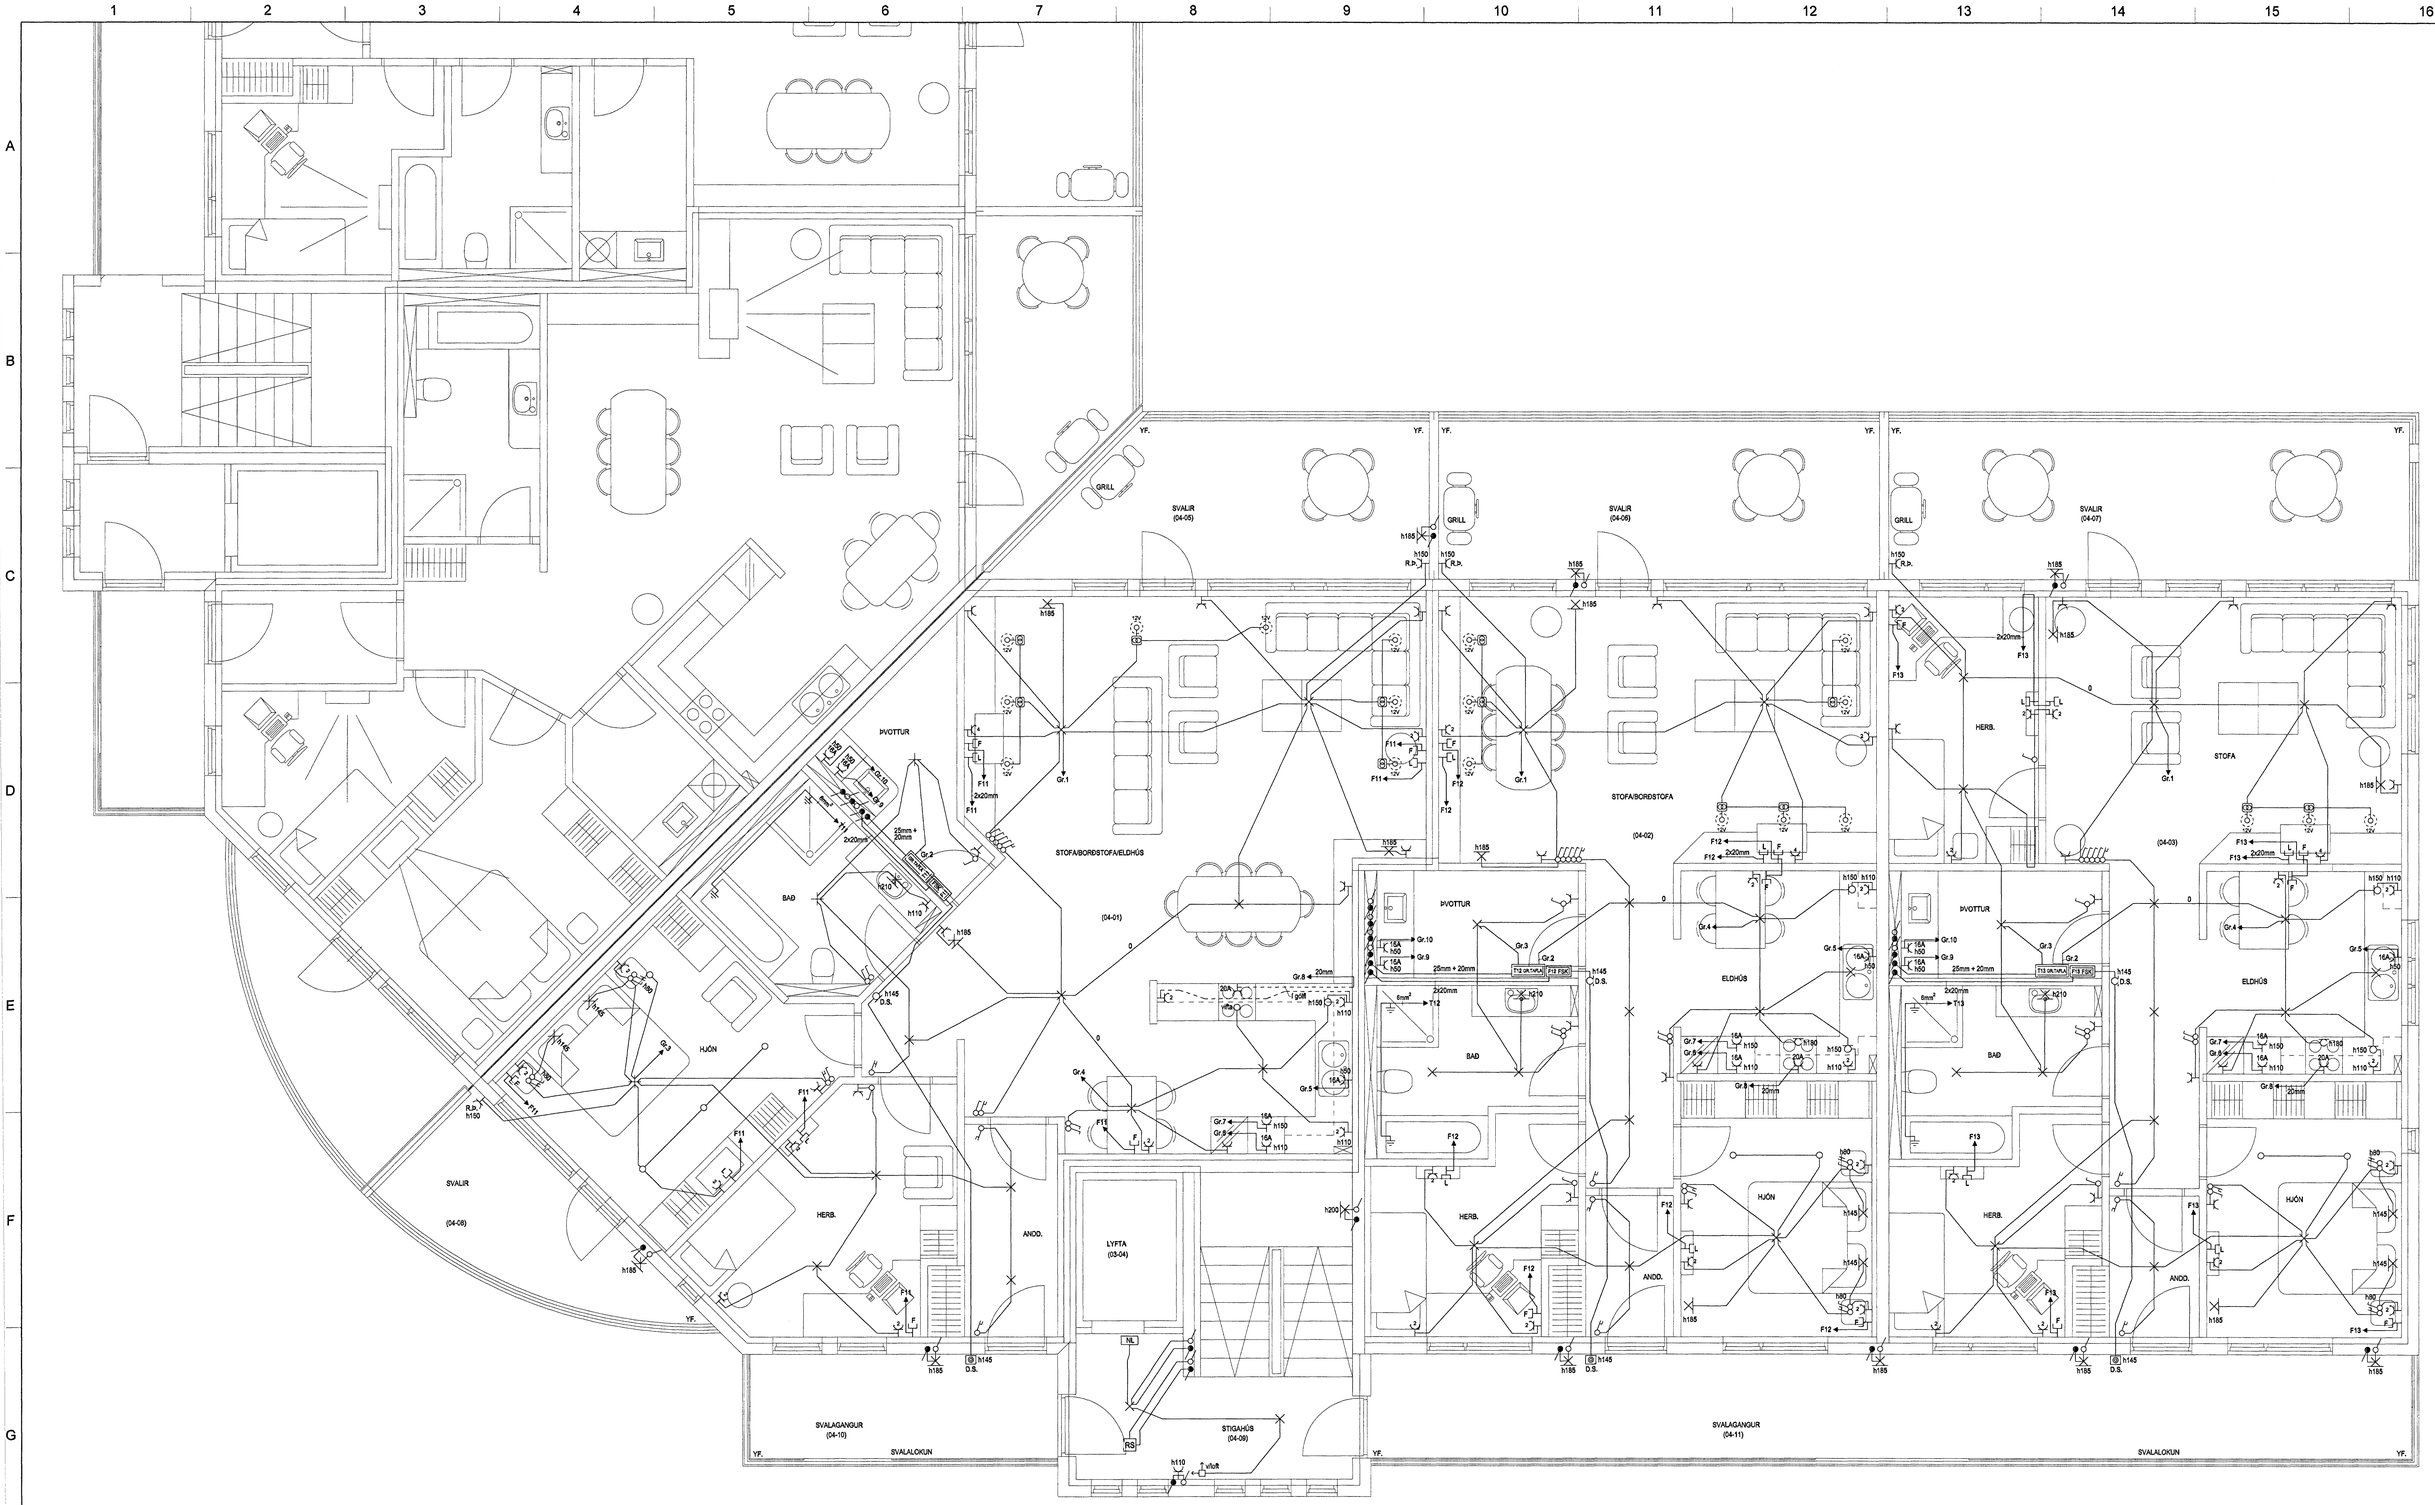

HELGI KR. EIRÍKSSON RAFLAGNAHÖNNUN KT. 110158-2789	SKIPHOLT 37, 108 REYKJAVÍK S:568-8388 E-MAIL: TEIKN@LUMEX.IS	DAGS.	03.02.2006	SÍÐA NR.	6 AF 8			VERKEFNI	REYKJAVÍKURVEGUR 52 B
		TEIKN. NR.	AR-08	TÖLVUHEITI	GRREYKJAVV52B	HANNAÐ	HKE		
		VERKHLUTI	GRUNNMYND 4. HÆÐ	BREYTING A		TEIKNAÐ	PHS	RAFLÖGN	RAFLÖGN
		MKV.	1:50	BREYTING B		YFIRFARIÐ	HKE		