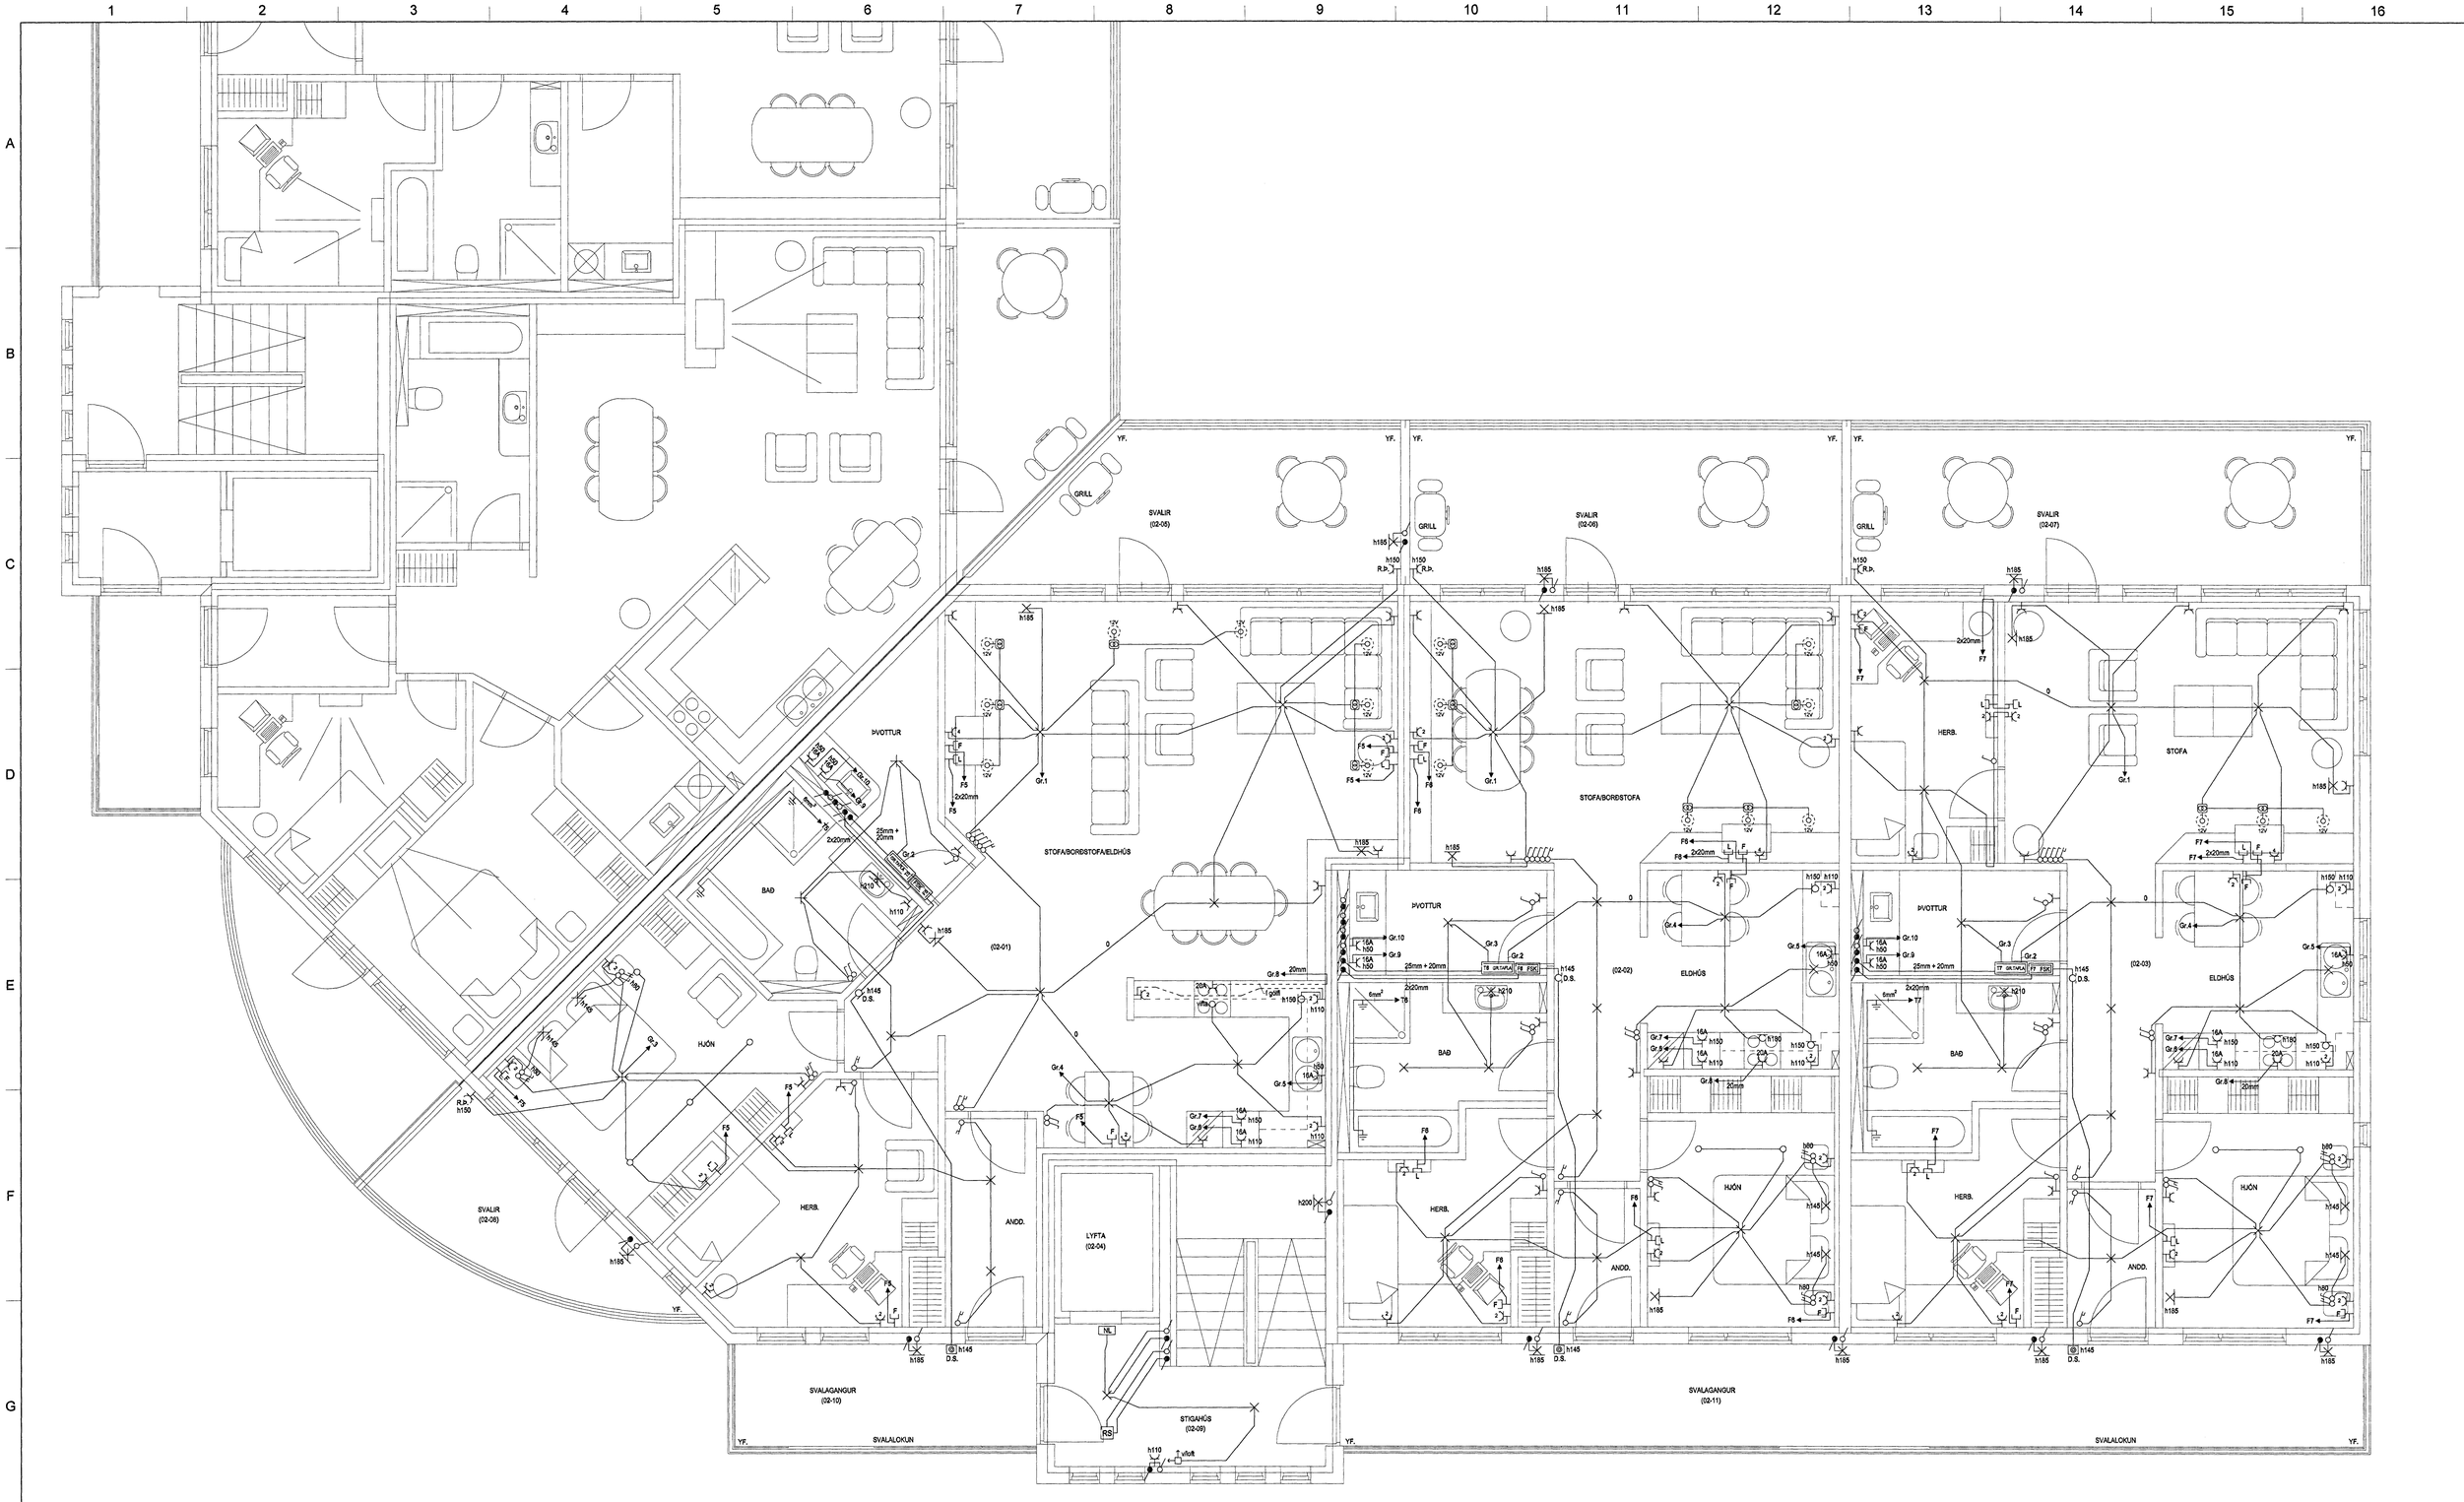

HELGI KR. EIRÍKSSON RAFLAGNAHÖNNUN

KT. 110158-2789

SKIPHOLT 37, 108 REYKJAVÍK S.568-8388
E-MAIL: TEIKN@LUMEX.IS

DAGS.	03.02.2006	SÍÐA NR.	4 AF 8		
TEIKN. NR.	AR-04	TÖLVUHEITI	GREYKJAVV52B	HANNAÐ	HKE
VERKHLUTI	GRUNNMYND 2. HÆÐ	BREYTING A		TEIKNAÐ	PHS
MKV.	1:50	BREYTING B		YFIRFARIÐ	HKE

VERKEFNI: REYKJAVÍKURVEGUR 52 B

RAFLÖGN: RAFLÖGN