


SNEIDMYND A-A

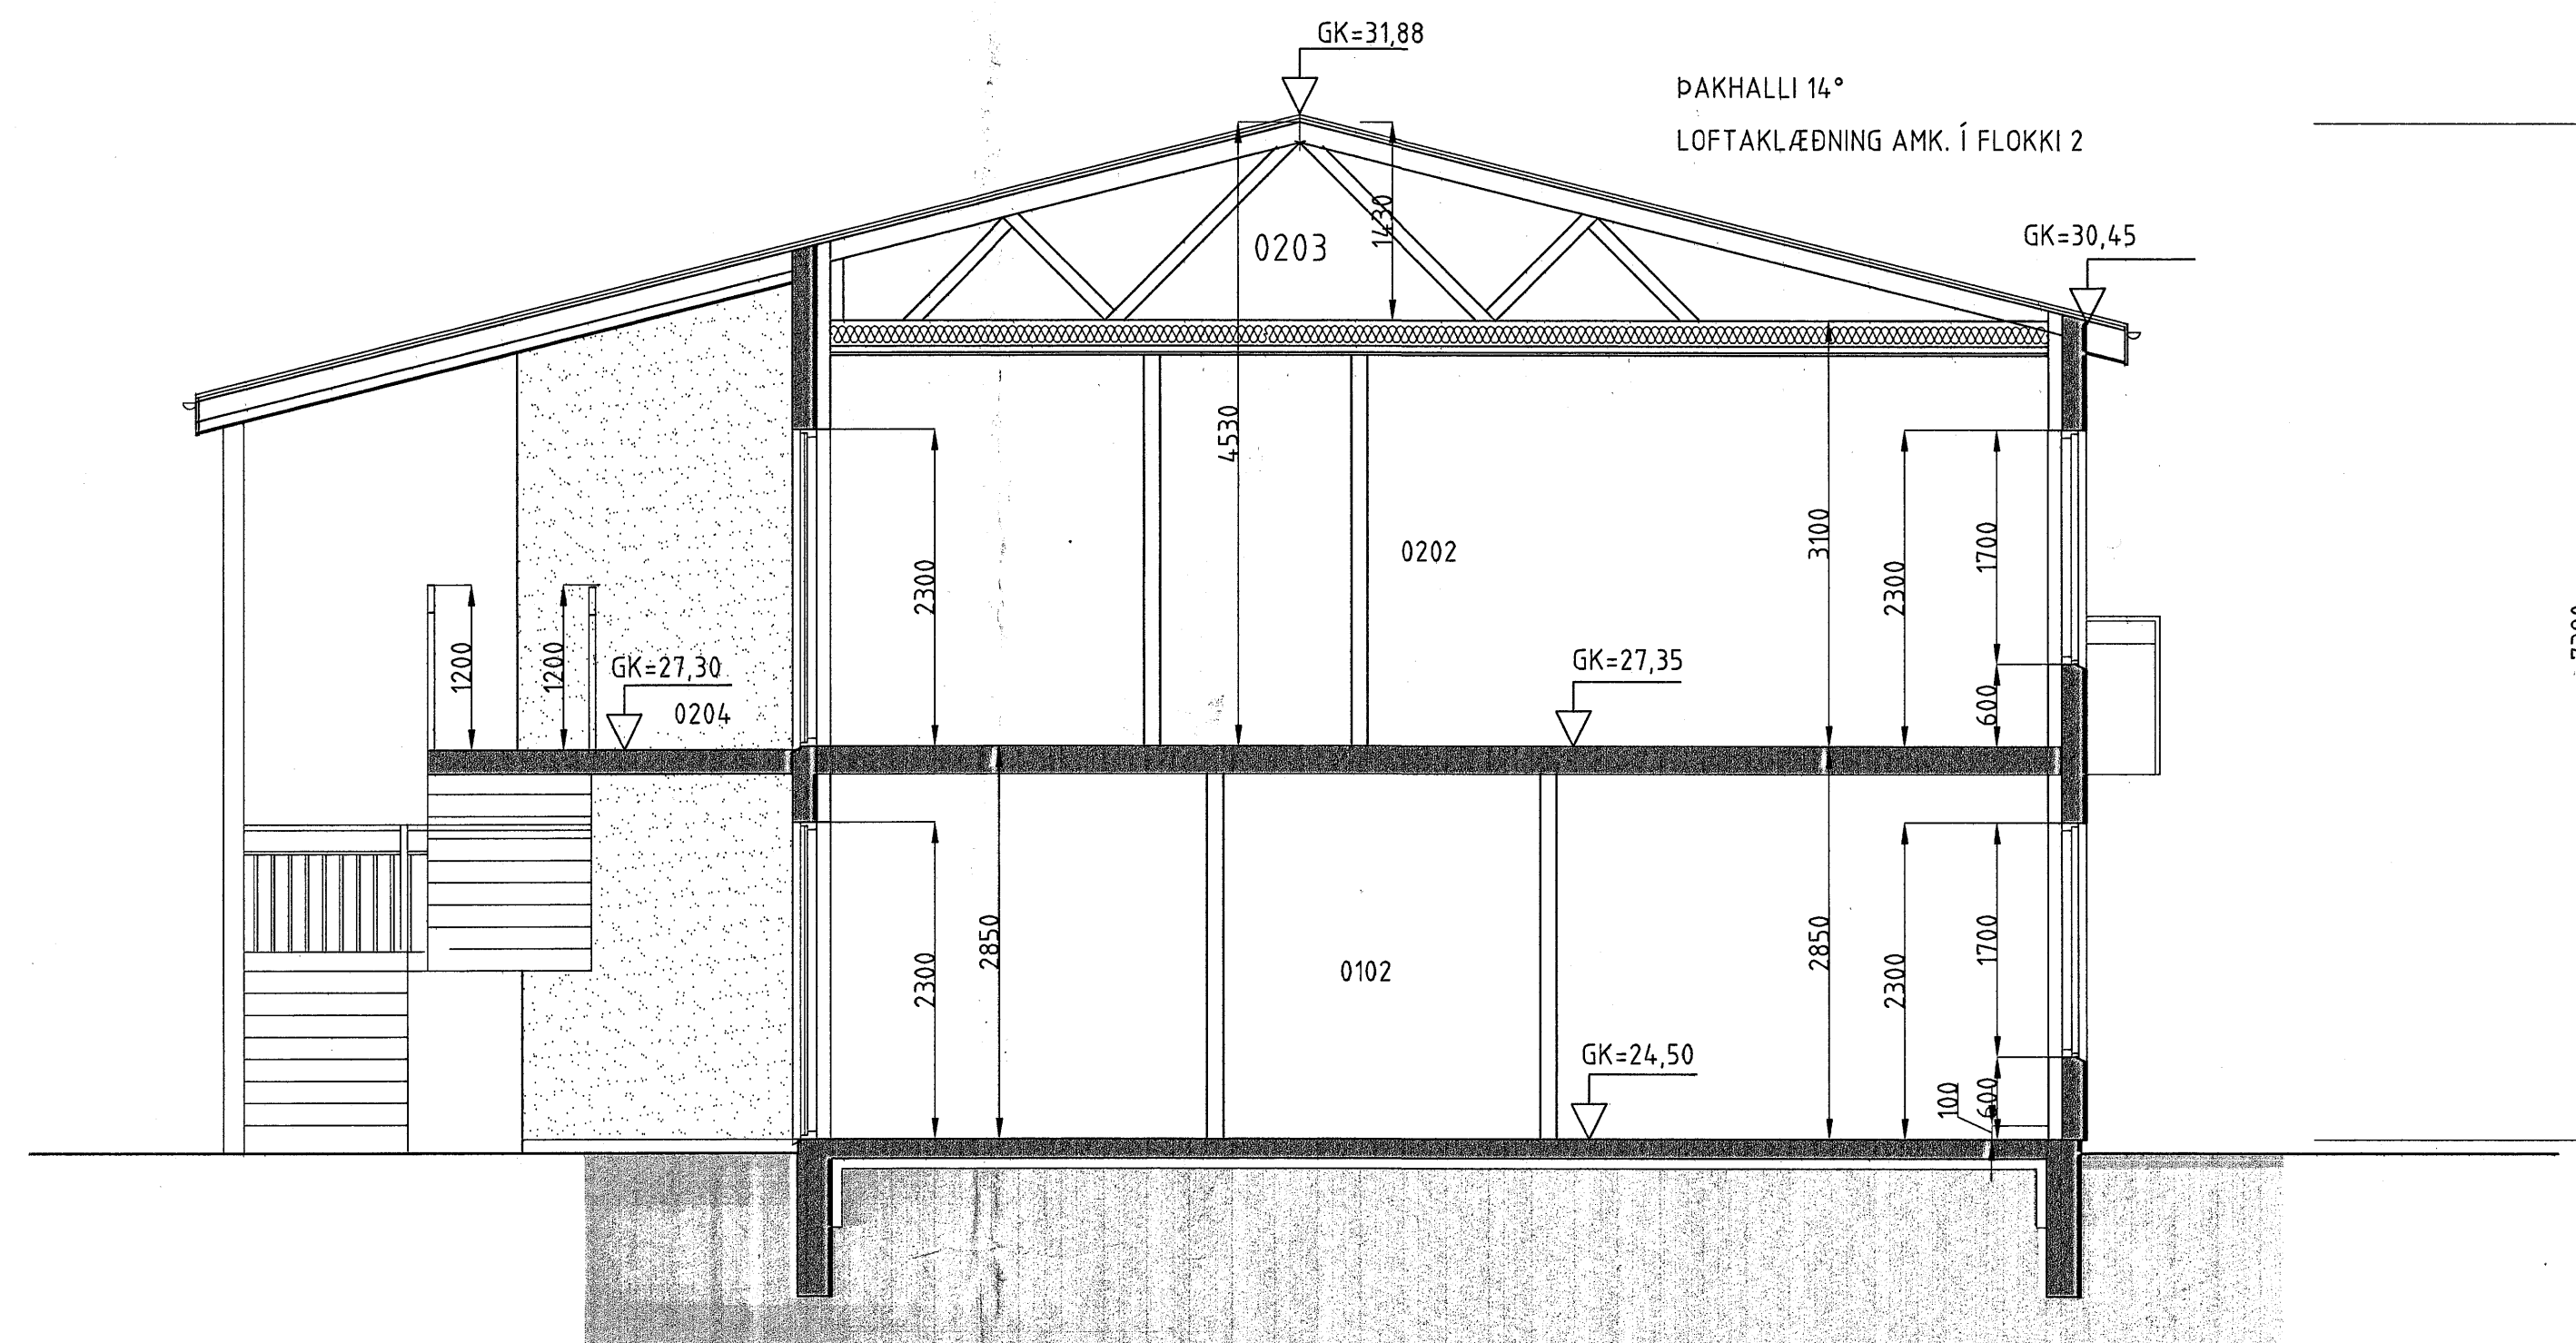

SNEIDMYND B-B

Samþykkt þann
18 JUNI 2007

Byggingufulltrúinn í Hafnarfirði
F.h. Sigurbjartur Halldórsson

ATH: YERKTAKI YFIRFARI ÖLL MÁL ÁÐUR EN FRAMKVÆMDIR
ÓSAMRÆMI Í TEIKNINGUM TILKYNNIST TEIKNISTOFUNNI
ÖLL VAFAATRIDI SKAL BERA UNDIR TEIKNISTOFUNA.

es TEIKNISTOFAN SUDURLANDSBRAUT 48
S: 588-7344 FAX: 588-7343
NETFANG: kastor@simnet.is

DREKAVELLIR 42 HAFNARFIRÐI

SNEIDMYNDIR MVA 1:50

MVA

MVA

MAÐAÐ K.JARTAN STANDA K.JARTAN

VEFNUMER 0509-07 DRÖGNUMER DREKAVELLIR42.dwg

ÞEGNING 07.06.2007 121066-1309

A-01