
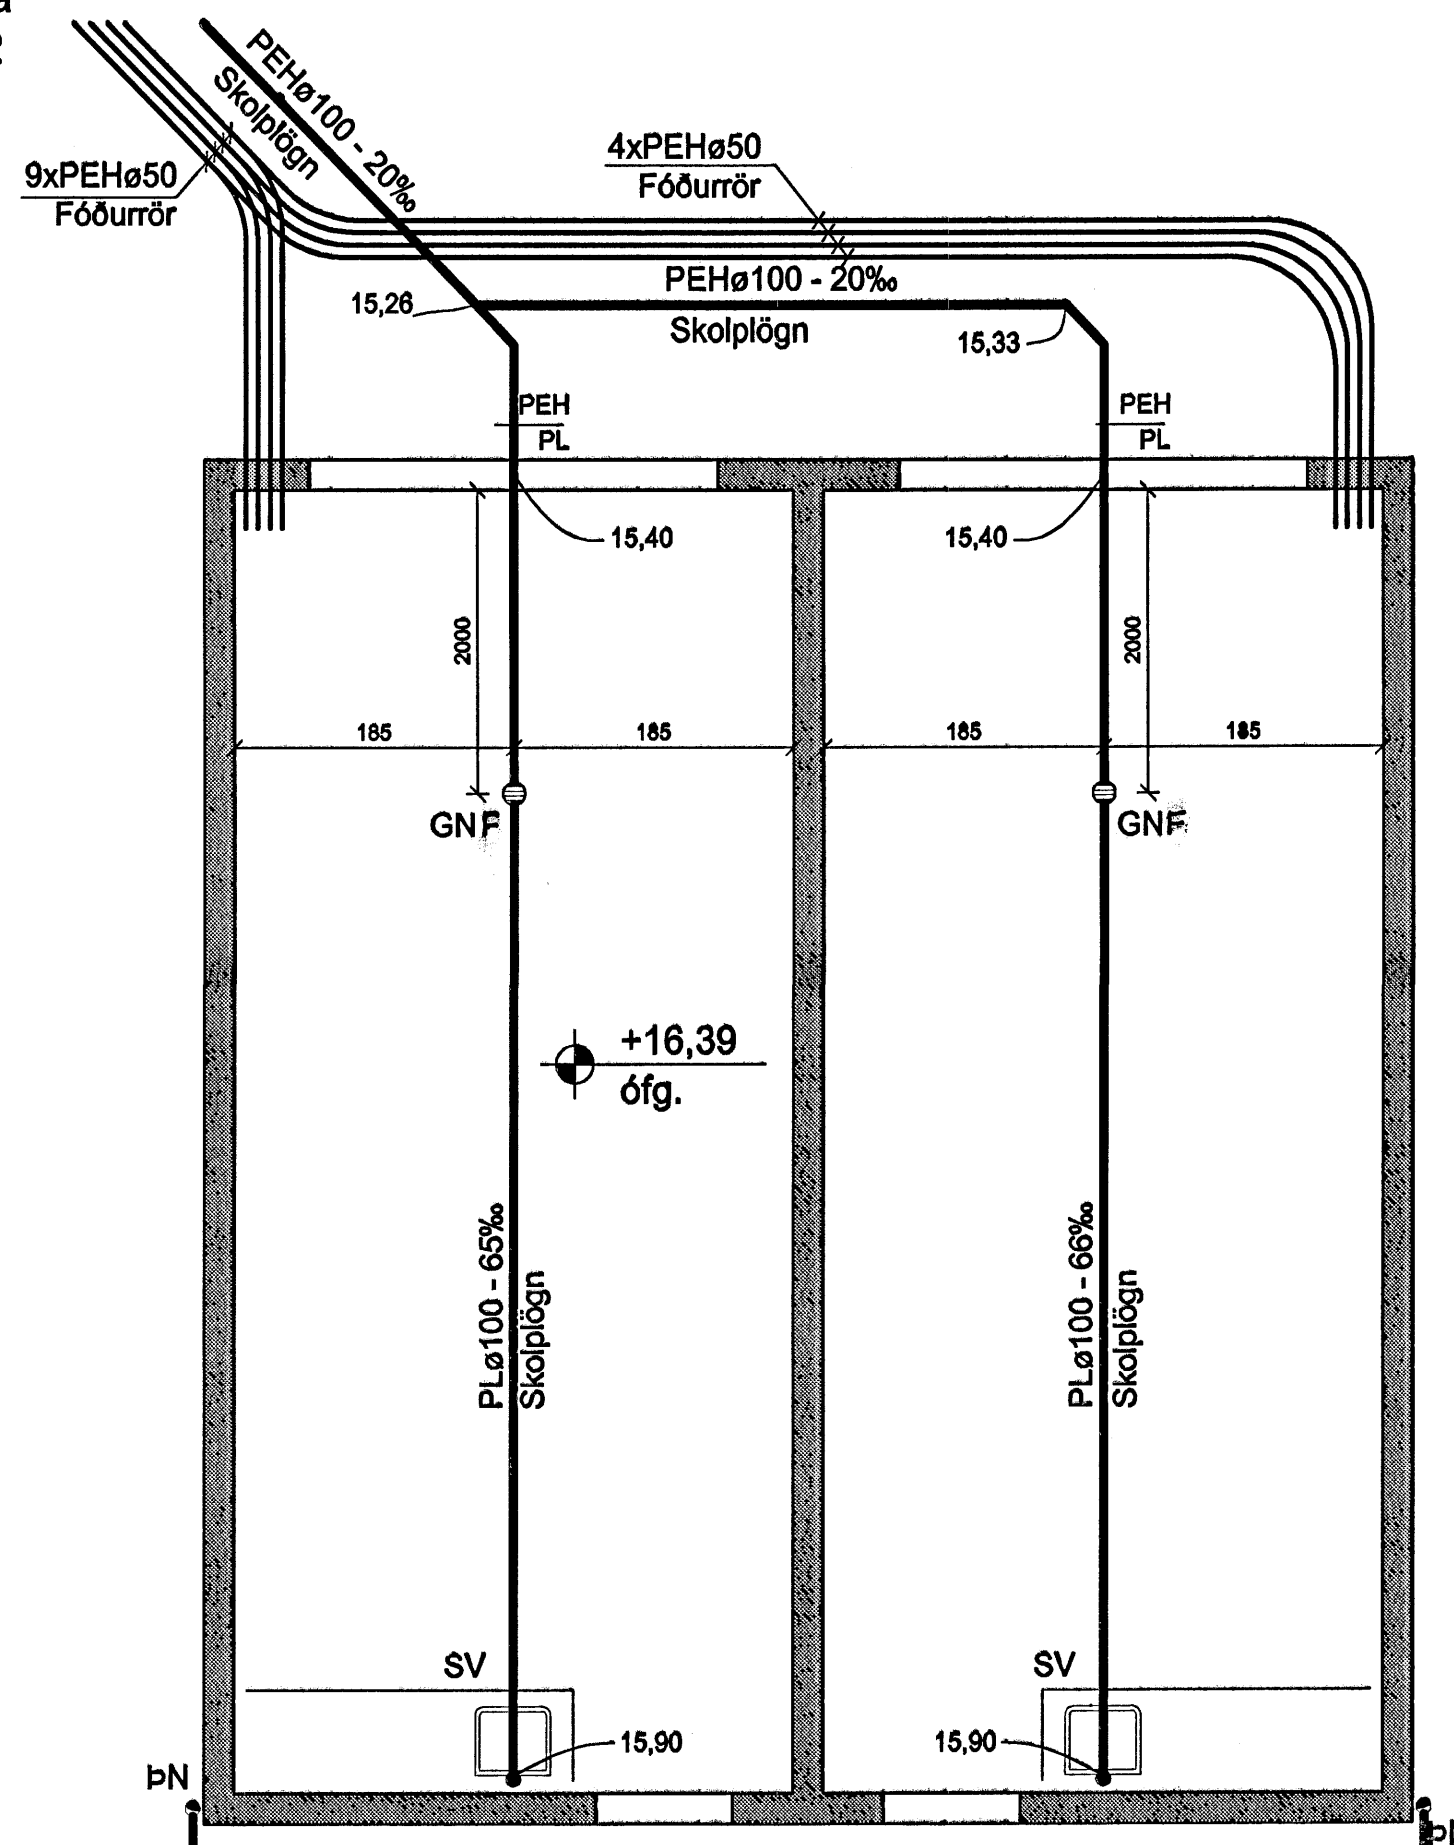



Frárennslislagir í grunni, Grunnmynd mkv. 1:50

Framhald, sjá teikn. nr. 202

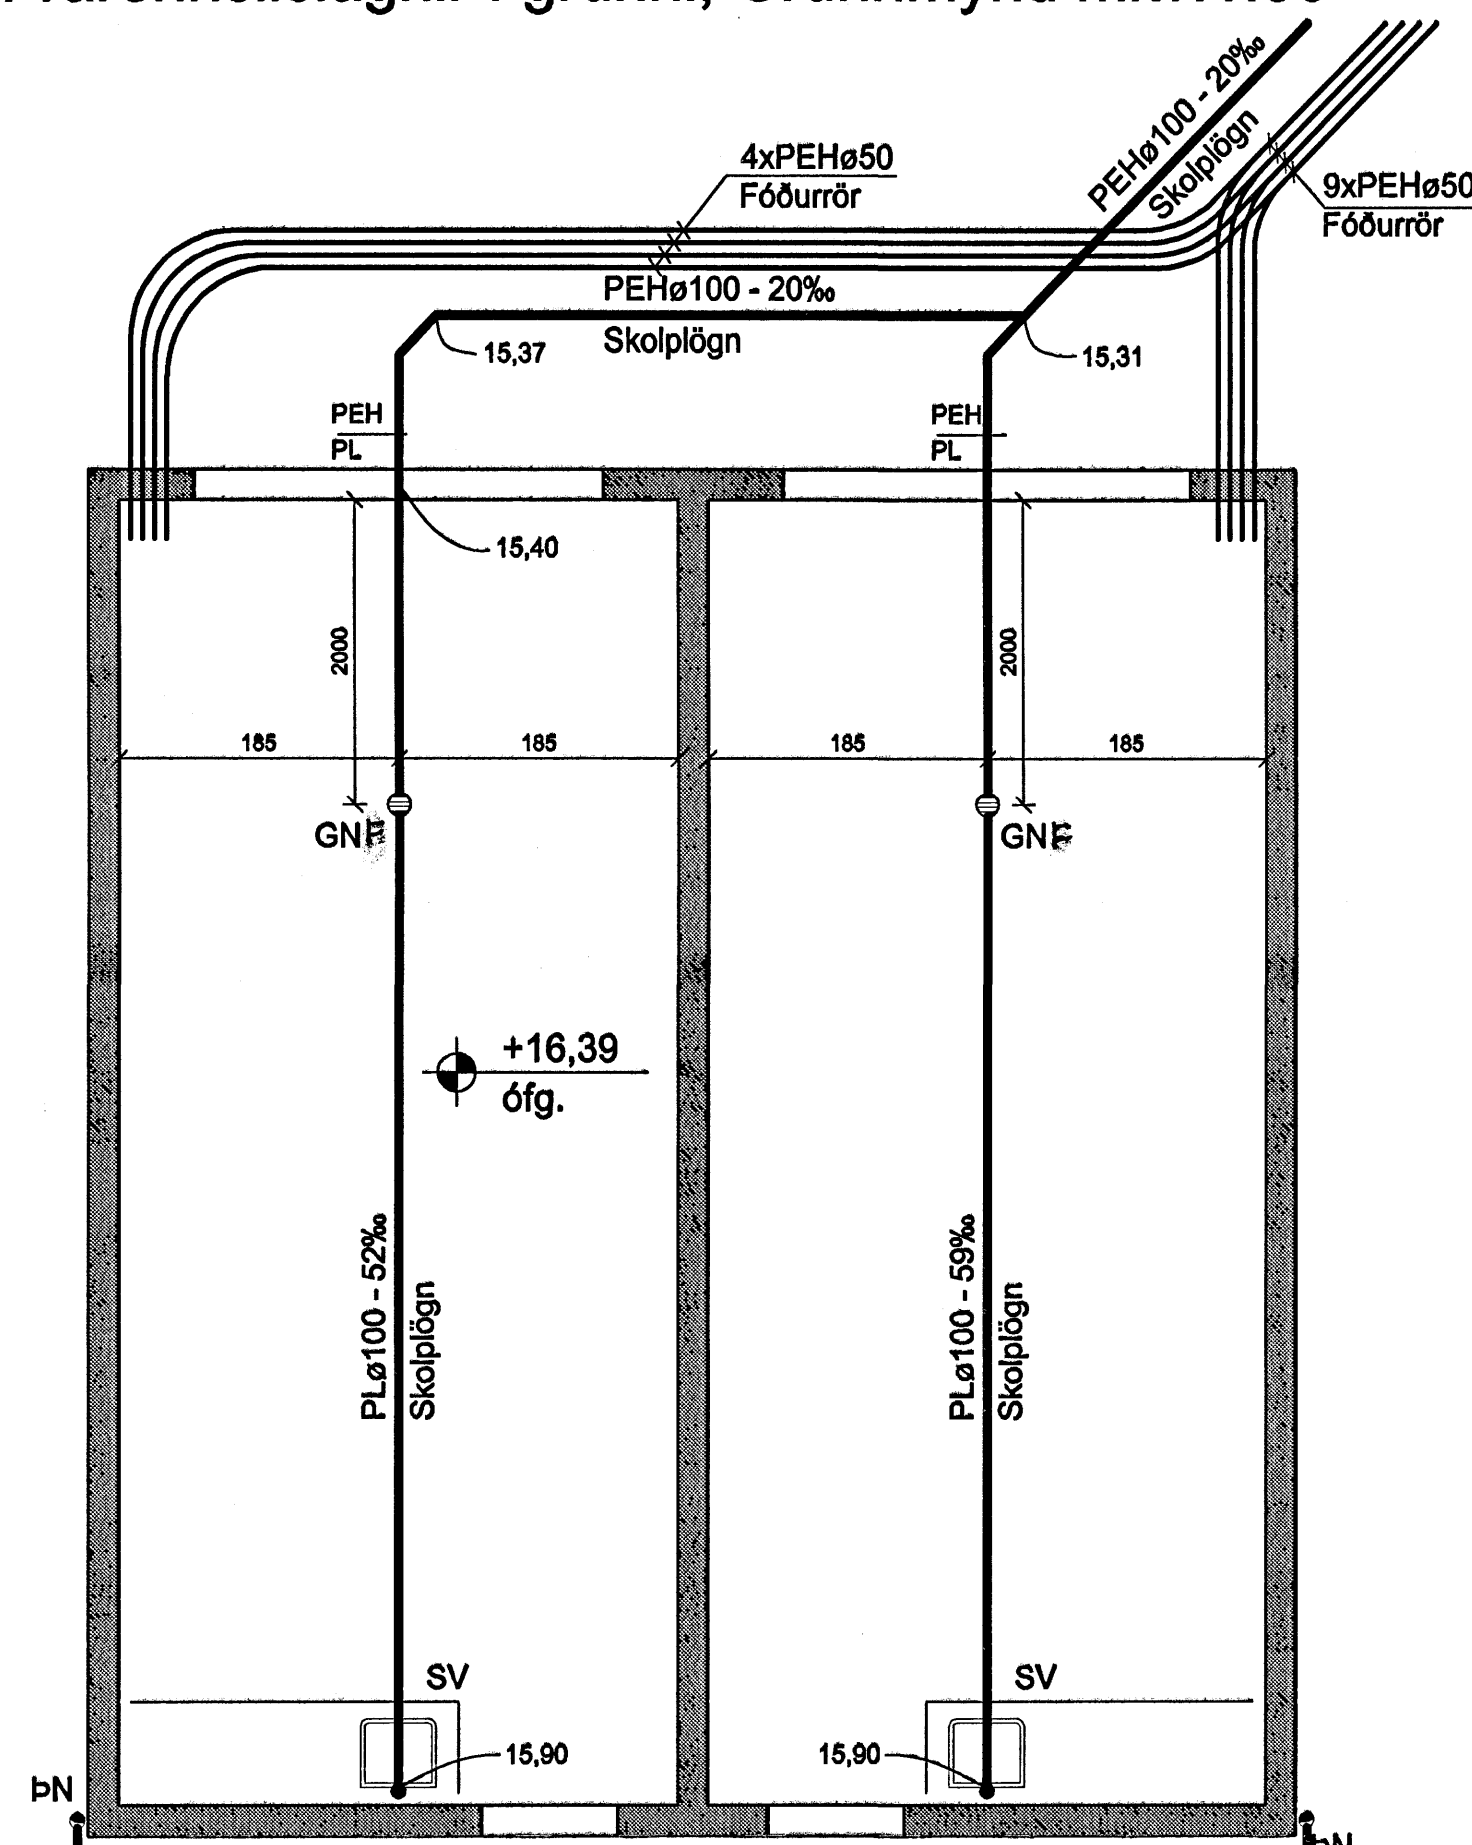

Skýringar:

EV	Eldhúsvaskur
UPV	uppvottavél
HL	handlaug
BK	baðkar
SB	sturtubað
VS	vatnssalerni
pV	þvottavél
SV	skotvaskur
GNG	gólmíðurfall með gegnumrennsli
GNF	gólmíðurfall
pN	þakníðurfall

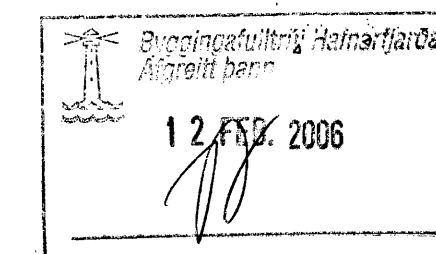

C	
B	
A	
Dags:	Breyting:
BREYTINGAR	
No. 2. 2006 Sveinn Ingólfsson 141240-4639	
Verkefni:	Holtabyggð 1 Hafnarfjörður
Helti teikningar:	Frárennslislagir í grunni, grunnmynd.
Verkefni nr:	638
Teikning nr: 201	
Mælikvarði:	1:50
Teiknað:	Atti J.
Dags:	07.02.2006
Hannað:	Sveinn Ingólfsson

VERKHÖNNUN EHF

Sveinn Ingólfsson Verkfræðingur
 kt: 141240-4639
 Kirkjulundi 13 210 Garðabæ
 Sími: 565 6900 Fax: 565 6910
 Tölvupóstur: verkhnun@simnet.is