




A-104
 SNID. 1:5

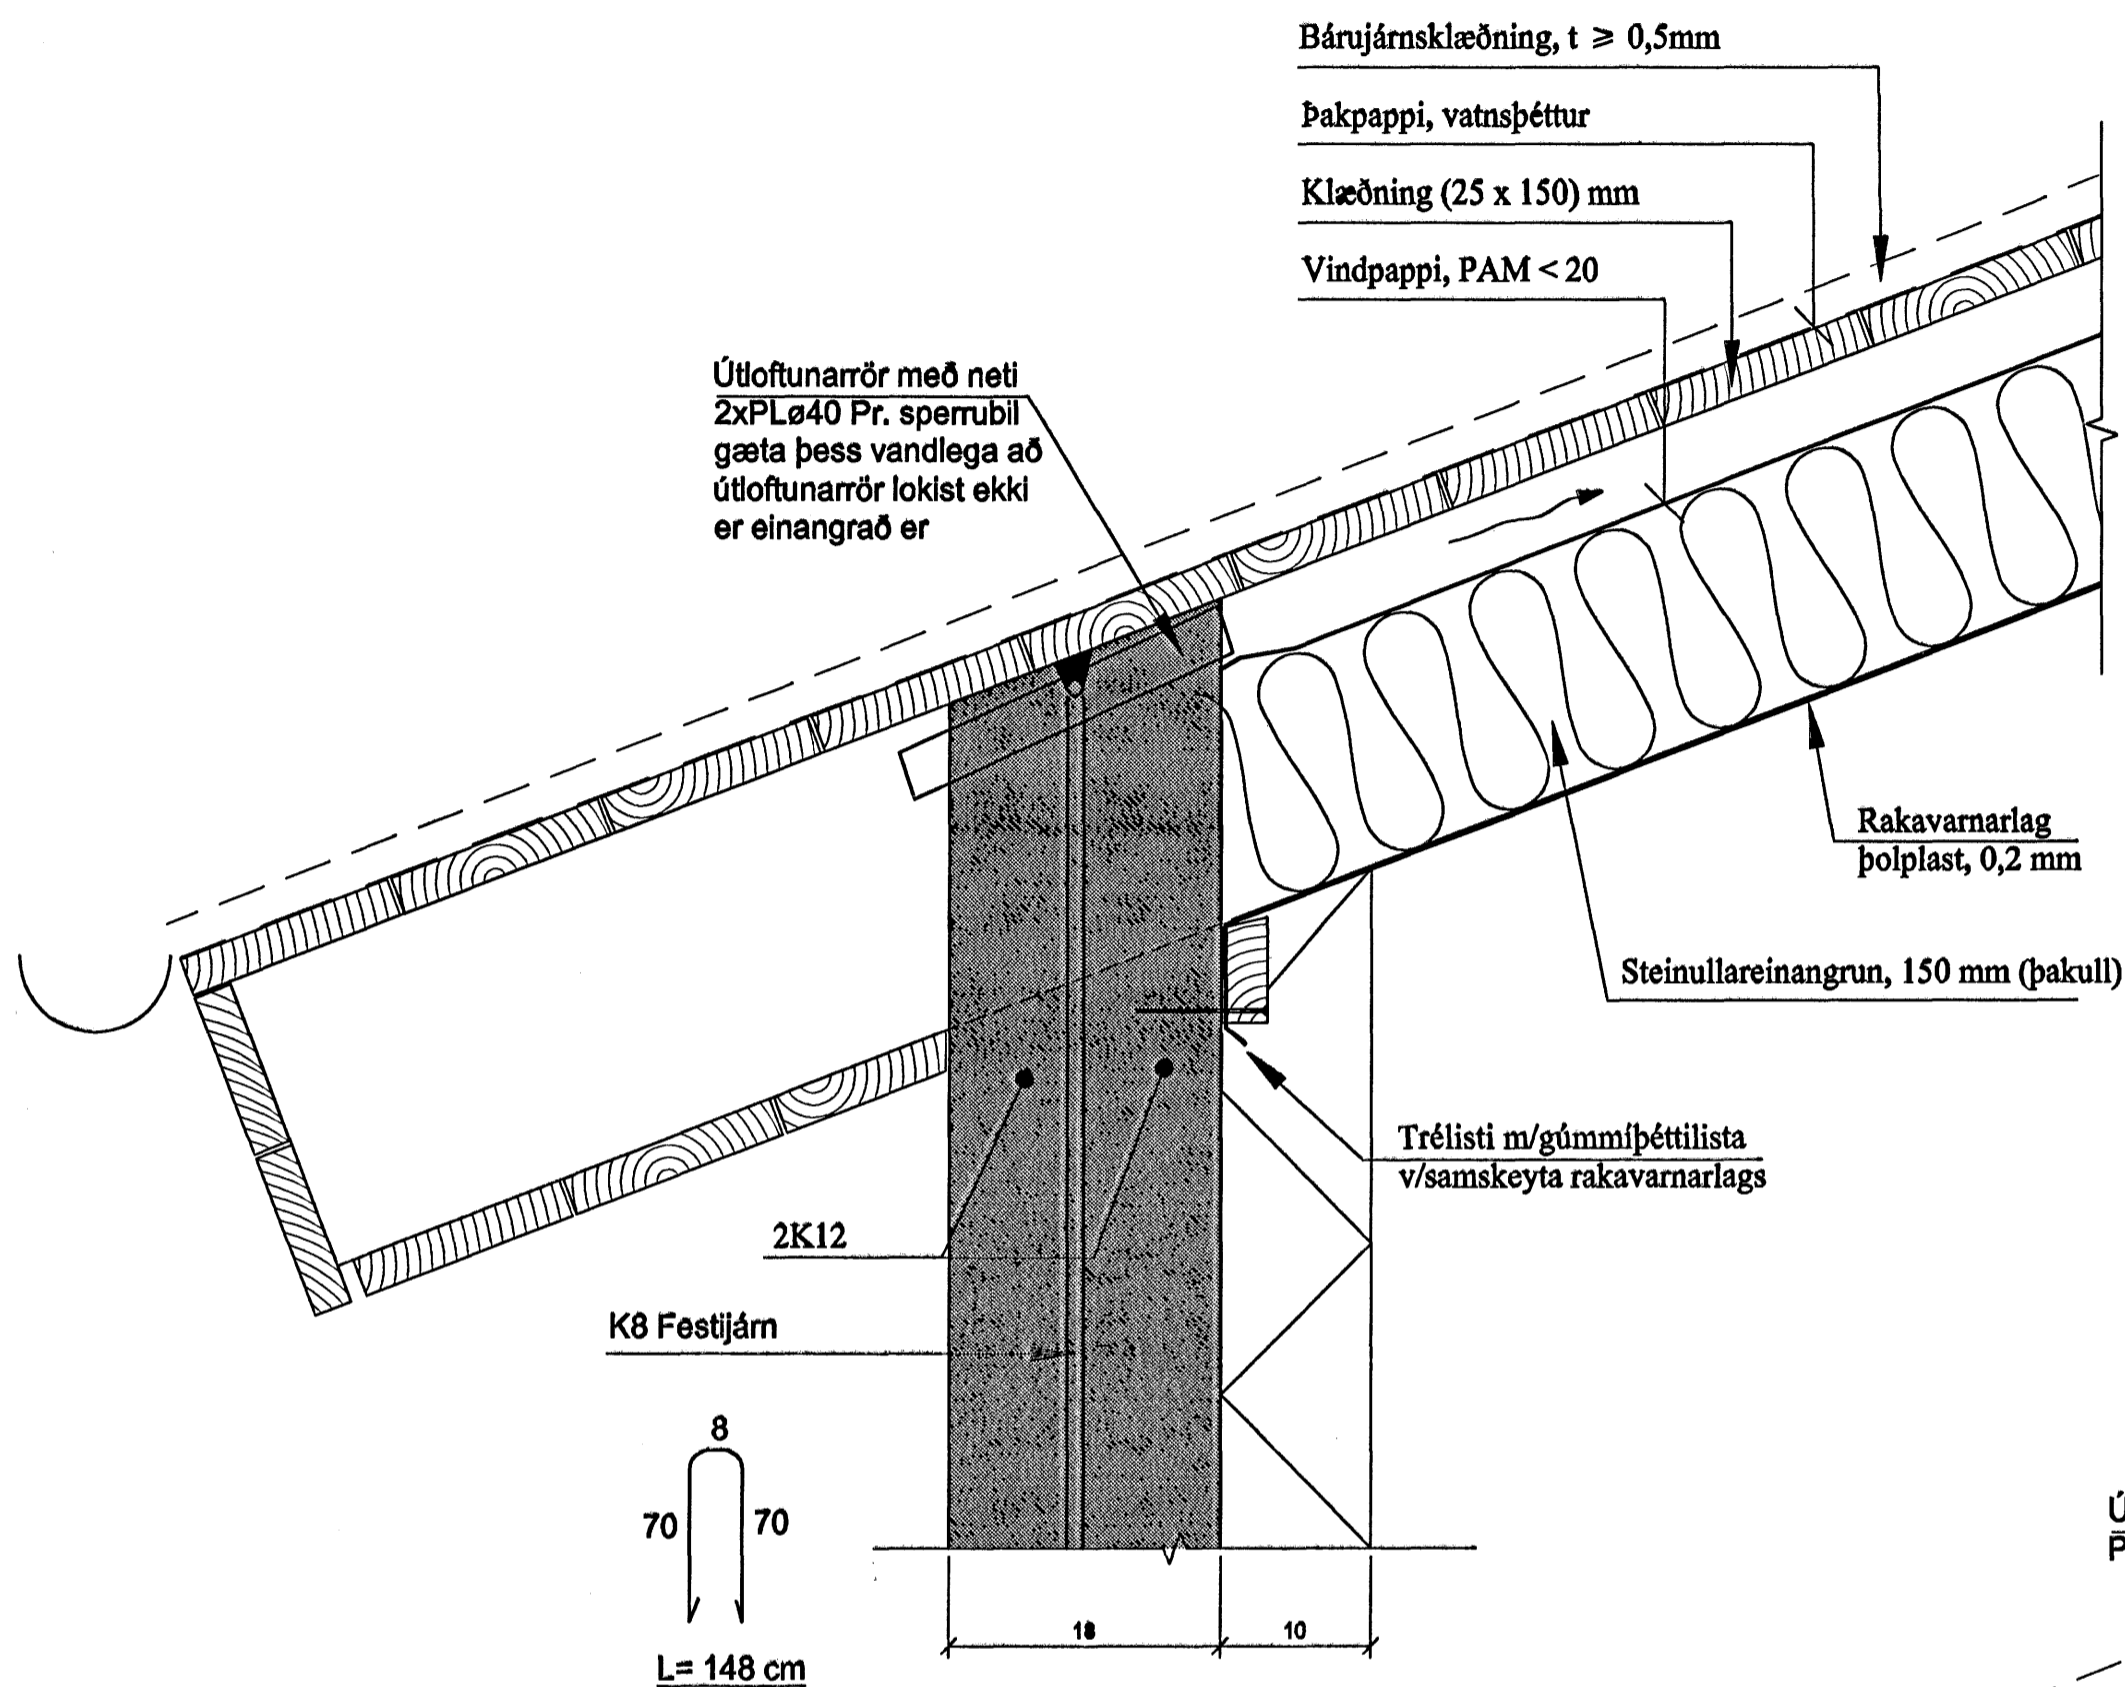

B-104
 SNID. 1:5

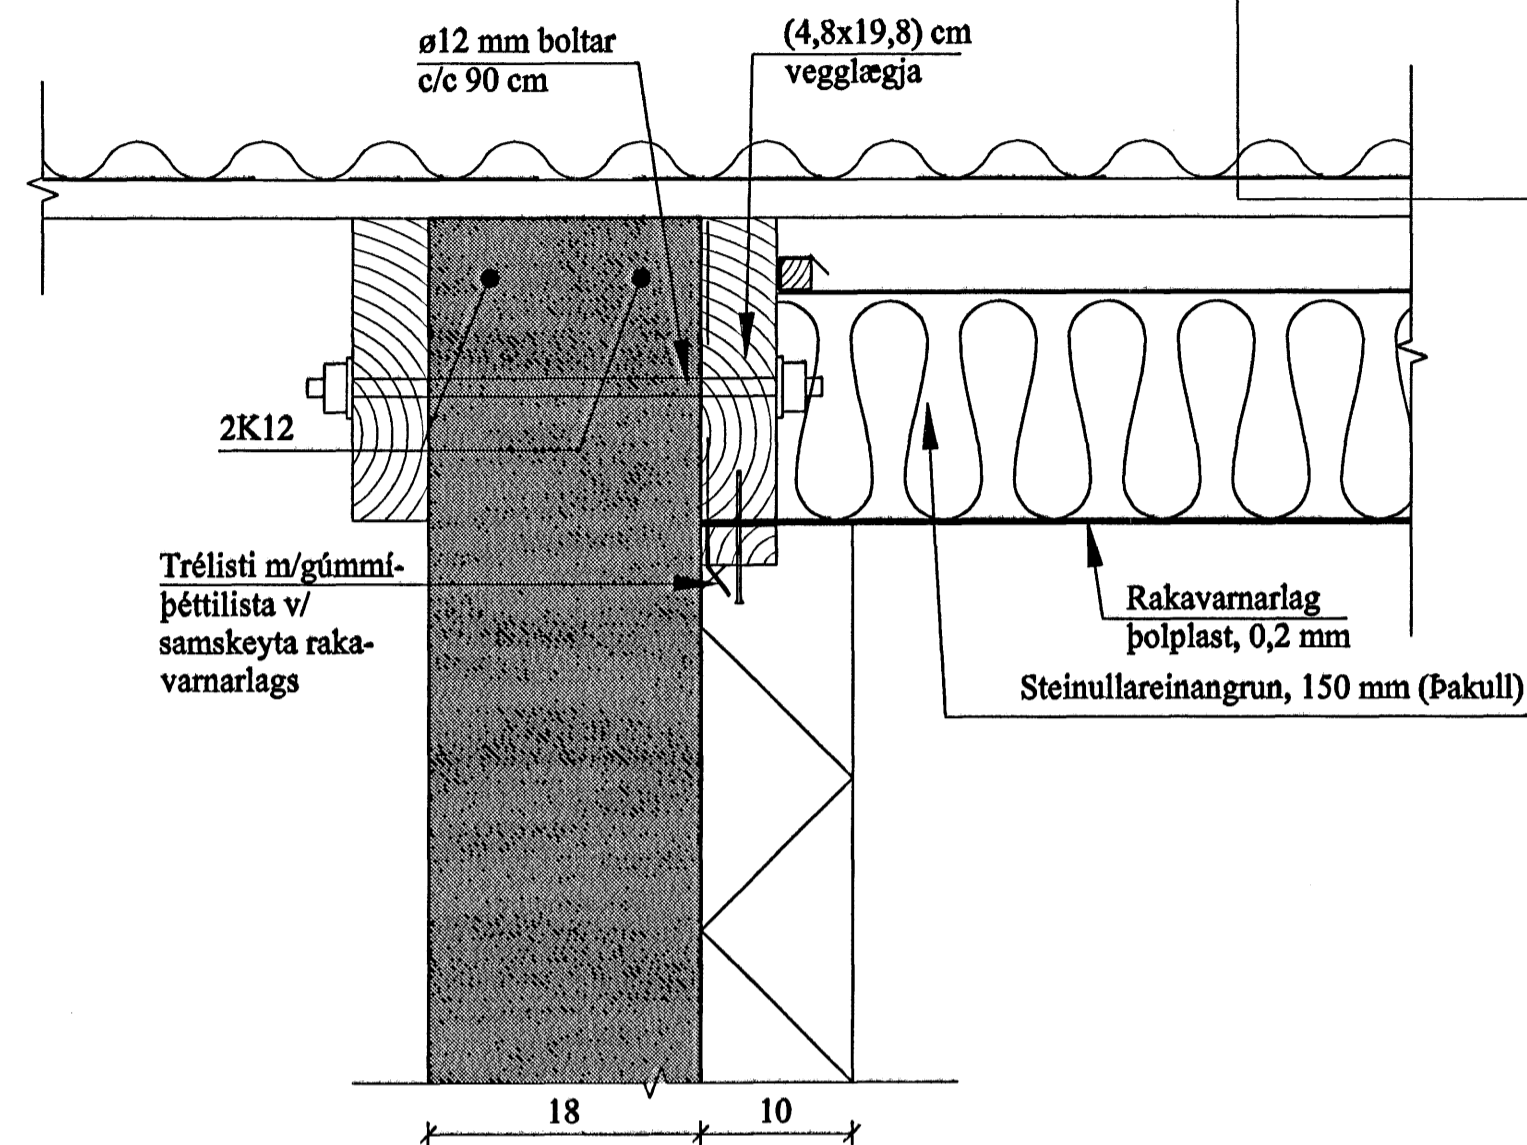

C-104
 SNID. 1:5

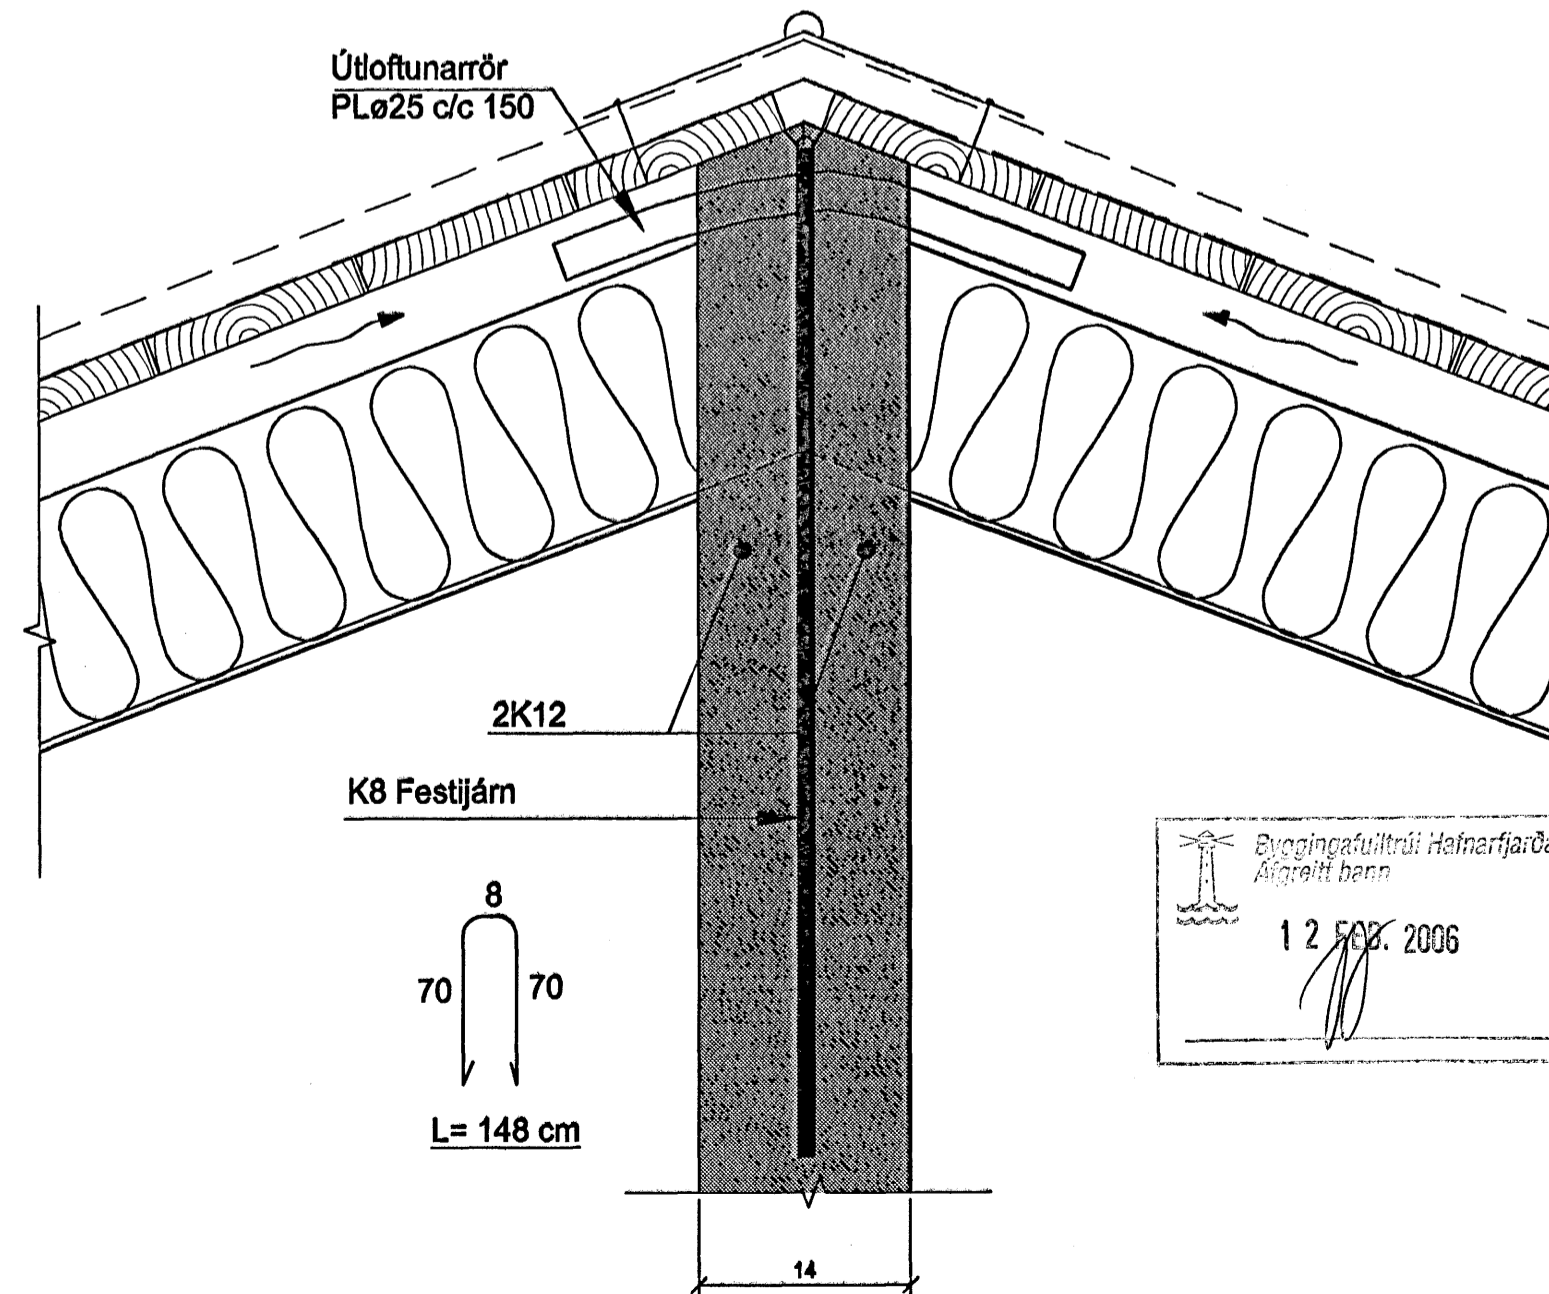

C	
B	
A	
Dags:	Breyting:
BREYTINGAR	
10.2.2006 Sveinn Ingólfsson 1412404639	
Verkefni:	Holtabyggð 1 Hafnarfjörður
Helt teikningar:	Þak, snið.
Verkefni nr:	638
Teikning nr: 104	
Mællkvarði:	1:5
Teiknað:	Atli J.
Dags:	07.02.2006
Hannað:	Sveinn Ingólfsson

Byggingaútlit: Hafnarfjarðar
 Algrætt bann
 12. FEB. 2006

VERKHÖNNUN EHF
 Sveinn Ingólfsson Verkfræðingur
 kt: 141240-4639
 Kirkjulundi 13 210 Garðabæ
 Sími: 565 6900 Fax: 565 6910
 Tölvupóstur: verkhonnun@simnet.is