


TAFLA -A12 HÚSHLUTI B

FRÁ TÖFLU -A11
Sjá bls. 05

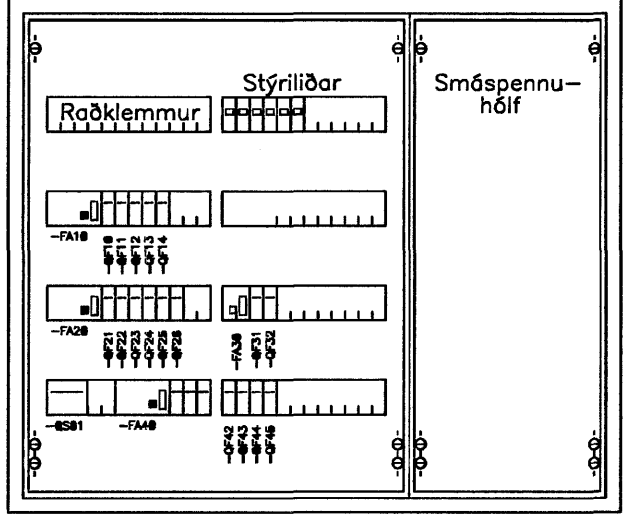

Til viðmiðunar.
Hæð: 684mm
Breidd: 810mm
Dýpt: 120mm

TAFLA -A12

ÚTGÁFUFERILL			
ÚTGÁFA:	DAGS:	SKYRINGAR:	BL. AF SAMR.
A	06.02.06	VINNUTEIKNING	MK

DAGS. UNDRISKRIFARE: NAFTI OG KT. SAMRÁÐINGARHÖNDLUNAR: 06.02.06 David Karlsson 231256-2539
UNDRISKRIFET SAMRÁÐINGARHÖNDLUNAR: David Karlsson

Byggingafræðistofa Hlafnarfjarða
Algröitt bann
12 FEB. 2006

ÖLL AFRITUN TEIKNINGAR, AD HLUFTA EDA HEILD, ER HÁÐ SKYFLEZSU LEYFI HÖFUNDA.
Verkfræðistofa Jóhanns Indriássonar ehf
Stúfumúll 1, 108 Reykjavík.
Sími 560 5400, Fax 560 5410, Netfang vj@vj.is, Vefvang www.vj.is

KAPLASKEIÐ 18
HAFNARFIRÐI

HEITI TEIKNINGAR: **RAELAGNIR LÁGSPENNUTEIKNINGAR**
EINLÍNUMYND TAFLA -A12

SKALA: 1:50 A2	VERÐUR: 5419	SKYRINGARNEFND: OE7N	ÚTGÁFA: A
HANNAÐ: MK	TEIKNAD: MK	YFIRFARAD: MK	NR. TEIKNINGAR: G2-002
NAFTI OG KT. SAMRÁÐINGAR: MAGNÚS KRISTBERGSSON 080257 3689			BLAÐNÖMUR: 06
DAGS. UNDRISKRIFARE: 06.02.2006	UNDRISKRIFET SAMRÁÐINGAR: <i>Magnús Kristbergsson</i>		