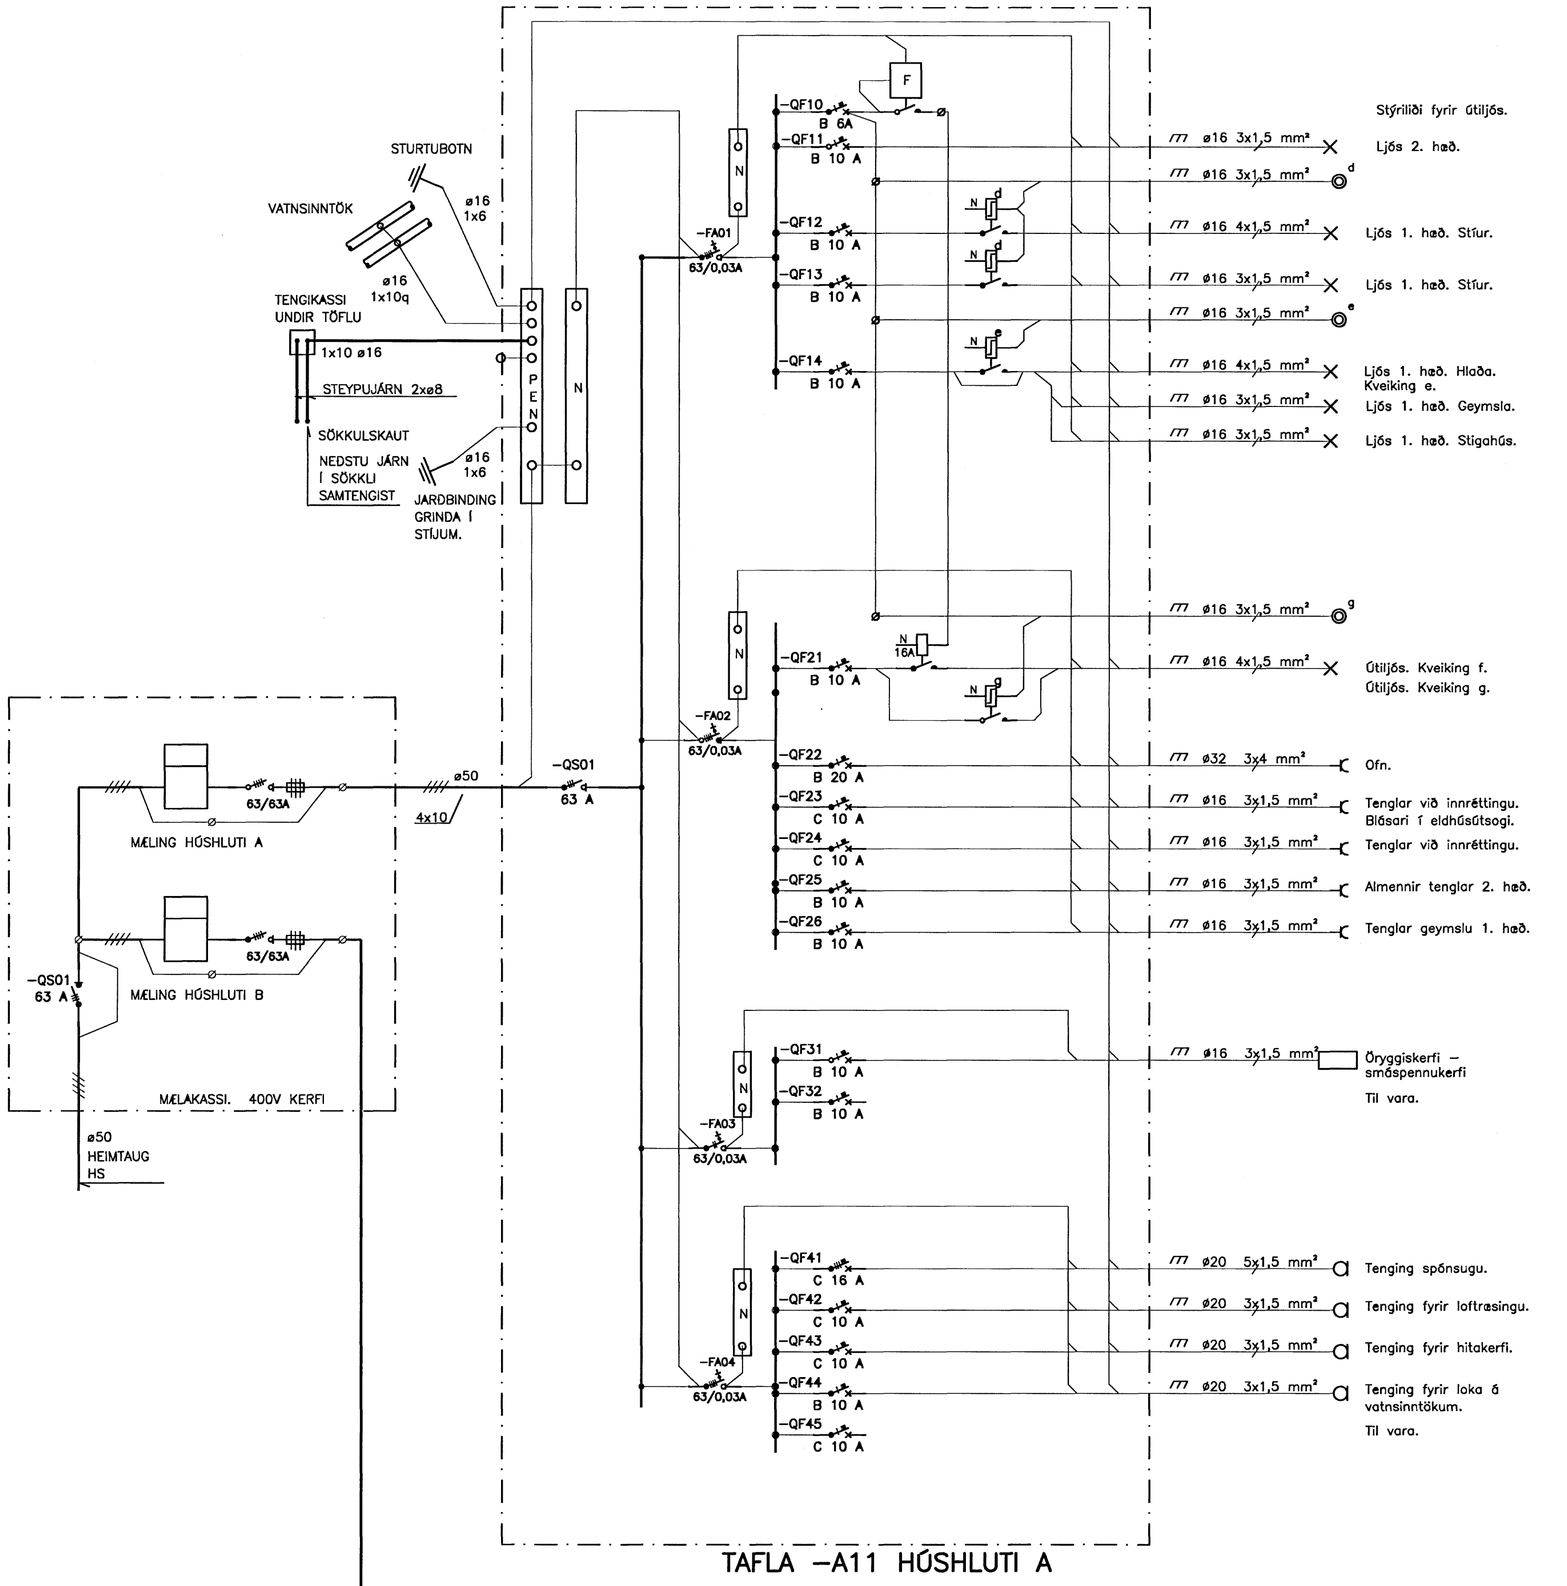

TAFLA –A11 HÚSHLUTI A

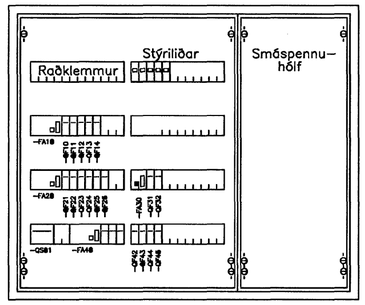

Til viðmiðunar.
Hæð: 684mm
Breidd: 810mm
Dýpt: 120mm

TAFLA –A11

Byggingafulltrúi Hafnarfjarðar
Afgreitt þann
12 FEB. 2006

ÚTGÁFUFERILL

ÚTGÁFA:	DAGS:	SKÝRINGAR:	BR. AF	SAMÞ:
A	06.02.06	VINNUTEIKNING		MK

DAGS. UNDIRSKRIFTAR: 6.02.06 NAFN OG KT. SAMÞYKKJANDA: Davíð Karlsson 231256-2539
UNDIRSKRIFT SAMÞYKKJANDA: Davíð Karlsson

ÖLL AFNOTUN TEIKNINGAR, AÐ HLUTA EÐA HEILD, ER HÁÐ SKRIFLEGU LEYFI HÖFUNDA.

Verkfræðistofa Jóhanns Indriðasonar ehf
Síðumúli 1, 108 Reykjavík
Sími 580 5400, Fax 580 5410, Netfang vj@vji.is, Veffang www.vji.is

HEITI VERKS:

KAPLASKEIÐ 18
HAFNARFIRÐI

HEITI TEIKNINGAR:

RAFLAGNIR LÁGSPENNUTEIKNINGAR
EINLÍNUMYND TAFLA –A11
OG MÆLATAFLA

MKV:	VERKNR:	SKRÁNINGARNR:	ÚTGÁFA:
1:50 A2	5419	0E7N	A
HANNAÐ:	TEIKNAÐ:	YFIRFARIÐ:	NR. TEIKNINGAR:
MK	MK	MK	G2-001
NAFN OG KT. SAMÞYKKJANDA: MAGNÚS KRISTBERGSSON 080257 3689			
DAGS. UNDIRSKRIFTAR: 06.02.2006	UNDIRSKRIFT SAMÞYKKJANDA:		BLAÐNÚMER: 05