


Innf. ljós í þakkanti  
6samhvert.  
T.d. FKAL-24 2x36W  
Frá Flúrlömpum.

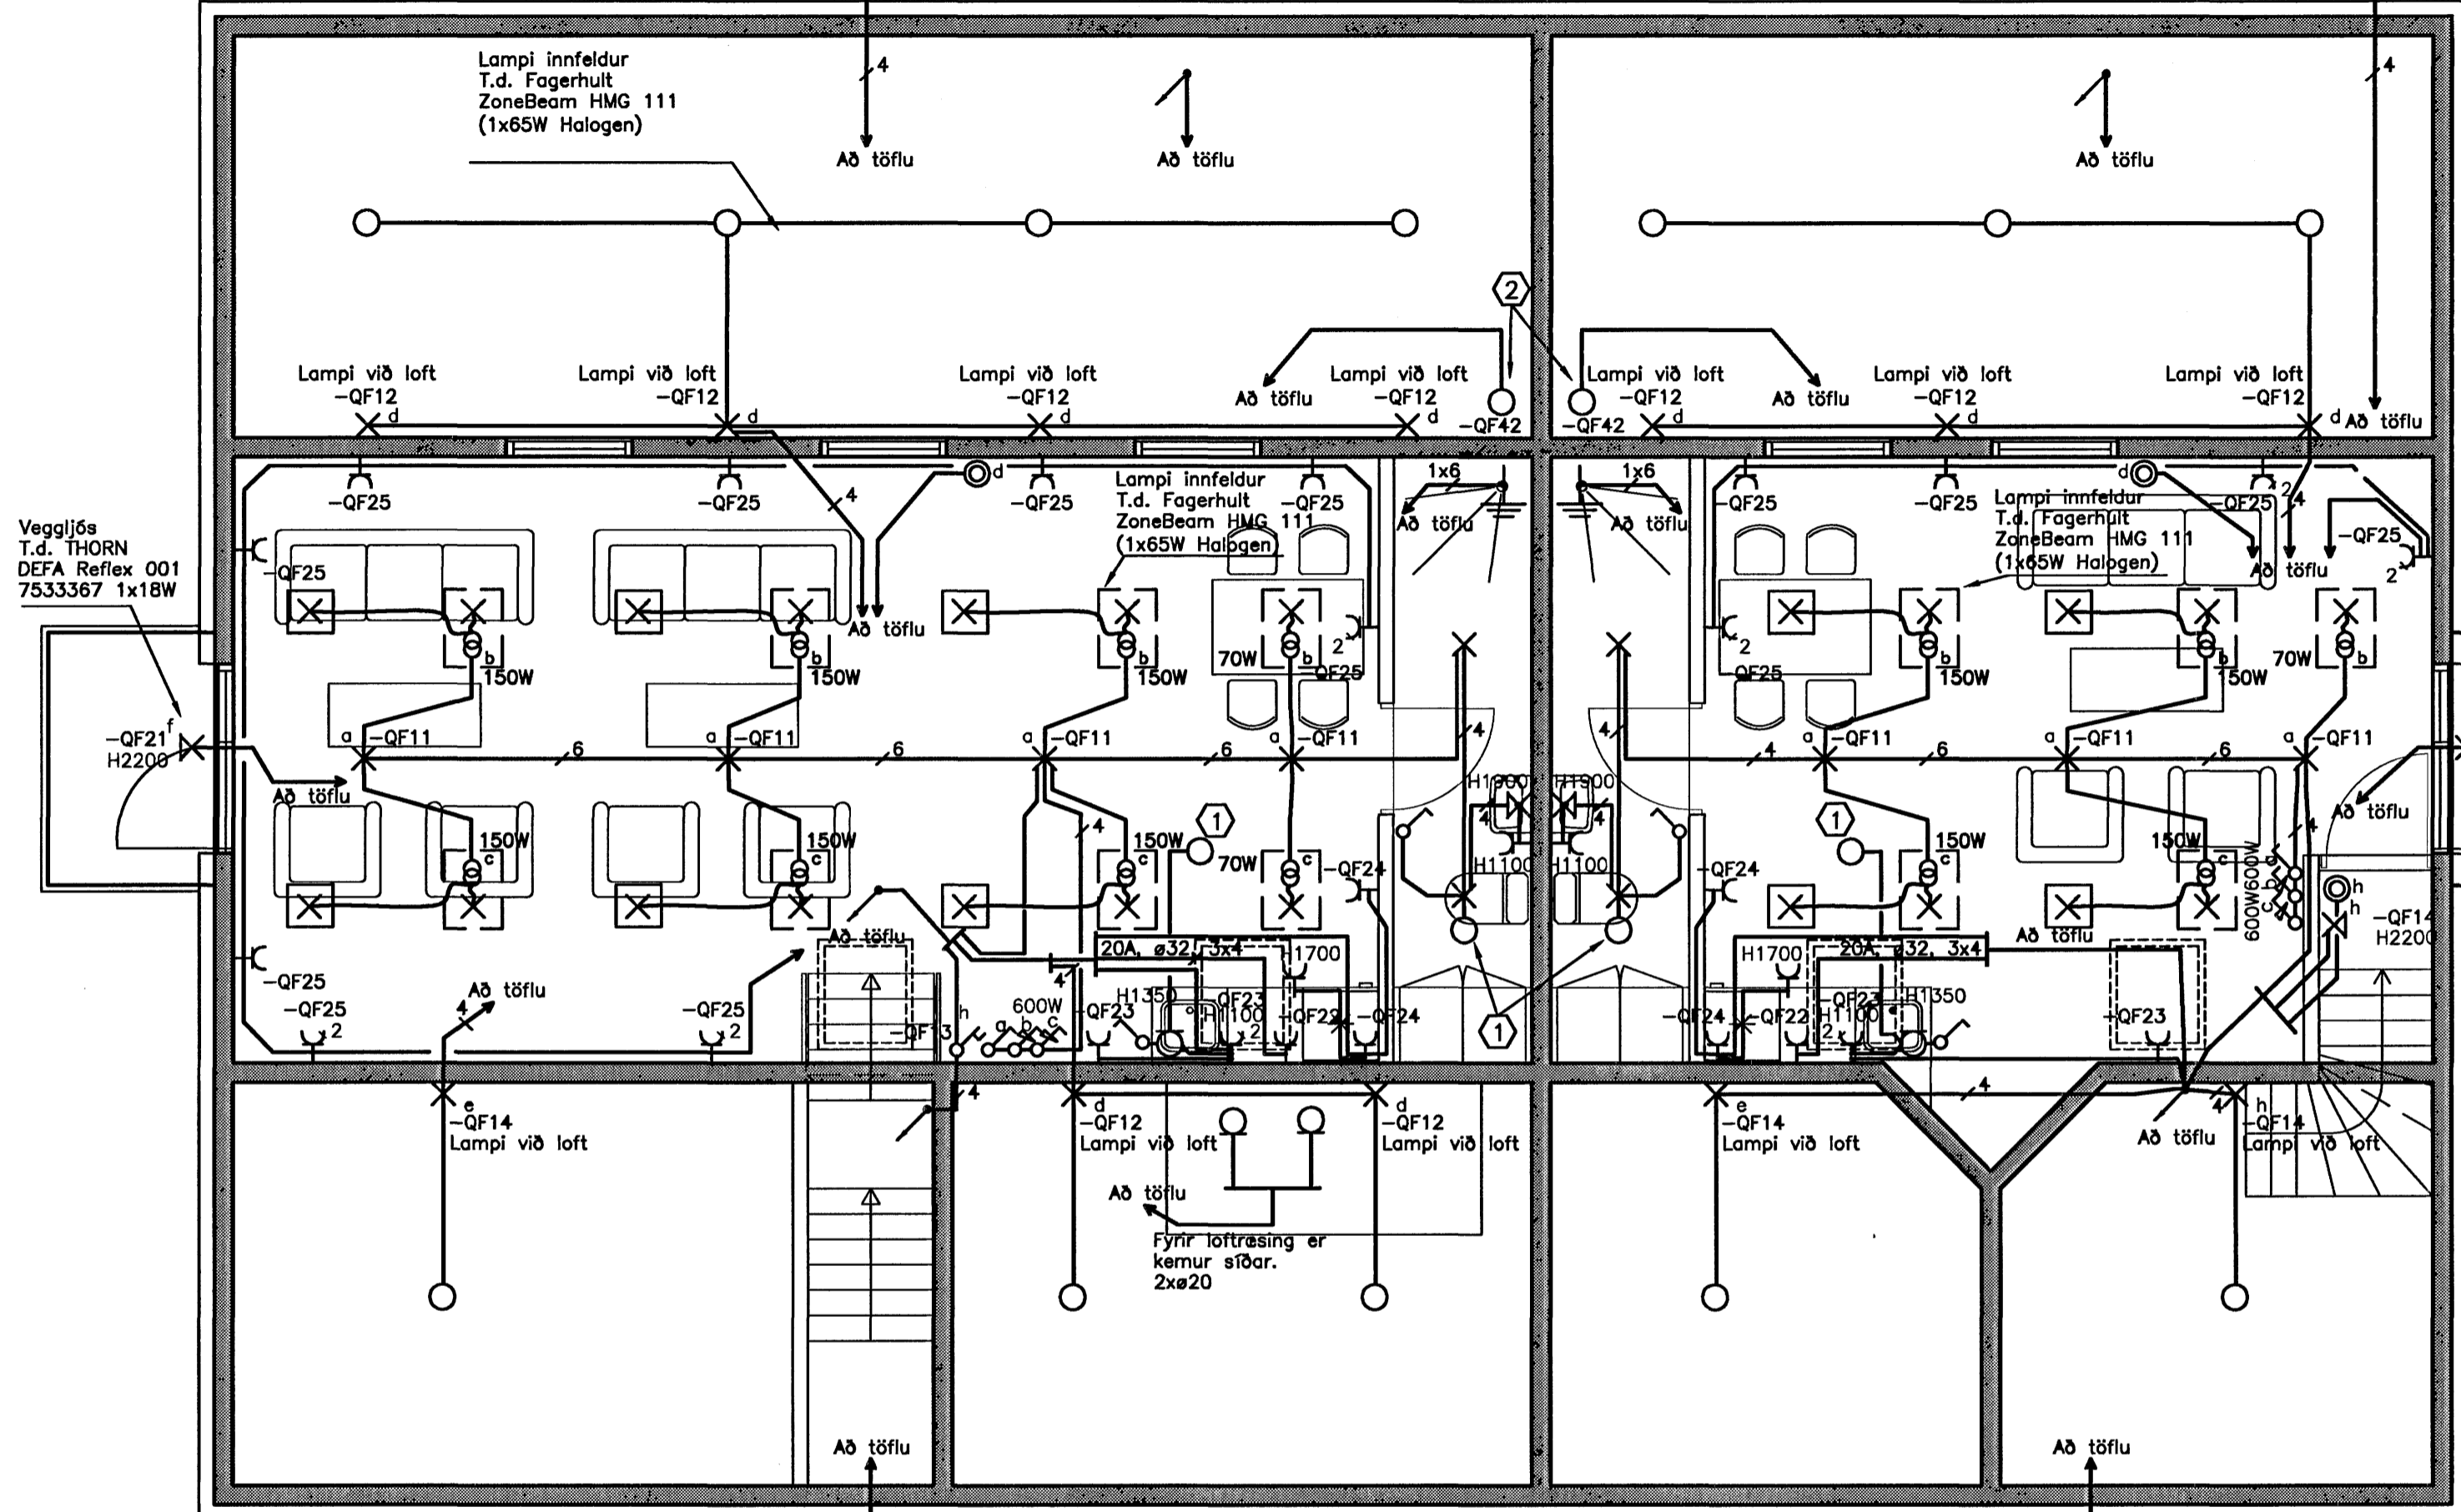

Innf. ljós í þakkanti.  
T.d. FKAL-12 1x18W  
Frá Flúrlömpum.

## 2. HÆÐ

Innf. ljós í þakkanti.  
T.d. FKAL-12 1x18W  
Frá Flúrlömpum.

### SKÝRINGAR.

- ① Dás fyrir útsögnslásara í þaki. Stöðsetning ákvörðuð á staðnum í samræði við hönnuð loftfrásingar. Gengur í ákveðinn tíma eftir að ljós hefur verið slökkt.
- ② Dás fyrir útsögnslásara í þaki. Stöðsetning ákvörðuð á staðnum í samræði við hönnuð loftfrásingar.
- ③ Dás fyrir thermostat á vegg er stýrir útsögnslásara í þaki. Stöðsetning ákvörðuð á staðnum í samræði við hönnuð loftfrásingar.
- ④ Grein -QF43 er fyrir hringrásadalu. Stöðsetning ákvörðuð á staðnum í samræði við hönnuð hitakerfis. Grein -QF44 er fyrir segulloka á vatninnntökum (heitt/kallt). Stöðsetning ákvörðuð á staðnum í samræði við hönnuð lagnakerfis.

Byggingafræðistofa  
Algröitt bann  
12 FEB. 2006

ÓTGÁFUFRILL			
ÓTGÁFA	DAGS	SKÝRINGAR	BR. AF SAÐR.
A	06.02.06	VINNUTEIKNING	MK

DAGS. UNDRISQVIFARE NAFN OG KT. SAMÞYKJANDAR  
06.02.06 Magnús Kristbergsson 231256-2537  
UNDRISQVIF SAMÞYKJANDAR  
(X. Leifur 1880)

### ALMENNAR SKÝRINGAR

- Dás á lofti.
  - Dás á Vegg.
  - × Dás fyrir ljós á lofti eða niðurhengd
  - ⊗ Dás fyrir vegg ljós
  - ⊠ Halogenljós í kassa
  - ⊞ Innfellt halogenljós, sérstök dás ef sett í steypta píðu
  - ☑ Rofi í H1100
  - ☐ Samrofi í H1100
  - ☐ Dimmir H1100
  - Þrýstirofi í H1100
  - ☐ Tengill H200 mm nema annað komi fram
  - ×= ríjðil tengla undir sama ramma
  - ⊙ Skýringar
  - X er númer skýringar
- Eftir er að útfæra stýringar fyrir loftfrásikerfi og gölfhitakerfi og færa inn á rýndarteikningar.
- Jarðbinding jærgrinda við stífur er ekki sýnd á teikningum. Jarðbinda skal allar gríndur með 6 mm<sup>2</sup> vír. Í ávægjum skal leggja pípur í einangrun og bora gegnum vegg að stífu. Í innveggjum skal leggja pípur í vegg. Tenging skal koma við gólf.

ÖLL AFRITUN TEIKNINGAR, AÐ HLUFTA EDA HELD, ER HAD SKOFLÆSU LEYFI HÖFUNDA.

**Verkfræðistofa**  
**Jóhanns Indriássonar ehf**  
Síðumúli 1, 108 Reykjavík.  
Sími 560 5400, Fax 560 5410, Netfang vj@vj.is, Vefang www.vj.is

## KAPLASKEIÐ 18 HAFNARFIRÐI

HEITI TEIKNINGAR: **RAFLAGNIR LÁGSPENNUTEIKNINGAR**  
**LÁGSPENNA 2. HÆÐ**

MÖK:	1:50 A2	VERÐUR:	5419	SKÝRINGAR:	0E7E	ÓTGÁFA:	A	
HANNAÐ:	MK	TEIKNAD:	MK	VEFJAFAR:	MK	NR. TEIKNINGAR:	E0-102	
NAFN OG KT. SAMÞYKJANDAR:	MAGNÚS KRISTBERGSSON 080257 3689						BLAÐNÖMUR:	02
DAGS. UNDRISQVIFARE:	06.02.2006	UNDRISQVIF SAMÞYKJANDAR:					BLAÐNÖMUR:	02