


GRUNNMYND LAGNA Í JÖRÐ, 1:50

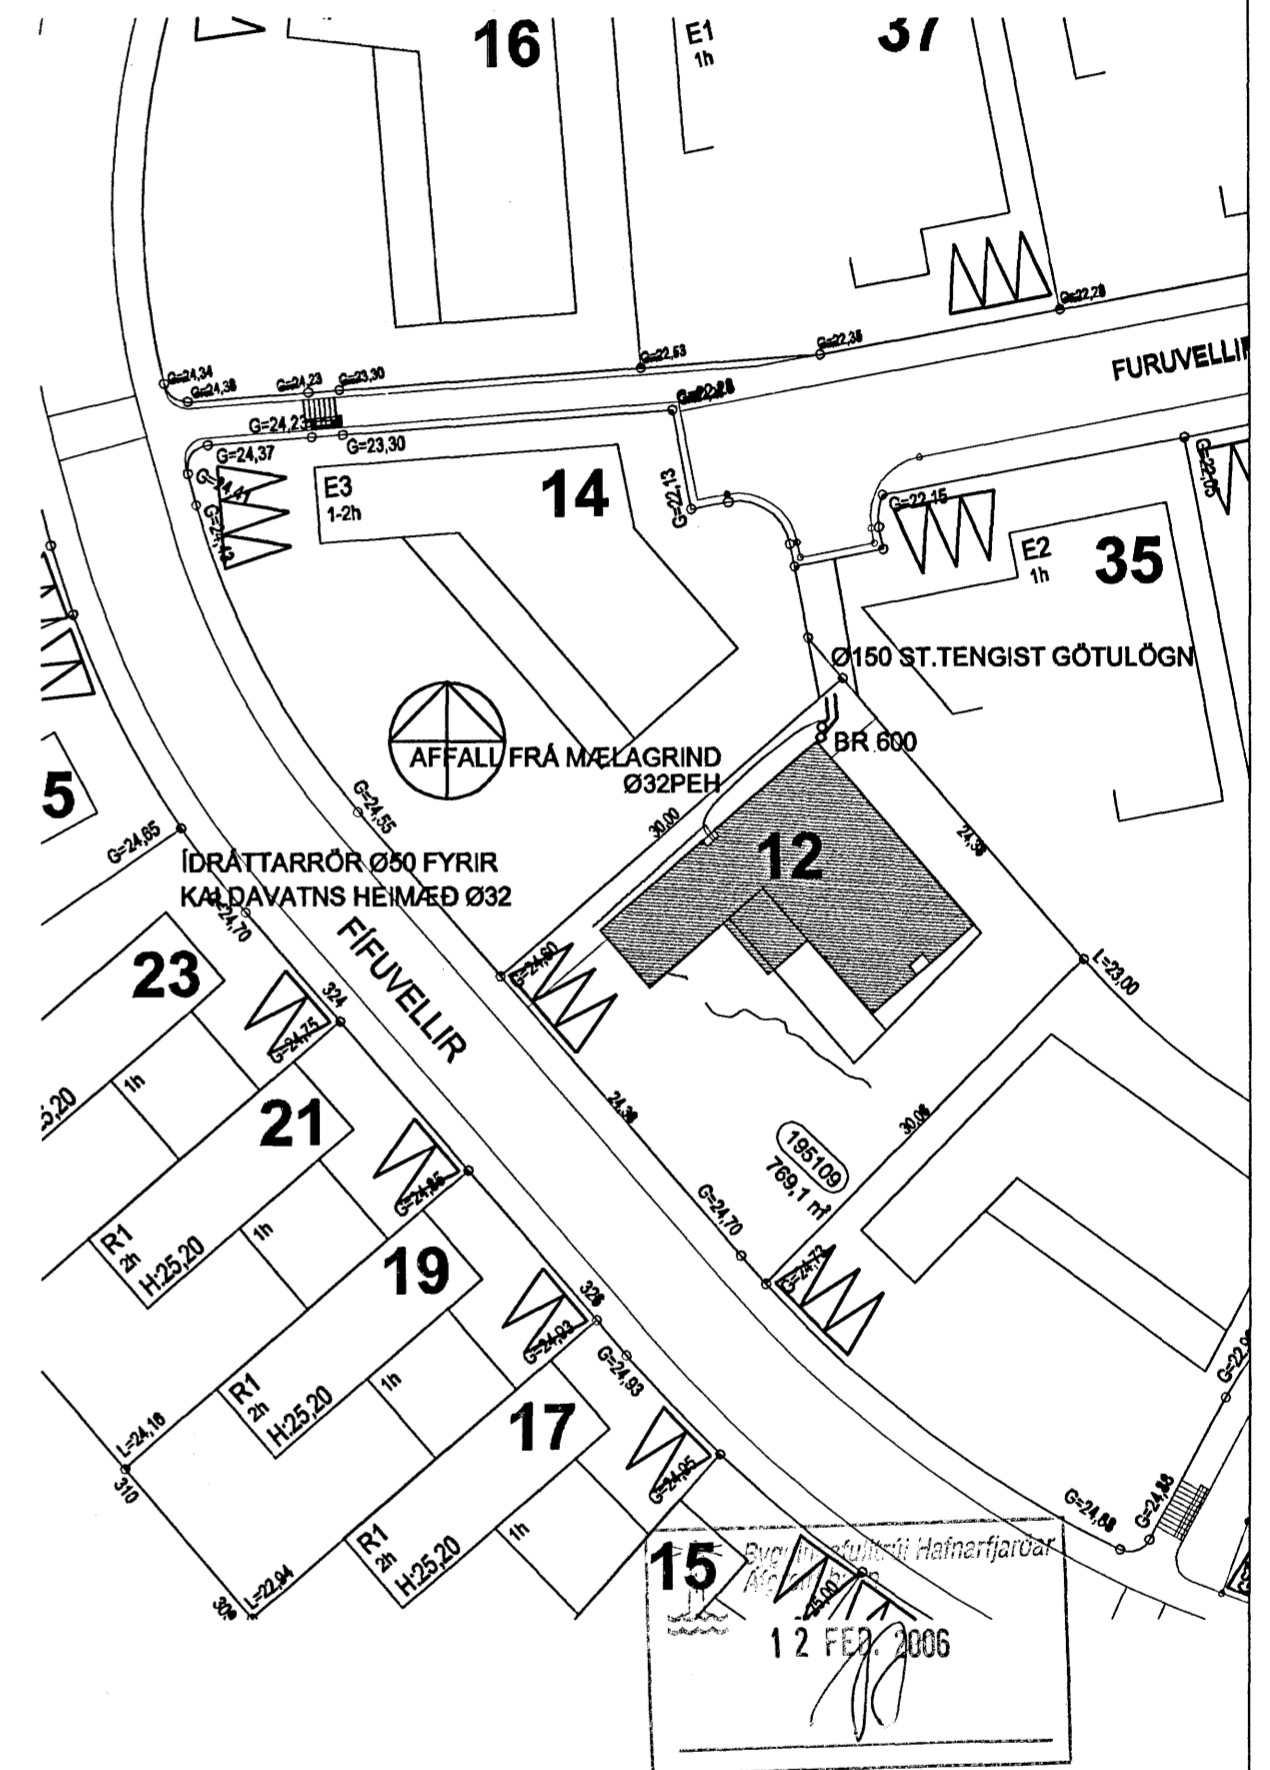

Verkfræðistofa Hauks Ásgeirssonar e.h.f.
 Lindasmári 12, 200 Kópavogur
 Sími 564-4337 Farsími 897-8132
 e-mail: haukurasg@simnet.is
 Kennitala: 560600-3050

Hannað H.A. Teiknað H.A. Samþykkt: *[Signature]*
 Kennitala 301255-4629

FÍFUVELLIR 12
 HAFNARFIRÐI
 LAGNIR
 LAGNIR Í JÖRÐ
 AFSTÖÐUMYND

Mkv. 1:50	Teikn. nr. 3-0.1	Verk nr. 200
1:500		Skráningar nr.: 2011

Aritun aðalhönnuðar: *[Signature]* Útgáfa Dags.
 A ÁG 04