




**Þak, Grunnmynd mkv.1:50**

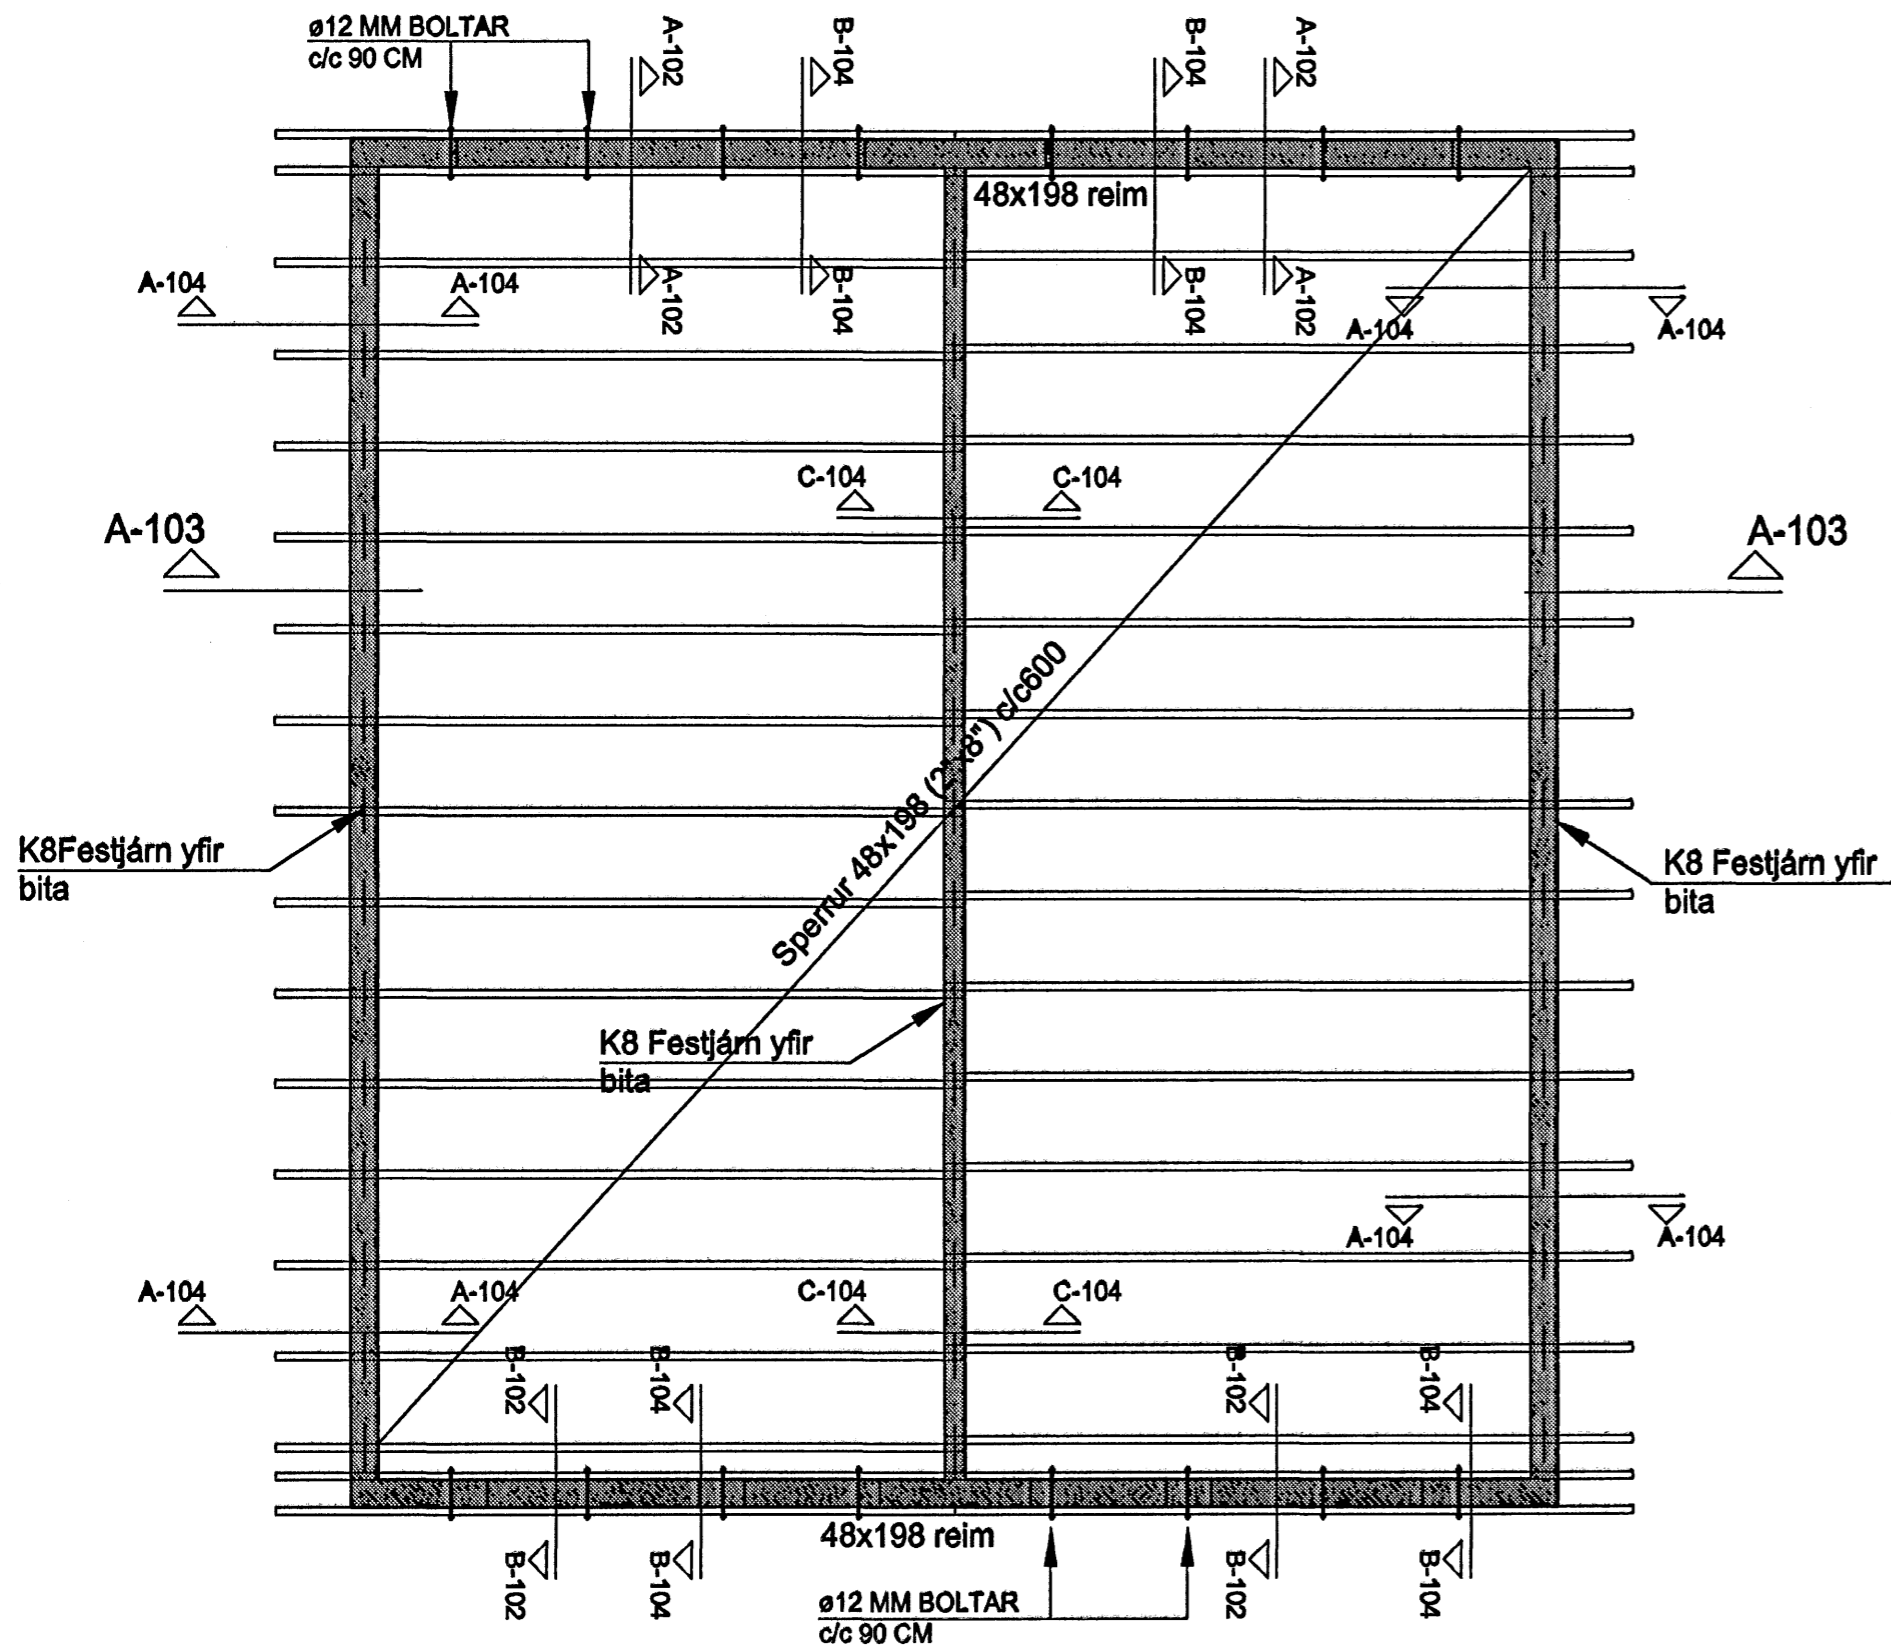

**A-102**  
SNID. 1:20

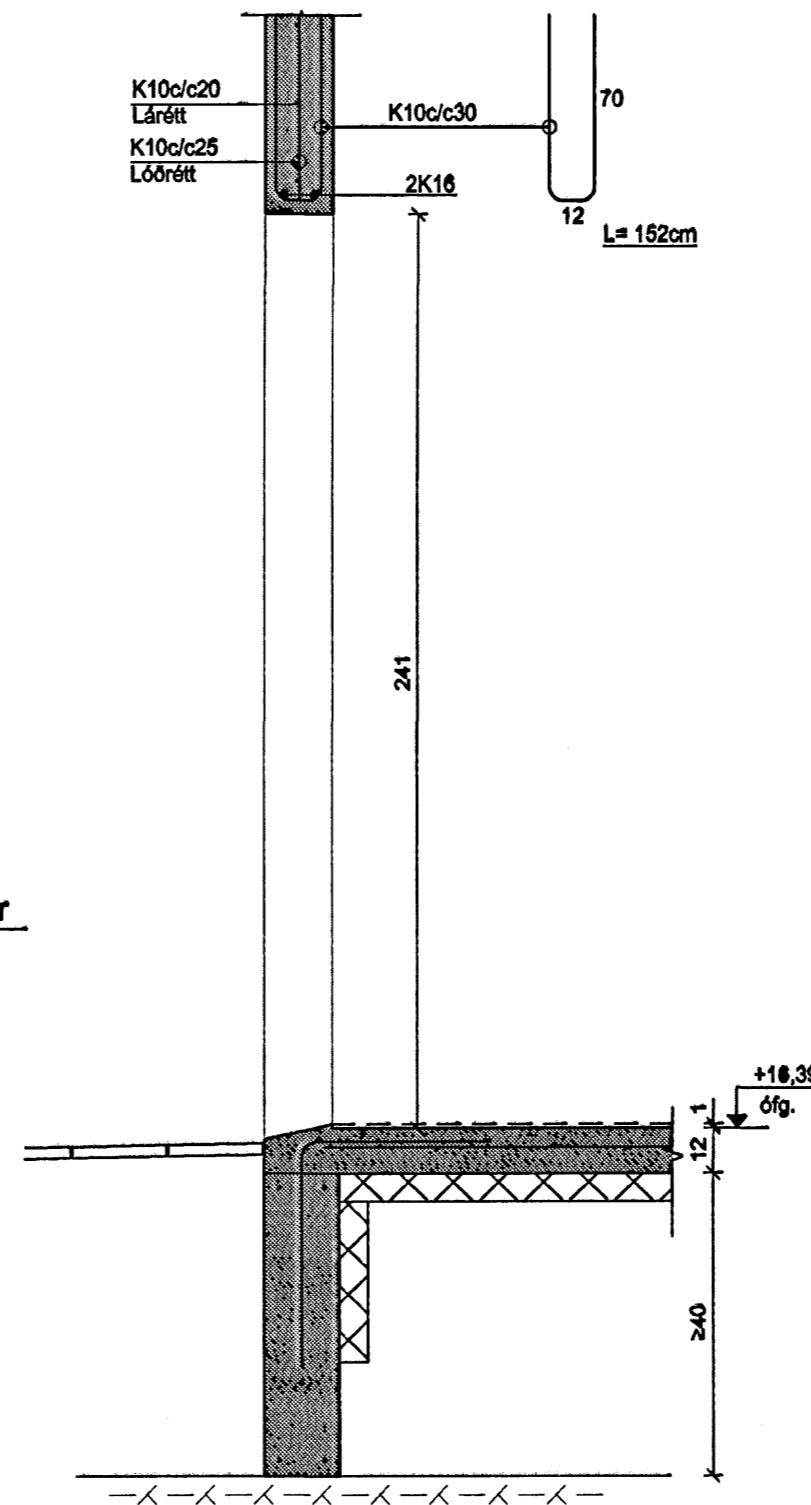

**B-102**  
SNID. 1:20

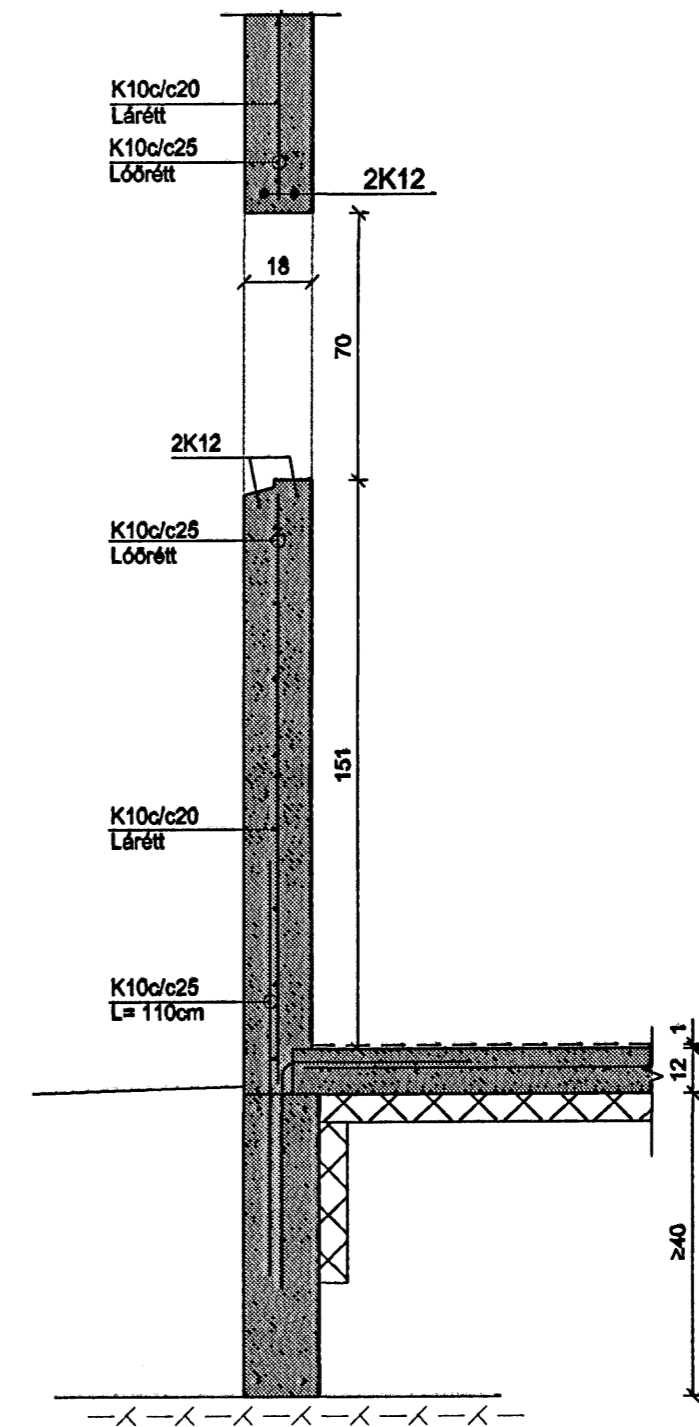

|   |  |
|---|--|
| C |  |
| B |  |
| A |  |

Dags: Breyting:

**BREYTINGAR**

10.2.2006 Sveinn Ingólfsson 141240-4639

Verkefni: **Holtabyggð 1**  
**Hafnarfjörður**


Heiti teikningar: Þak, grunnmynd.

Verkefni nr: 638

Teikning nr: **102**

Mælikvarði: 1:50 | Teiknað: Atti J.

Dags: 07.02.2006 | Hannað: Sveinn Ingólfsson

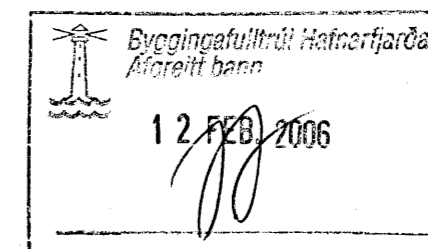

**VERKHÖNNUN EHF**

Sveinn Ingólfsson Verkfræðingur  
 kt: 141240-4639  
 Kirkjulundi 13 210 Gardabæ  
 Sími: 565 6900 Fax: 565 6910  
 Tölvupóstur: verkhonnun@slmnet.is