



# Undirstöður, Grunnmynd mkv.1:50

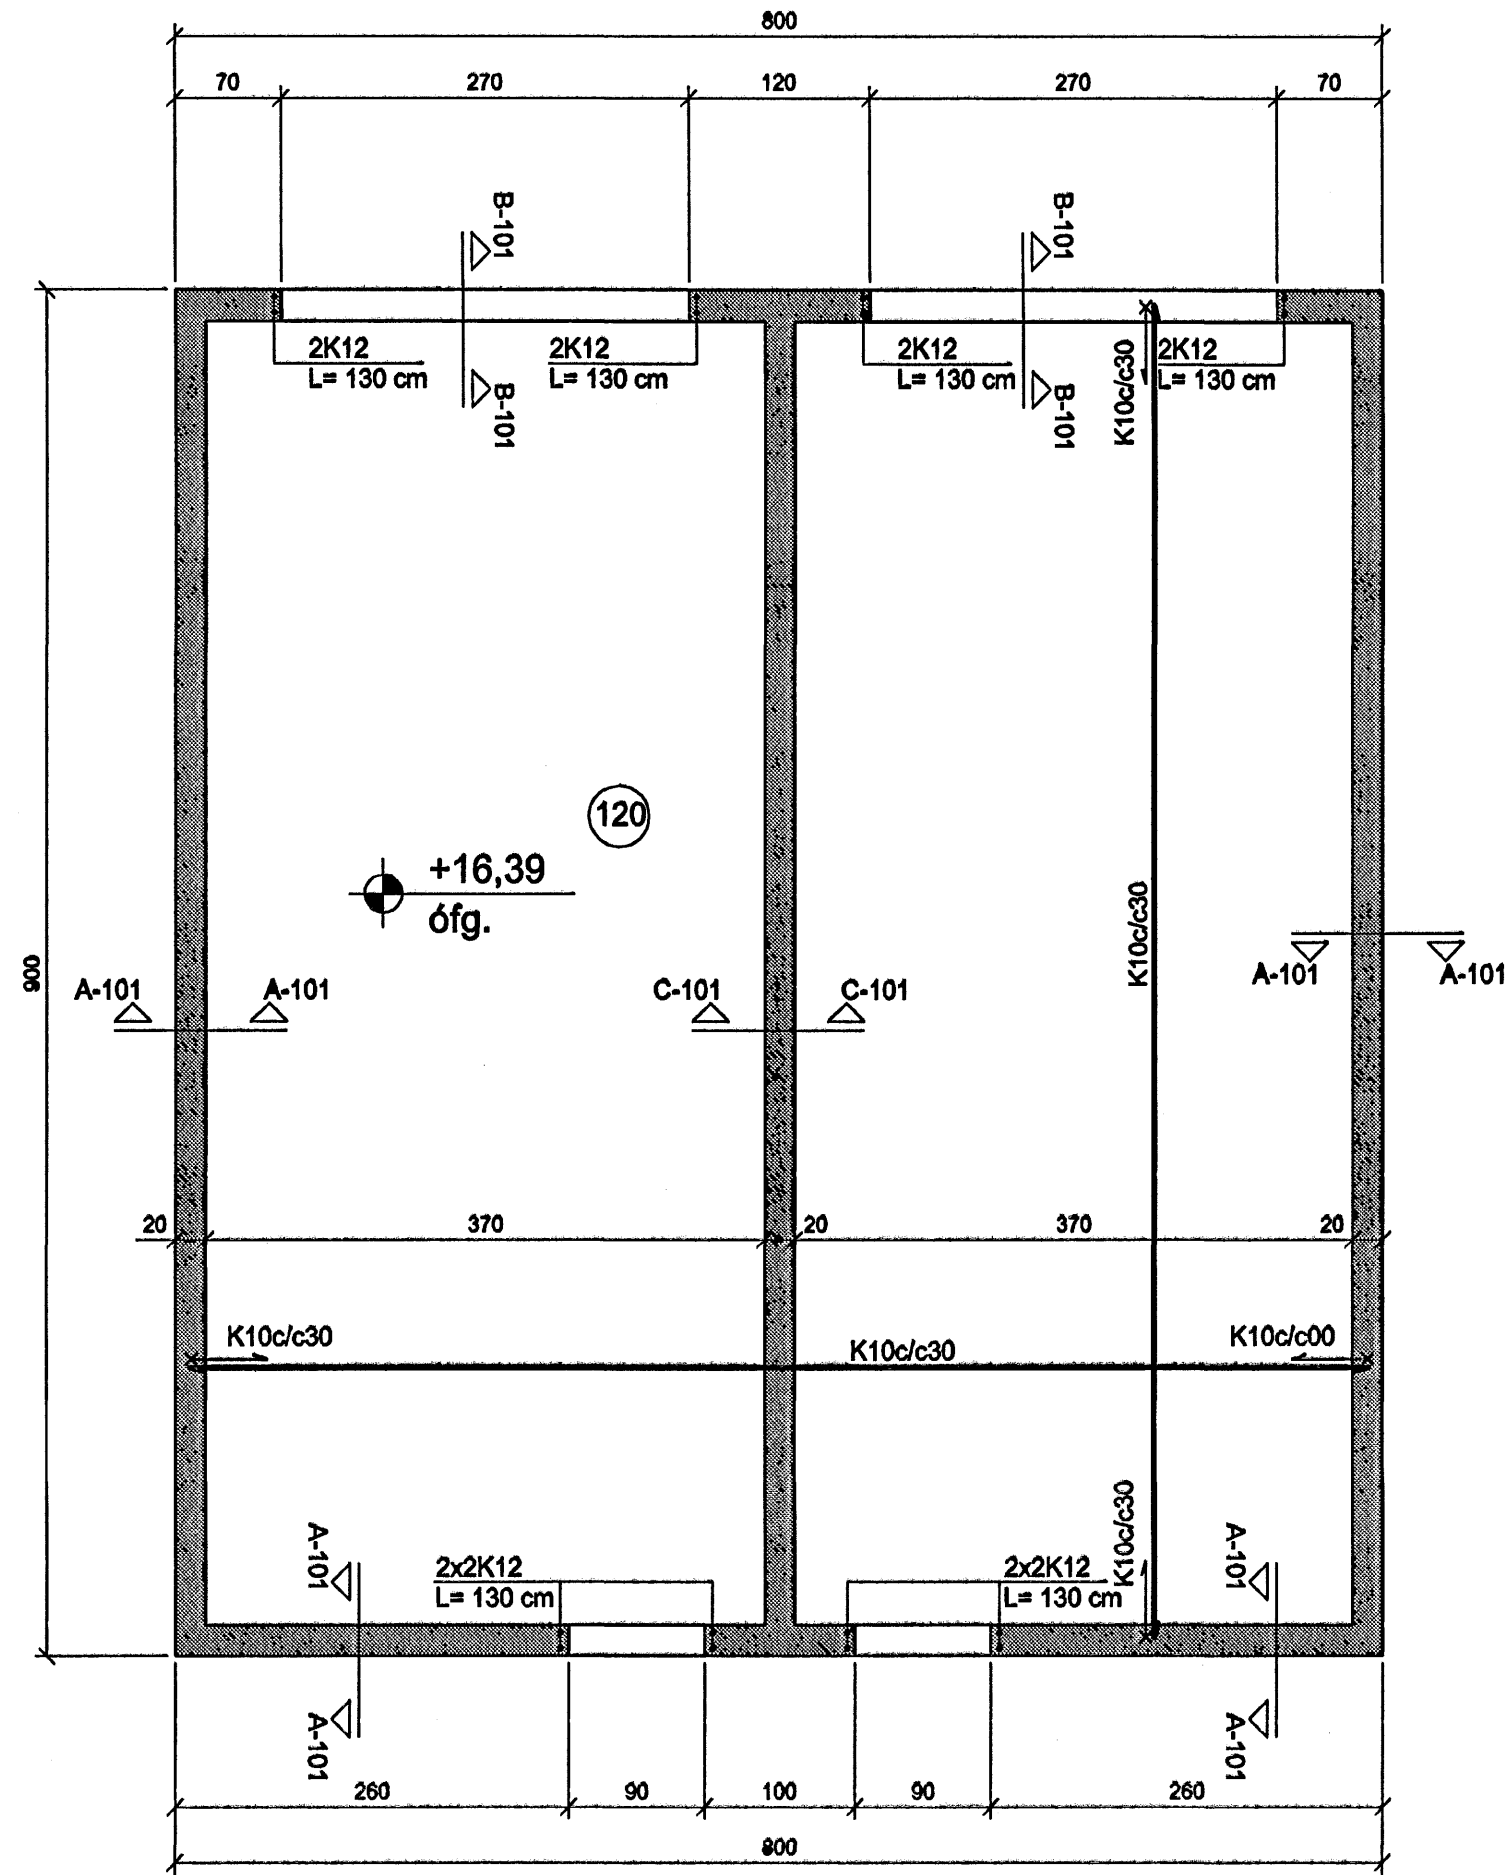

**Skýringar:**  
**Jarðvinna og fylling undir hús:**  
 Grata skal burt alla lausan jarðveg á fastan botn.  
 Inn í sökkja skal fylla með frostrífu vörkenndu efni (möll) og þjappa í lögum, ekki þykkt en 30 cm.  
**Steypa og steypustyrktarjárn:**  
 Steypa í sökkja skal vera C25, sementsmagn minnst 300 kg/m<sup>3</sup>. Steypa í gólfplötu skal vera C25, í gólfplötu komi jámbending K10c/c300. Verktaka er heimilt að nota í gólfplötu K109 járnnottur í stað hefðbundinna bendjarna og innan á sökkja. Undir gólfplötu komi einangrunarplast 75 mm þykkt, rúmþyngd 24 kg/m<sup>3</sup>. Loftinnihald steypu í sökkja skal vera 5-7% og v/s hlutfall minna en 0.5. Steypustyrktarjárn er kambetál KS50.  
 Measta álag á grunn er 1.2 kp/cm<sup>2</sup> (120 KN/m<sup>2</sup>).

## Göt í undirstöður:

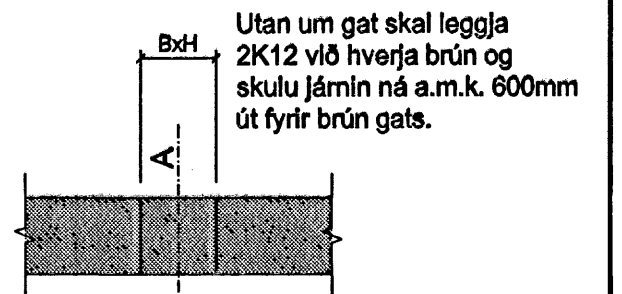

A = kótl á neðri brún gats  
 B = breidd gats  
 H = hæð gats

C	
B	
A	
Dags:	Breyting:

BREYTINGAR

Byggingafulltrúi Hafnarfjarðar  
 Afgreitt hann  
 12 FEB 2006

10.2.2006 Sveinn Ingólfsson 141240-4639

Verkefni: Holtabyggð 1  
 Hafnarfjörður


Heldi teikningar: Undirstöður, grunnmynd  
 og snið.

Verkefni nr: 638  
 Teikning nr: 101


Mælikvarði: 1:50, 1:20  
 Dags: 07.02.2006  
 Telknað: Atti J.  
 Hannað: Sveinn Ingólfsson

**VERKHÖNNUN EHF**  
 Sveinn Ingólfsson Verkfræðingur  
 kt: 141240-4639  
 Kirkjulundi 13 210 Garðabæ  
 Sími: 565 6900 Fax: 565 6910  
 Tölvupóstur: verkhonnun@simnet.is

A-101  
 SNIÐ. 1:20

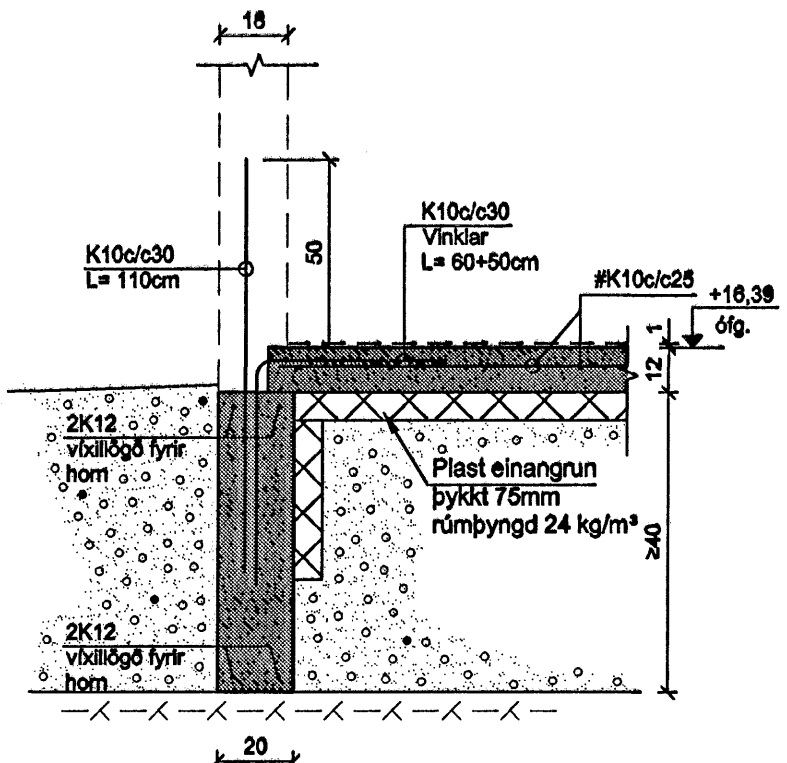

B-101 - við blískúrshurð  
 SNIÐ. 1:20

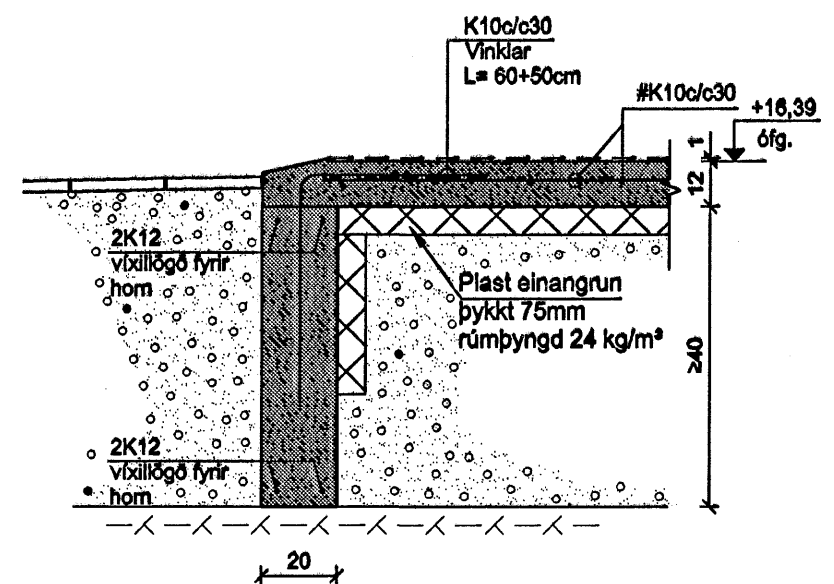

C-101 - milliveggur  
 SNIÐ. 1:20

