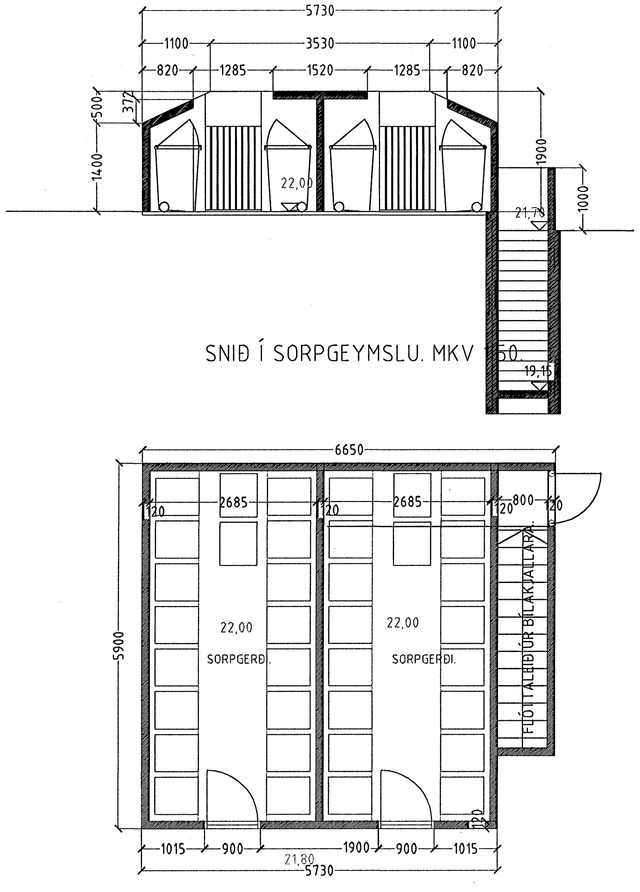

SNIÐ Í SORPGEYMSLU. MKV 1:50

GRUNNMYND SORPGEYMSLU . MKV 1:50.

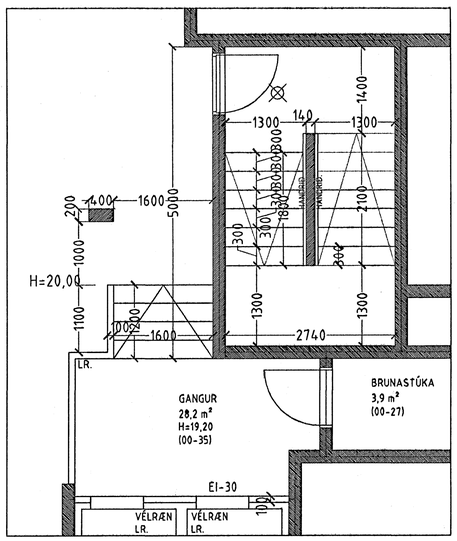

Grunnmynd stigahús. mkv. 1:50.

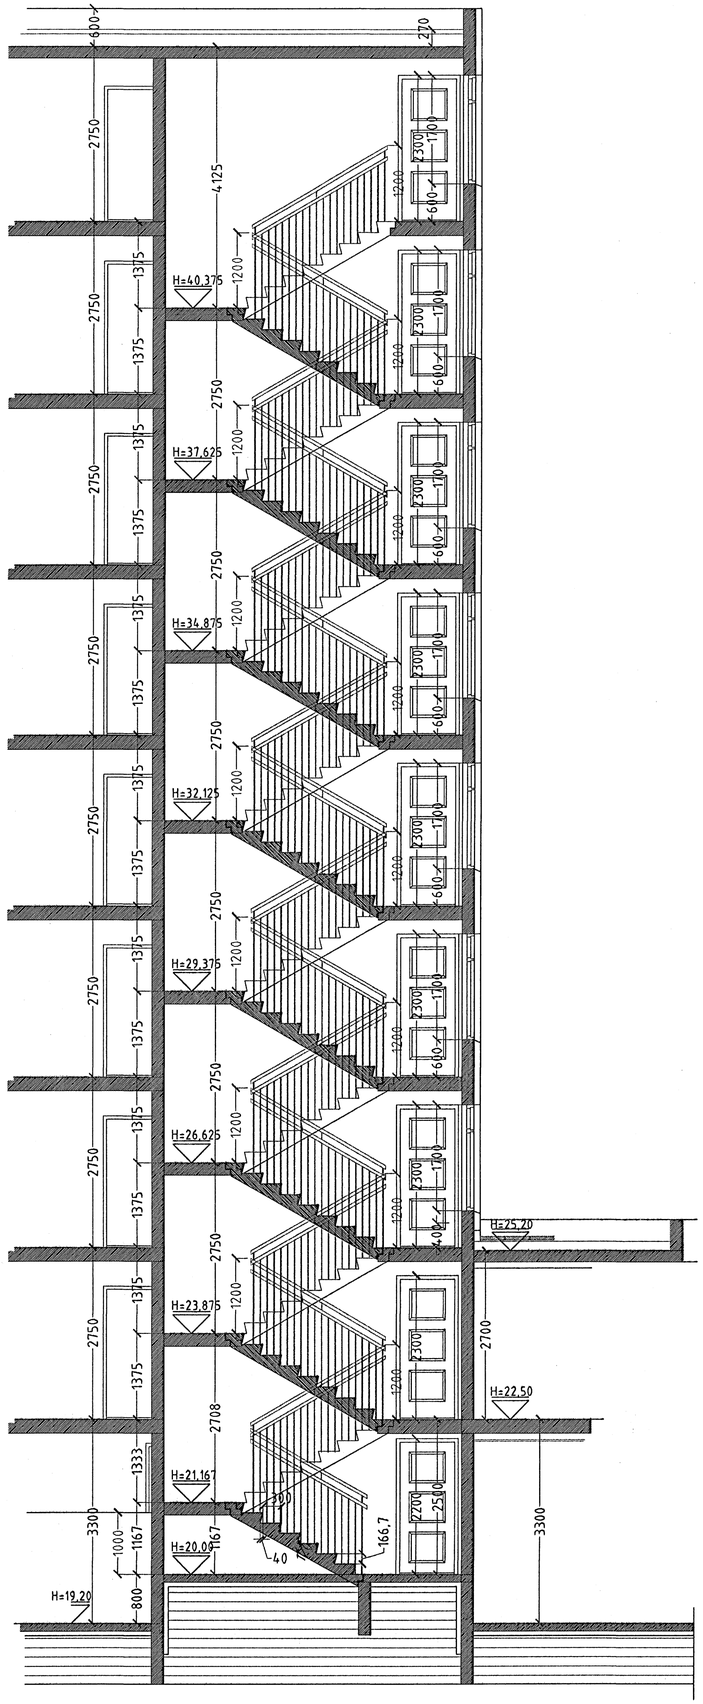

Sniðmynd stigahús. mkv. 1:50.

Byggingafulltrúi Hafnarfjarðar
Móttekið hann
12. 12. 2006

DREKAVELLIR 26 HAFNARFIRÐI.

Sigurður Þorvarðarson byggingafræðingur bfí.
Teiknistofan Strandgötu 11 220 Hafnarfirði.
Sími: 5651510. Netfang: teiknistofan@simnet.is
STH. teiknistofan ehf. kt. 510298-2769. Kt. aðalhönnuðar: 141250-4189.

Skýringar:	Séruppdráttur.	
Teikning:	Stigahús, sorpgerði. 5	
Mælikvarði:	1:50.	Dagsetning: 15 júní 2004.
Undirskrift:	9/12 06	
Blað nr:		
Breytt:		