HÚS 19b - GRUNNMYND 5.HÆÐ - 1:50

ÁRITUN SAMRÆMINGARHÖNNUÐAR

Kt. 110457-2789

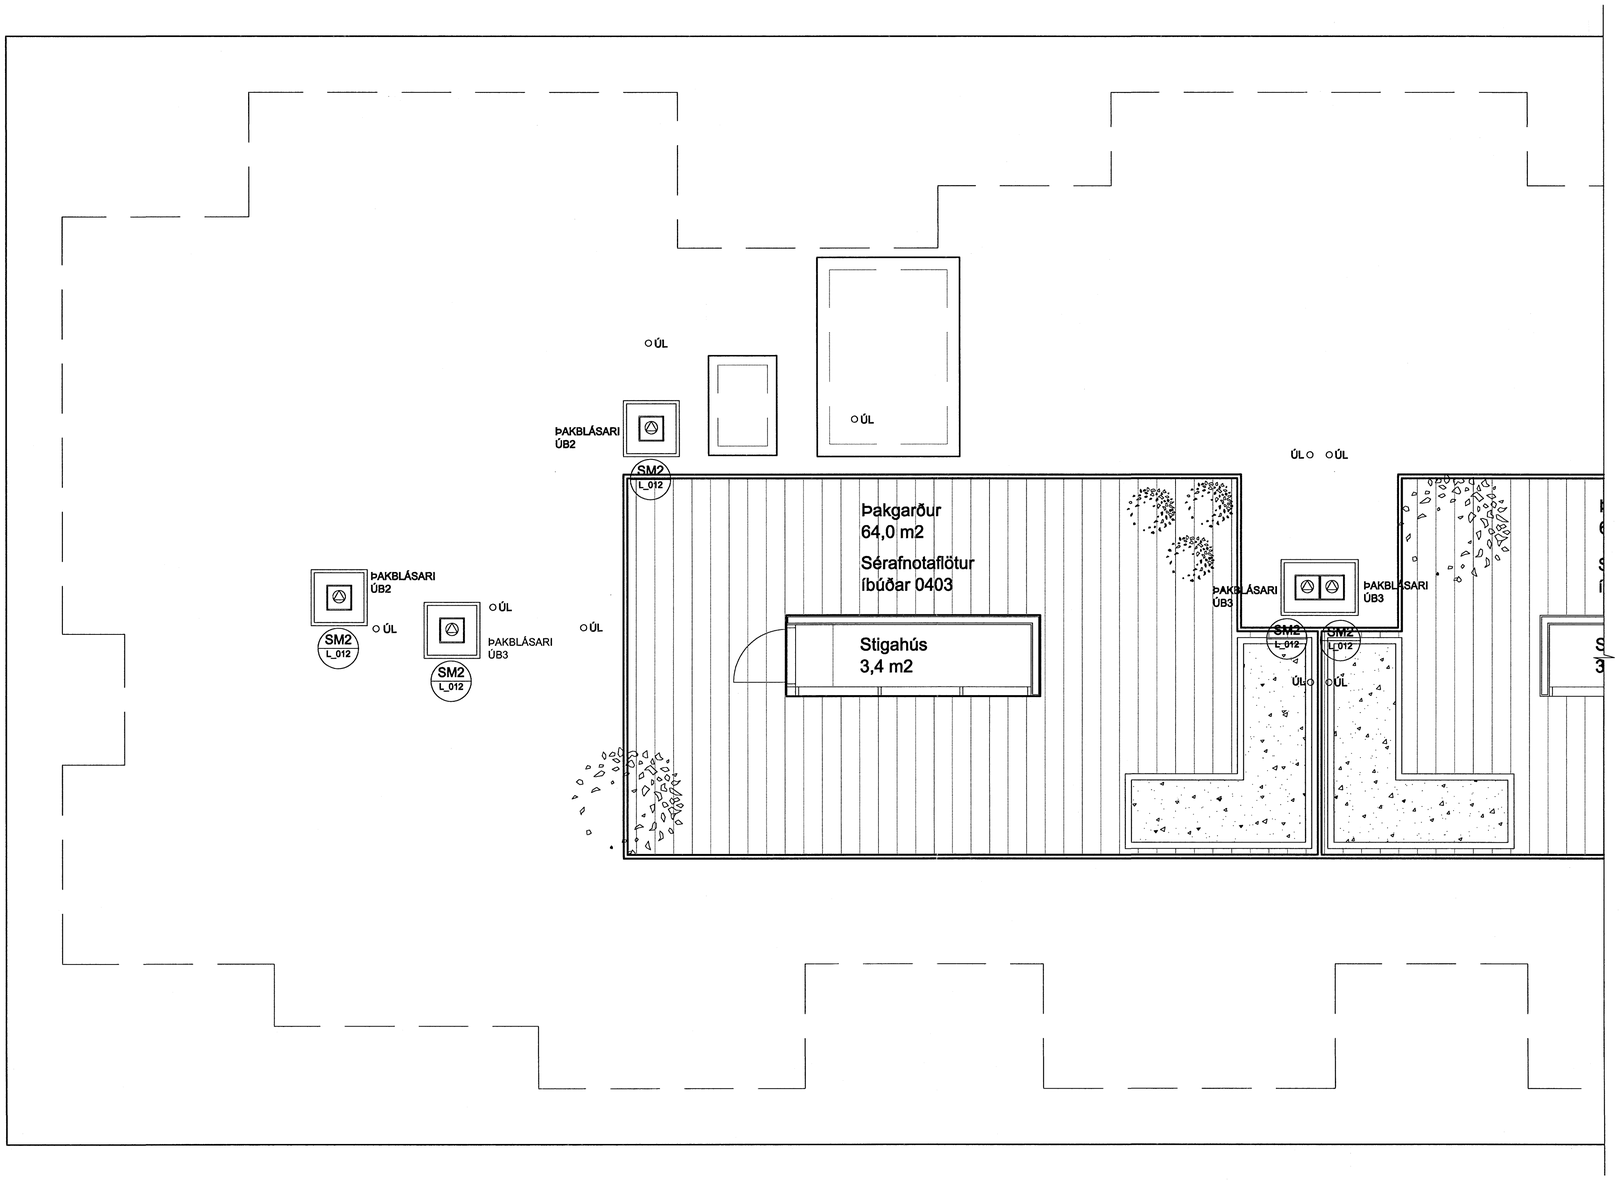

Byggingarfulltrúi Hafnarfjarðar
Móttekið bréf
13. FEB. 2006

TILVÍSANIR:

ALMENNAR SKÝRINGAR . . . . . SJÁ BL. NR. L(15-21)_001

NR.	DAGS.	BREYTING	REIKN.	TEIKN.

NORÐURBAKKI 19b

ÞRIFA-, HITA- OG LOFTRÆSIKERFI

5.HÆÐ

GRUNNMYND

MKV.:	1:50
DAGS.:	10.02.2006
HANNAÐ/TEIKN.:	ÞÓ/GG
VERKNR.:	05104

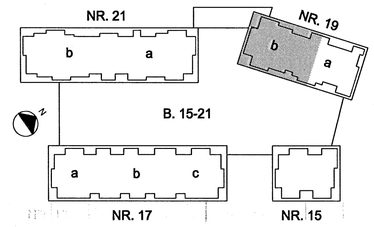

ÍAV

YFIRFARIÐ:	JB
SAMÞYKKT:	
KENNITALA:	130657-4439

Conís
VERKFRÆÐIRÁÐGJÖF
Kennitala: 600105-1400
Lynghálsi 4, 110 Reykjavík
Sími: 517-3000
Veffang: www.conis.is

TEIKN. NR: L(19b)_331 BR:

018-5.HÆÐ/L(19b)_331