


HÚS 19a - RÚMMYND KJALLARA - 1:50

ARITUN SAMRÆMINGARSHÖNDLÖGUR
Kl. 110457-2789

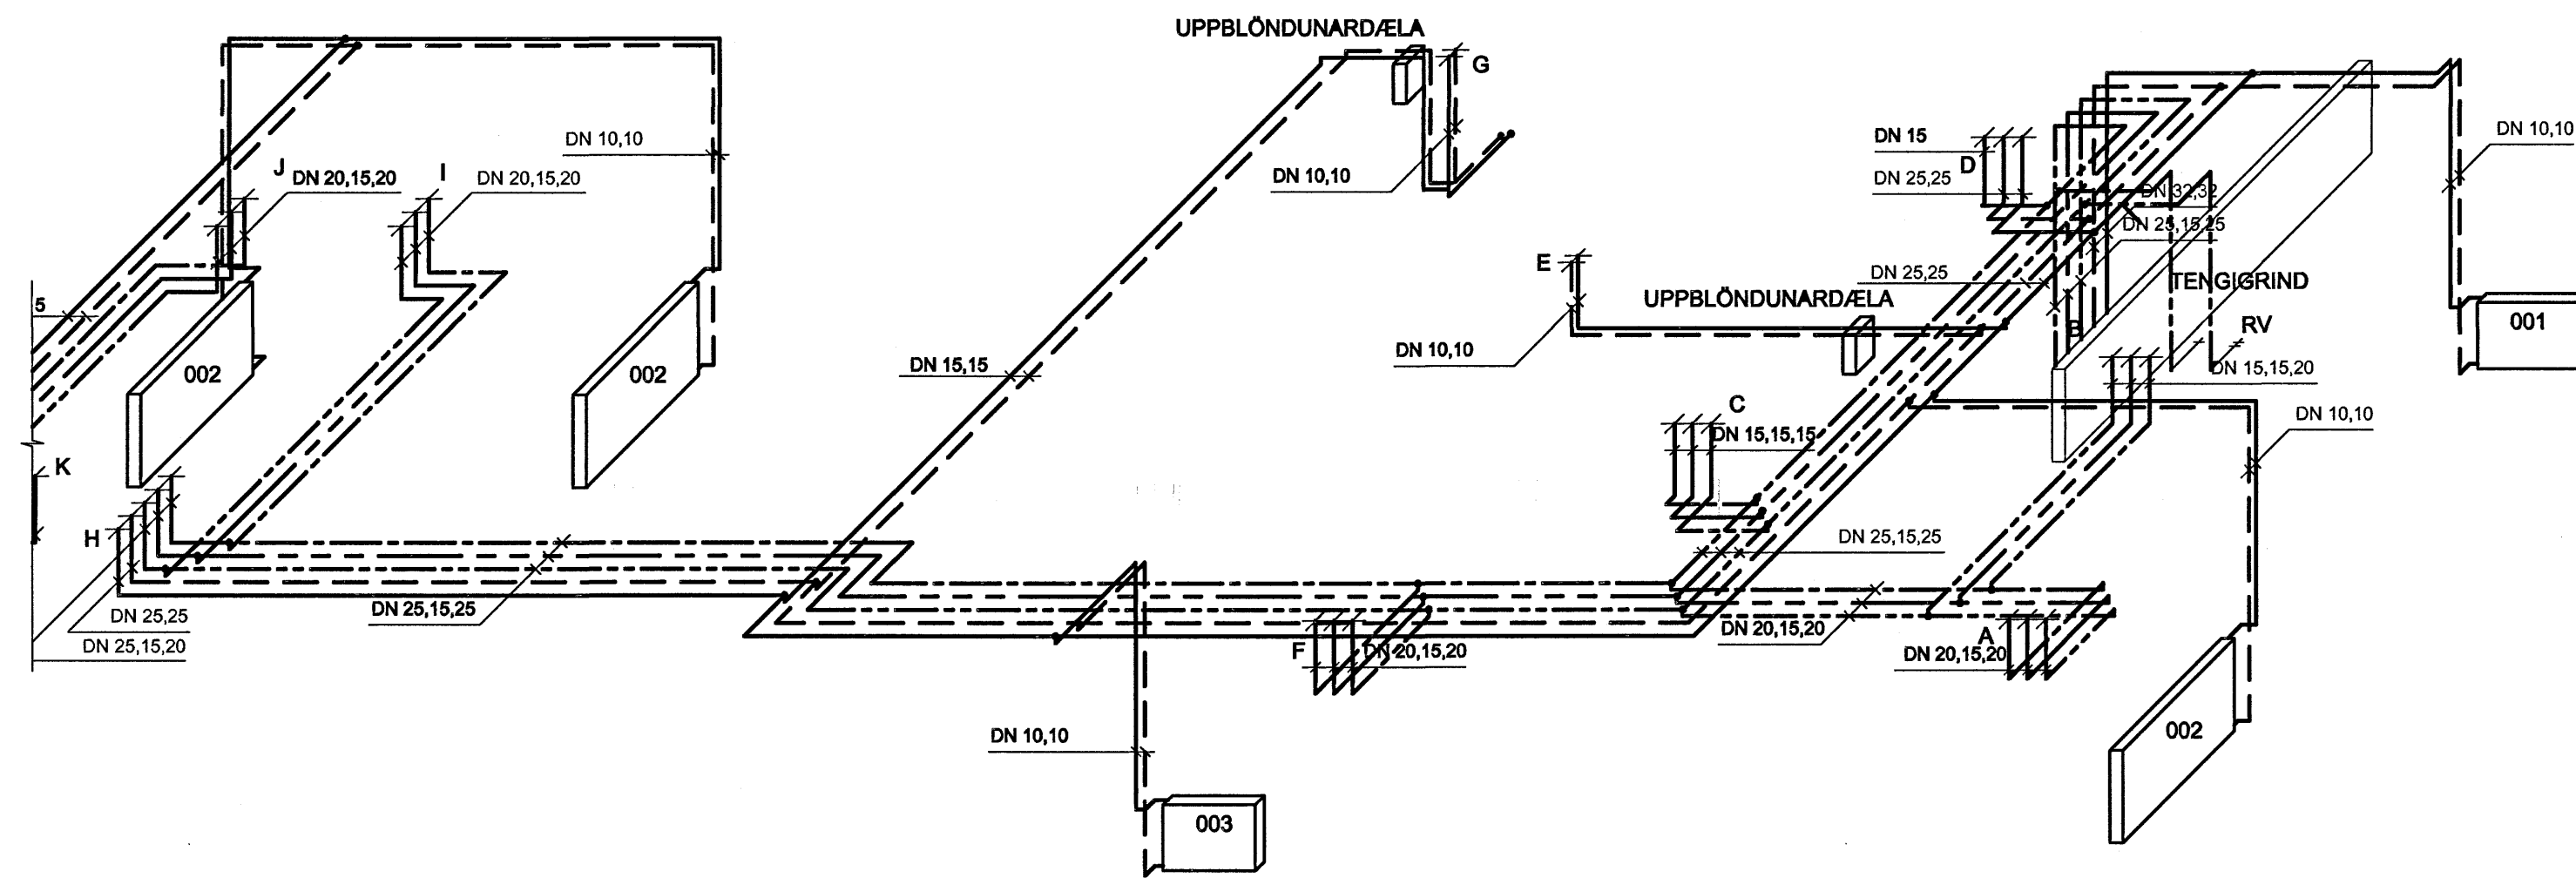

Þrúgvingarstúdíó Helmarfjarðar
Sjónfróðfræðingur
18.02.2008

TILVÍSANIR:
ALMENNAR SKÝRINGAR SJÁ BL. NR. L(15-21)_001
FRÁVEITUKERFI SJÁ BL. NR. L(15-21)_012
NEYSLUVATNS- OG HITAKERFI
GRUNNMYND SJÁ BL. NR. L(19a)_305

BR.	DAGS.	BREYTING	REIKN.	TEIKN.
NORÐURBAKKI 19a				
ÞRIFA- OG HITAKERFI				
RÚMMYND				
KJALLARI				
SKV.	KJALLARI			
DAGS:	10.02.2008			
HANNAÐ/TEIKN:	ÞÓVGG			
VERNR:	05104			
YFIRFARIR:				
SAMÞYKKT:				
KENNTALA:	130467-4438			
TEIKN NR.	L(19a)_340			BR.

