
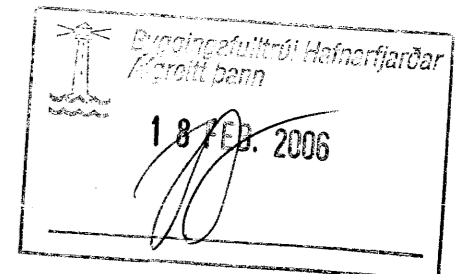


KERFISMYND

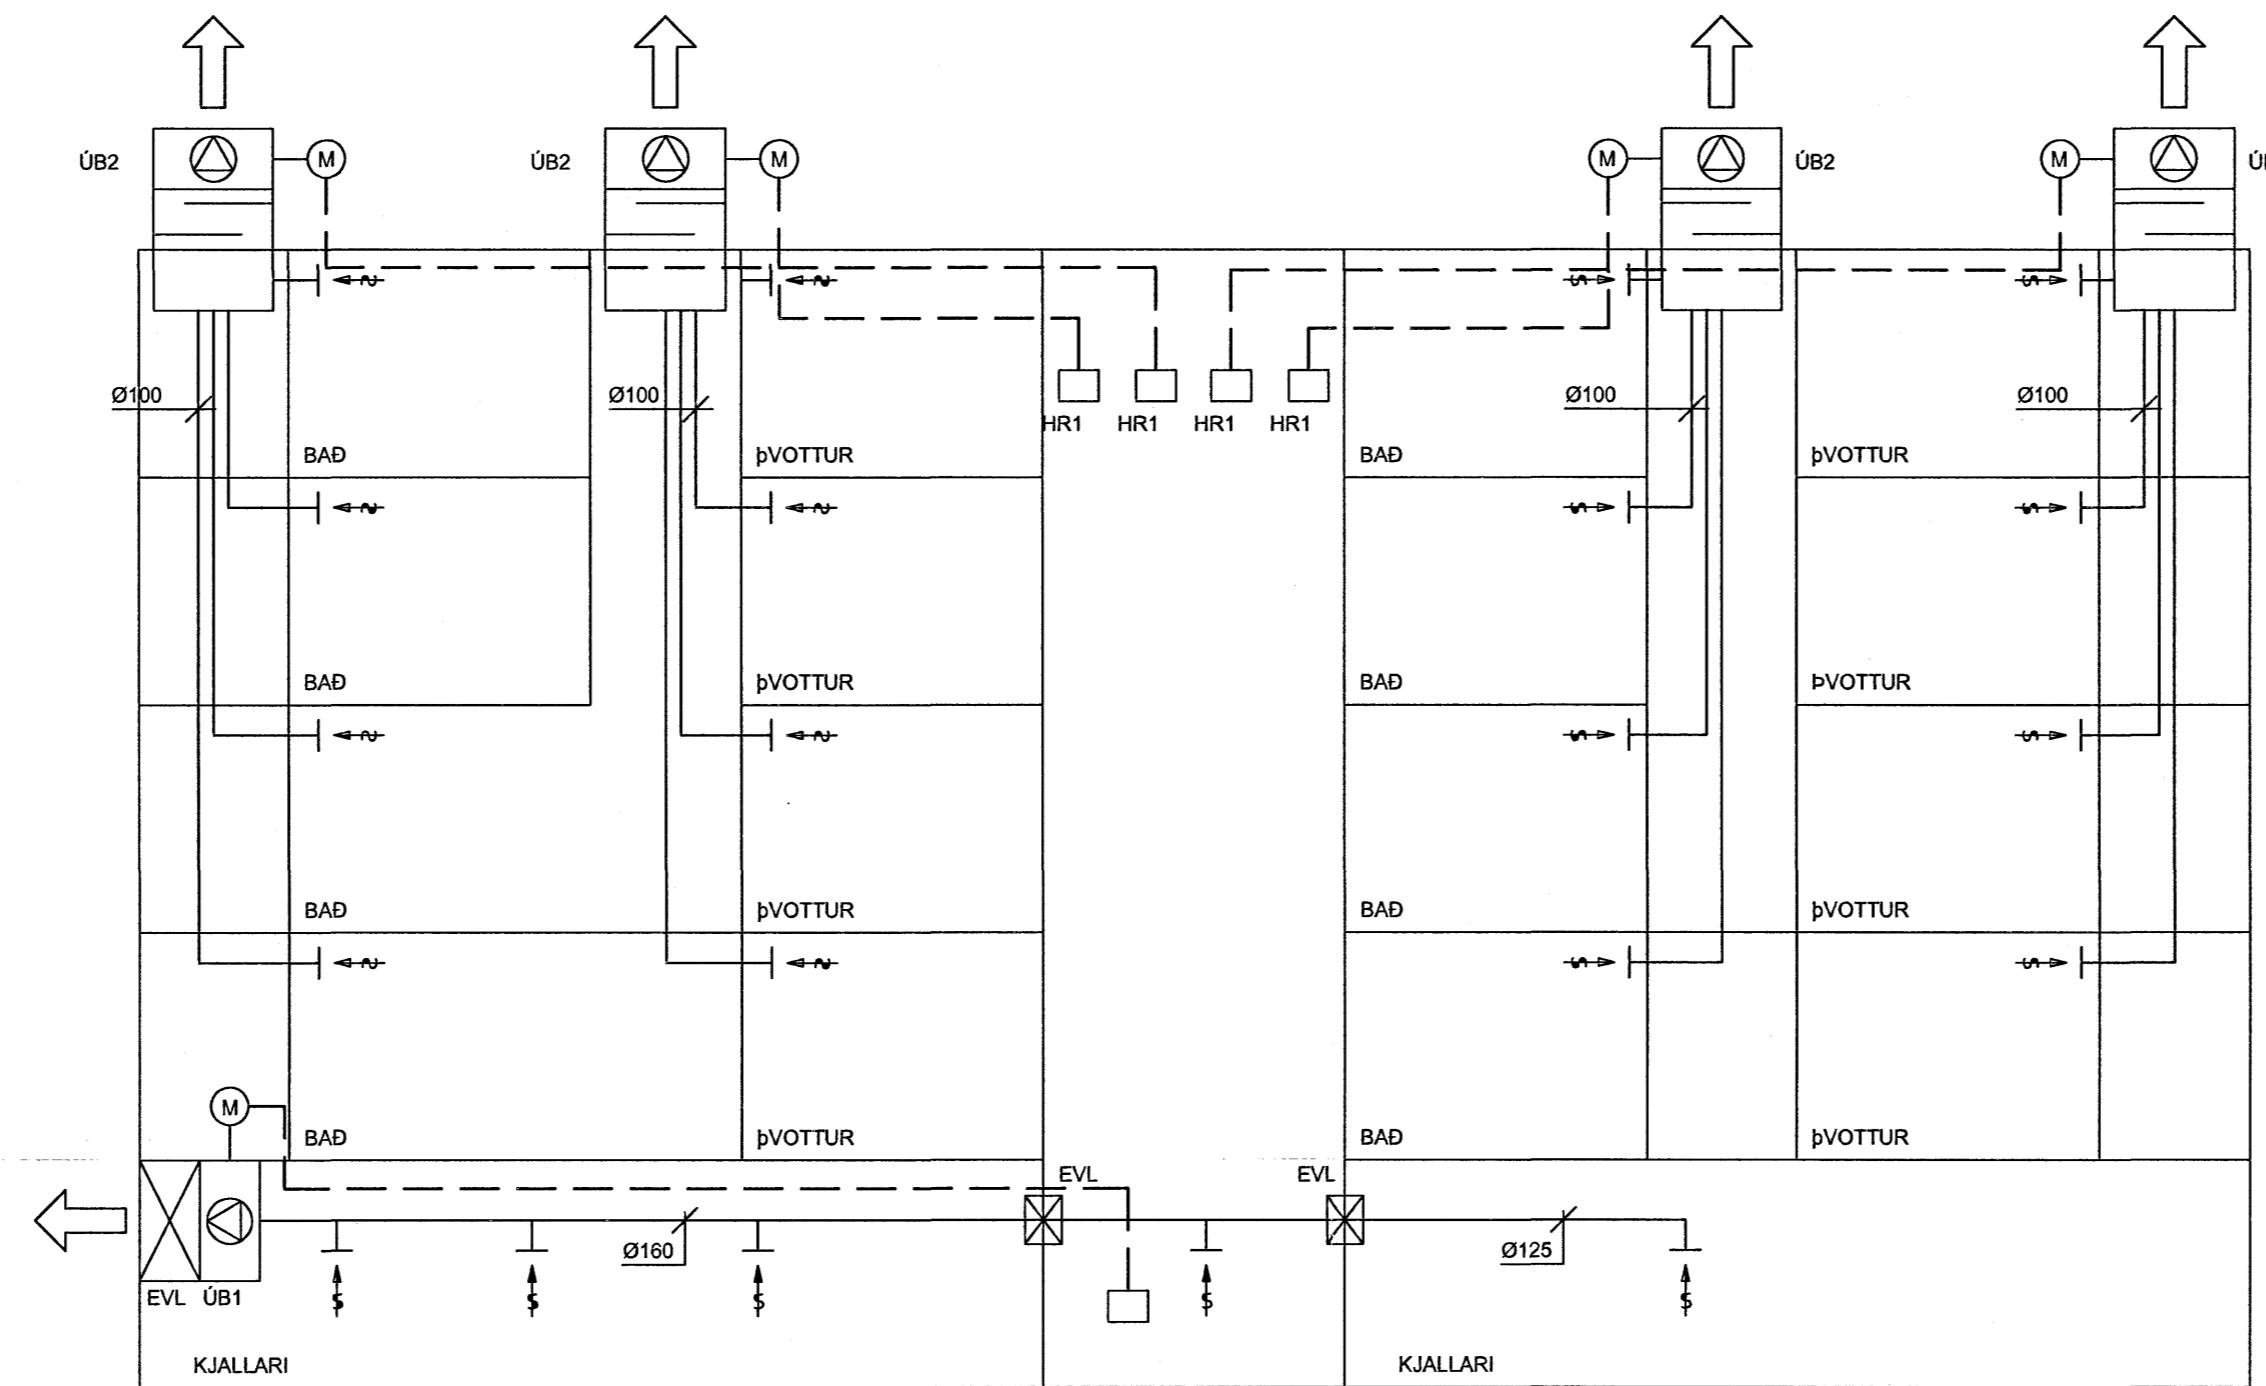

TÆKJALISTI:

NR:	TÆKI:	TÆKNILÝSING
ÜB1	STOKKBLÁSARI	q=100 l/s VID dp>100 Pa, 1x230 V
ÜB2	ÞAKBLÁSARI	q=70 l/s VID dp>180 Pa, 1x230 V
HR1	HRADASTILLIR	

KERFISLÝSING

ÜB1
KERFID ER ÚTSOGSKERFI FYRIR KJALLARÁRÝMI. GANGSETNING ER MED ROFA Í RAFMAGNSSTÖFLU.

ÜB2
KERFIN ERU ÚTSOGSKERFI FYRIR ÍBÜDIR. GANGSETNING OG HRADAVÁL ER MED HRADASTILLUM Í RAFMAGNSSTÖFLU. KERFID ER Á KLUKKU SEM DREGUR NIÐUR AFKÖST AD NÆTULAGI.

TILVÍSANIR:

ALMENNAR SKÝRINGAR SJÁ BL. NR. L(15-21)_001

A	18.02.06	TÆKJALISTI	PÓ	GG
BR.	DAGS.	BREYTING	REIKN.	TEIKN.

NORÐURBAKKI 15

LOFTRÆSIKERFI
KERFISMYNDIR

MOV:
DAGS: 18.01.2006
HANNADTEIKN: ÞÓ/GG
VERKNR: 05104



YTRFARID: JB
SAMÞYKKT: *[Signature]*
KENNTALA: 130857-4438



TEIKN NR. L(15)_122

