


A ÁSÝND 1. - 4. HÆÐAR 1:50

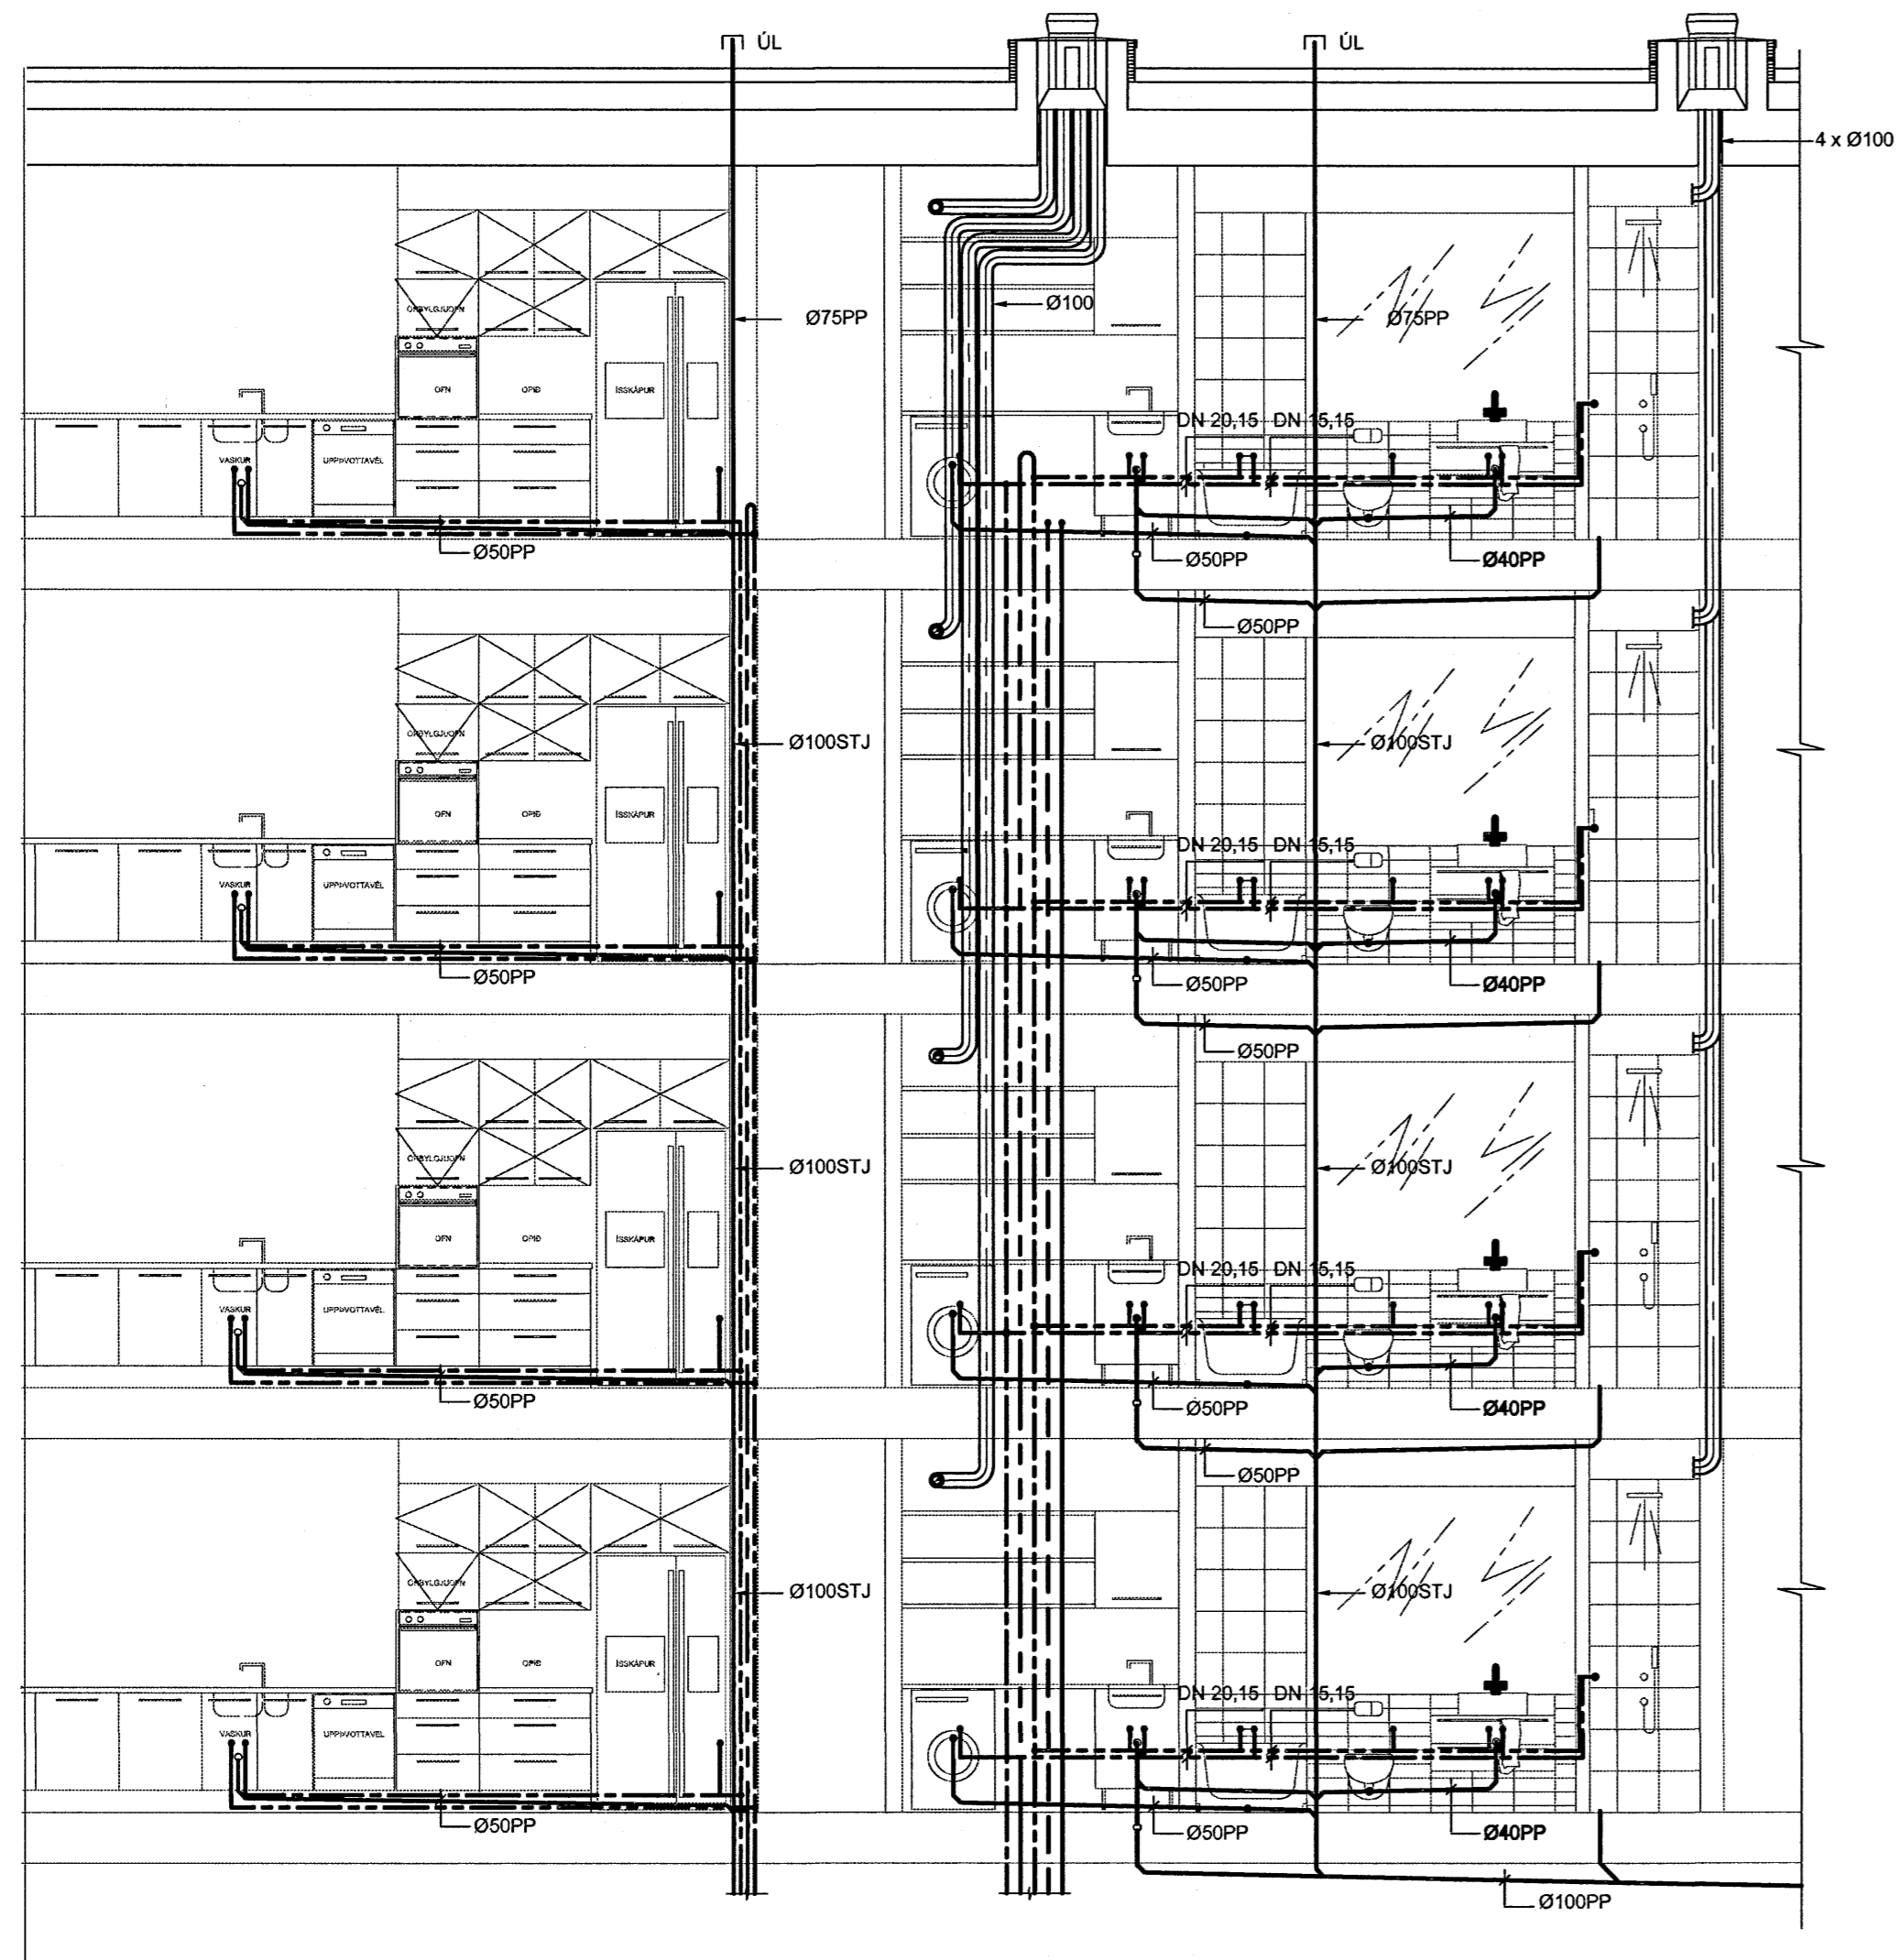

ÁRTUN SAMRÆMINGARHÖNDIÐAR
 R. 110-57-2783

PIPUSTÆRDIR:
 PIPIPUSTÆRDIR SKULU VERA SAMKVÆMT TÖFLU NEMA
 ANNAD SÉ SÝNT Á TEIKNINGU:

TÆKI	FP	VS	EV	RV	GN	HL	PV
DN	100STJ	100PP	50PP	50PP	50PP	40PP	50PP

ÚTLOFTUN EFST Á FALLPIPUM ER DN75

Byggingalahti-öf Bæisctfjardar
 18 FEB 2006

TILVÍSANIR:
 ALMENNAR SKÝRINGAR SJÁ BL. NR. L(15-21)_001
 RÚMMYND SJÁ BL. NR. L(15)_016

A 10.02.06 PÍPUSTÆRDIR PÓ GG
 BR. DAGS. Breyting REKN. TEKN.

NORÐURBAKKI 15
 ÞRIFA-, HITA- OG LOFTRÆSIKERFI
 SNID

MKV.: 1:50
 DAGS.: 18.01.2006
 HANNAÐ/TEKN.: ÞÓGG
 VERNRN.: 05104

ÍAV
 YRFARÐ: IS
 SAMMYKKT: *Árnald*
 KENNITALA: 120657-4438
 TEKN. NR.: L(15)_118

Conis
 VERKFRÆÐIÞÓGGJÓF
 Kennitala: 600105-1400
 Lynghóli 4, 110 Reykjavík
 Sími: 517-3690
 Veffang: www.conis.is

BR. A

