



## FRÁGANGUR SÖKKULSSKAUTS EKKI Í KVARÐA

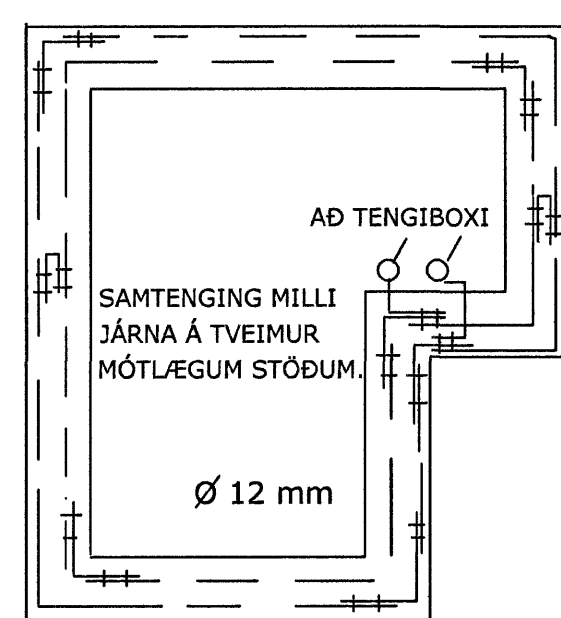


GRUNNMYND SÖKKULVEGGJA


TENGJA SKAL SAMAN TVÖ NEDSTU JÁRNINN Í SÖKKULVEGGJUM ALLAN ÚTHRINGINN OG AÐ UPPTAKI Í TENGIBOX. Í RAÐHÚS, PARHÚS OG HLIÐSTÆÐ HÚS ER LEYFILEGT AÐ TENGJA SAMEIGINLEGAN ÚTHRING EN TENGIBOX OG TENGING VERÐI VIÐ HVERJA HEIMTAUG.

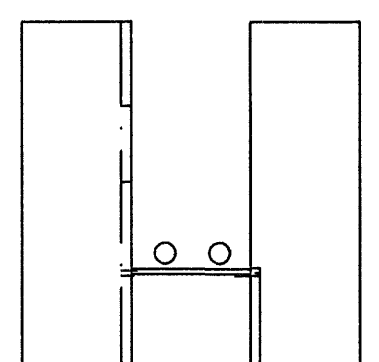

**SNIÐ Í SÖKKULVEGG**  
SÝND ERU 2 NEDSTU STEYPU-STYRKJARJÁRN Í STEYPUÓTI OFAN Á NEDSTU MÓTAVÍRUM.

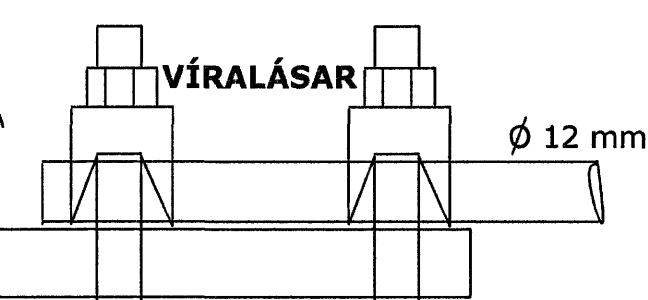


SAMTENGING STEYPUVEYNA  
SETJA SKAL TVÖ VÍRALÁSA Á HVER SAMSEYTI.

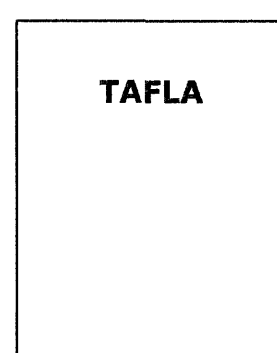

**10q** KOPARVÍR Í PÍPU TENGIST EFTIR ATVIKUM Á PE- EDA PEN- SKINNU Í TÖFLU.

### TENGIBOX


TENGIBOX FYRIR SÖKKULSKAUT SKAL ÁVALLT VERA SÝNILEGT OG AÐGENGILEGT, STAÐSETT VIÐ VATNSINNÞÓK EDA UNDIR TÖFLU.

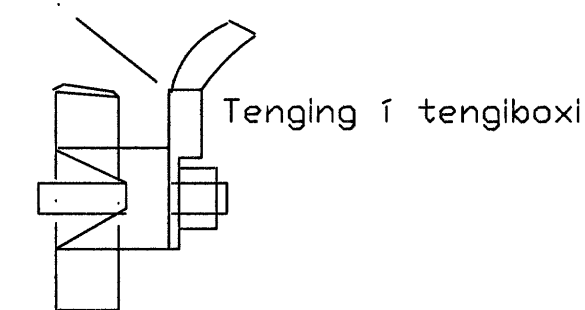

## SKÝRINGAR

RAFLAGNIR ERU 16MM PLASTPÍULAGNIR, IÐREGNAR MEÐ 3X1,5q ÍDRÁTTARVÍR.  
MÁLSTRAUMUR RAFBÚNAÐAR SÉ Í SAMRÆMI VIÐ STÆRÐIIR YFIRSTRAUMSVARNA (VARBÚNAÐAR), SAMKVÆMT TÖFLUTEIKNINGUM.  
HÆÐ TENGLA, SÍMATENGLA OG LOFTNETSTENGLA SKAL VERA 20 CM.  
HÆÐ ROFA SKAL VERA 110 CM  
HÆÐ TENGLA Í ELDHÚSI, ÞVOTTAHÚSI OG BÍLSKÚR SKAL VERA 110 CM.  
OFANGREIND MÁL ERU MIÐUÐ VIÐ FULLFRÁGENGIN GÓLF OG Í MIÐJU DÓSAR  
ATHUGA SKAL ÖLL VEGGJAMÁL NÁNAR Á ARKITEKTATEIKNINGU.  
ALLAR SMÁSPENNULLAGNIR ERU 20MM PLASTRÖR

NEMA ANNARS SÉ GETIÐ.

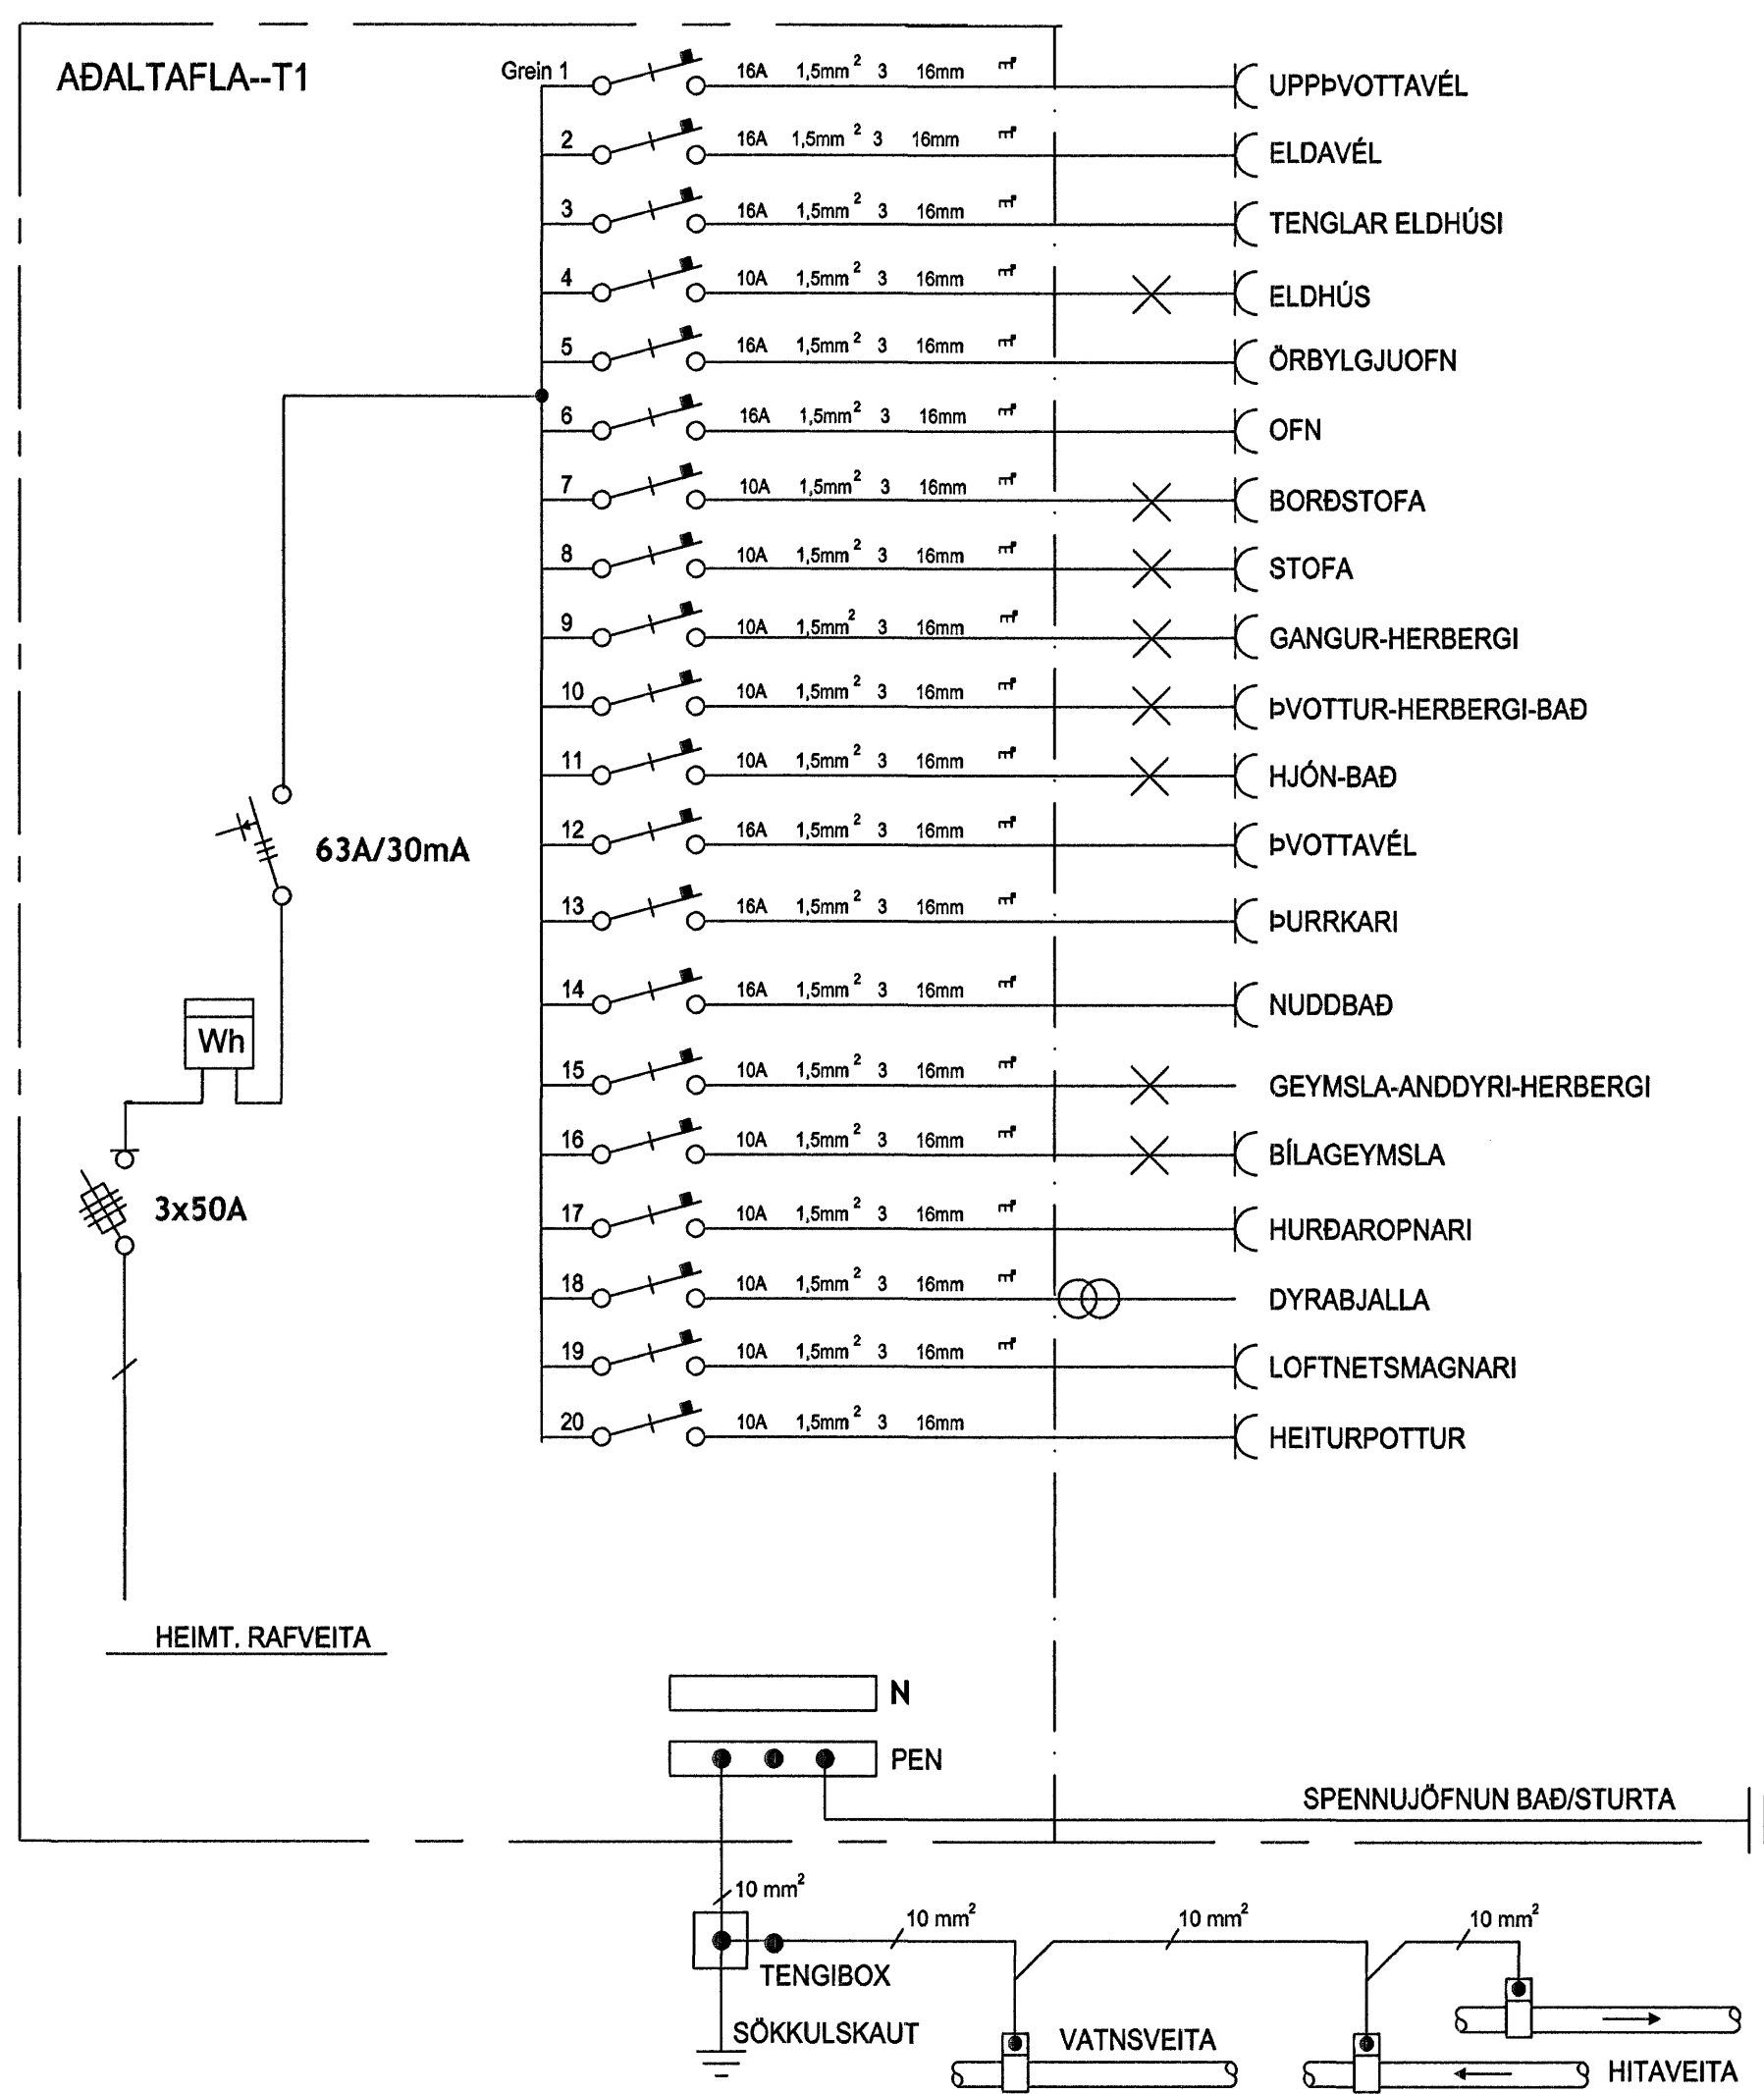

Raflagna teikningar

breytt  
breytt  
breytt

**Raflax**

Sigurður Sigurðsson  
Kt. 181061-2439  
sími: 5672099 gsm: 8962099  
Gönguástaðir 64 112 Reykjavík  
enafi: raflax@media.is

Verkefni: Fléttuvellir 20 Hafnarfjarður  
Aðaltafla-Sökkulskaut-Skýringar

Tekning 4 af 4

skv 1:50 dagur 27. Jan. 2006

hannaði SS teiknaði SS

nafi: *[Signature]*

