


SNIÐMYND 1:100

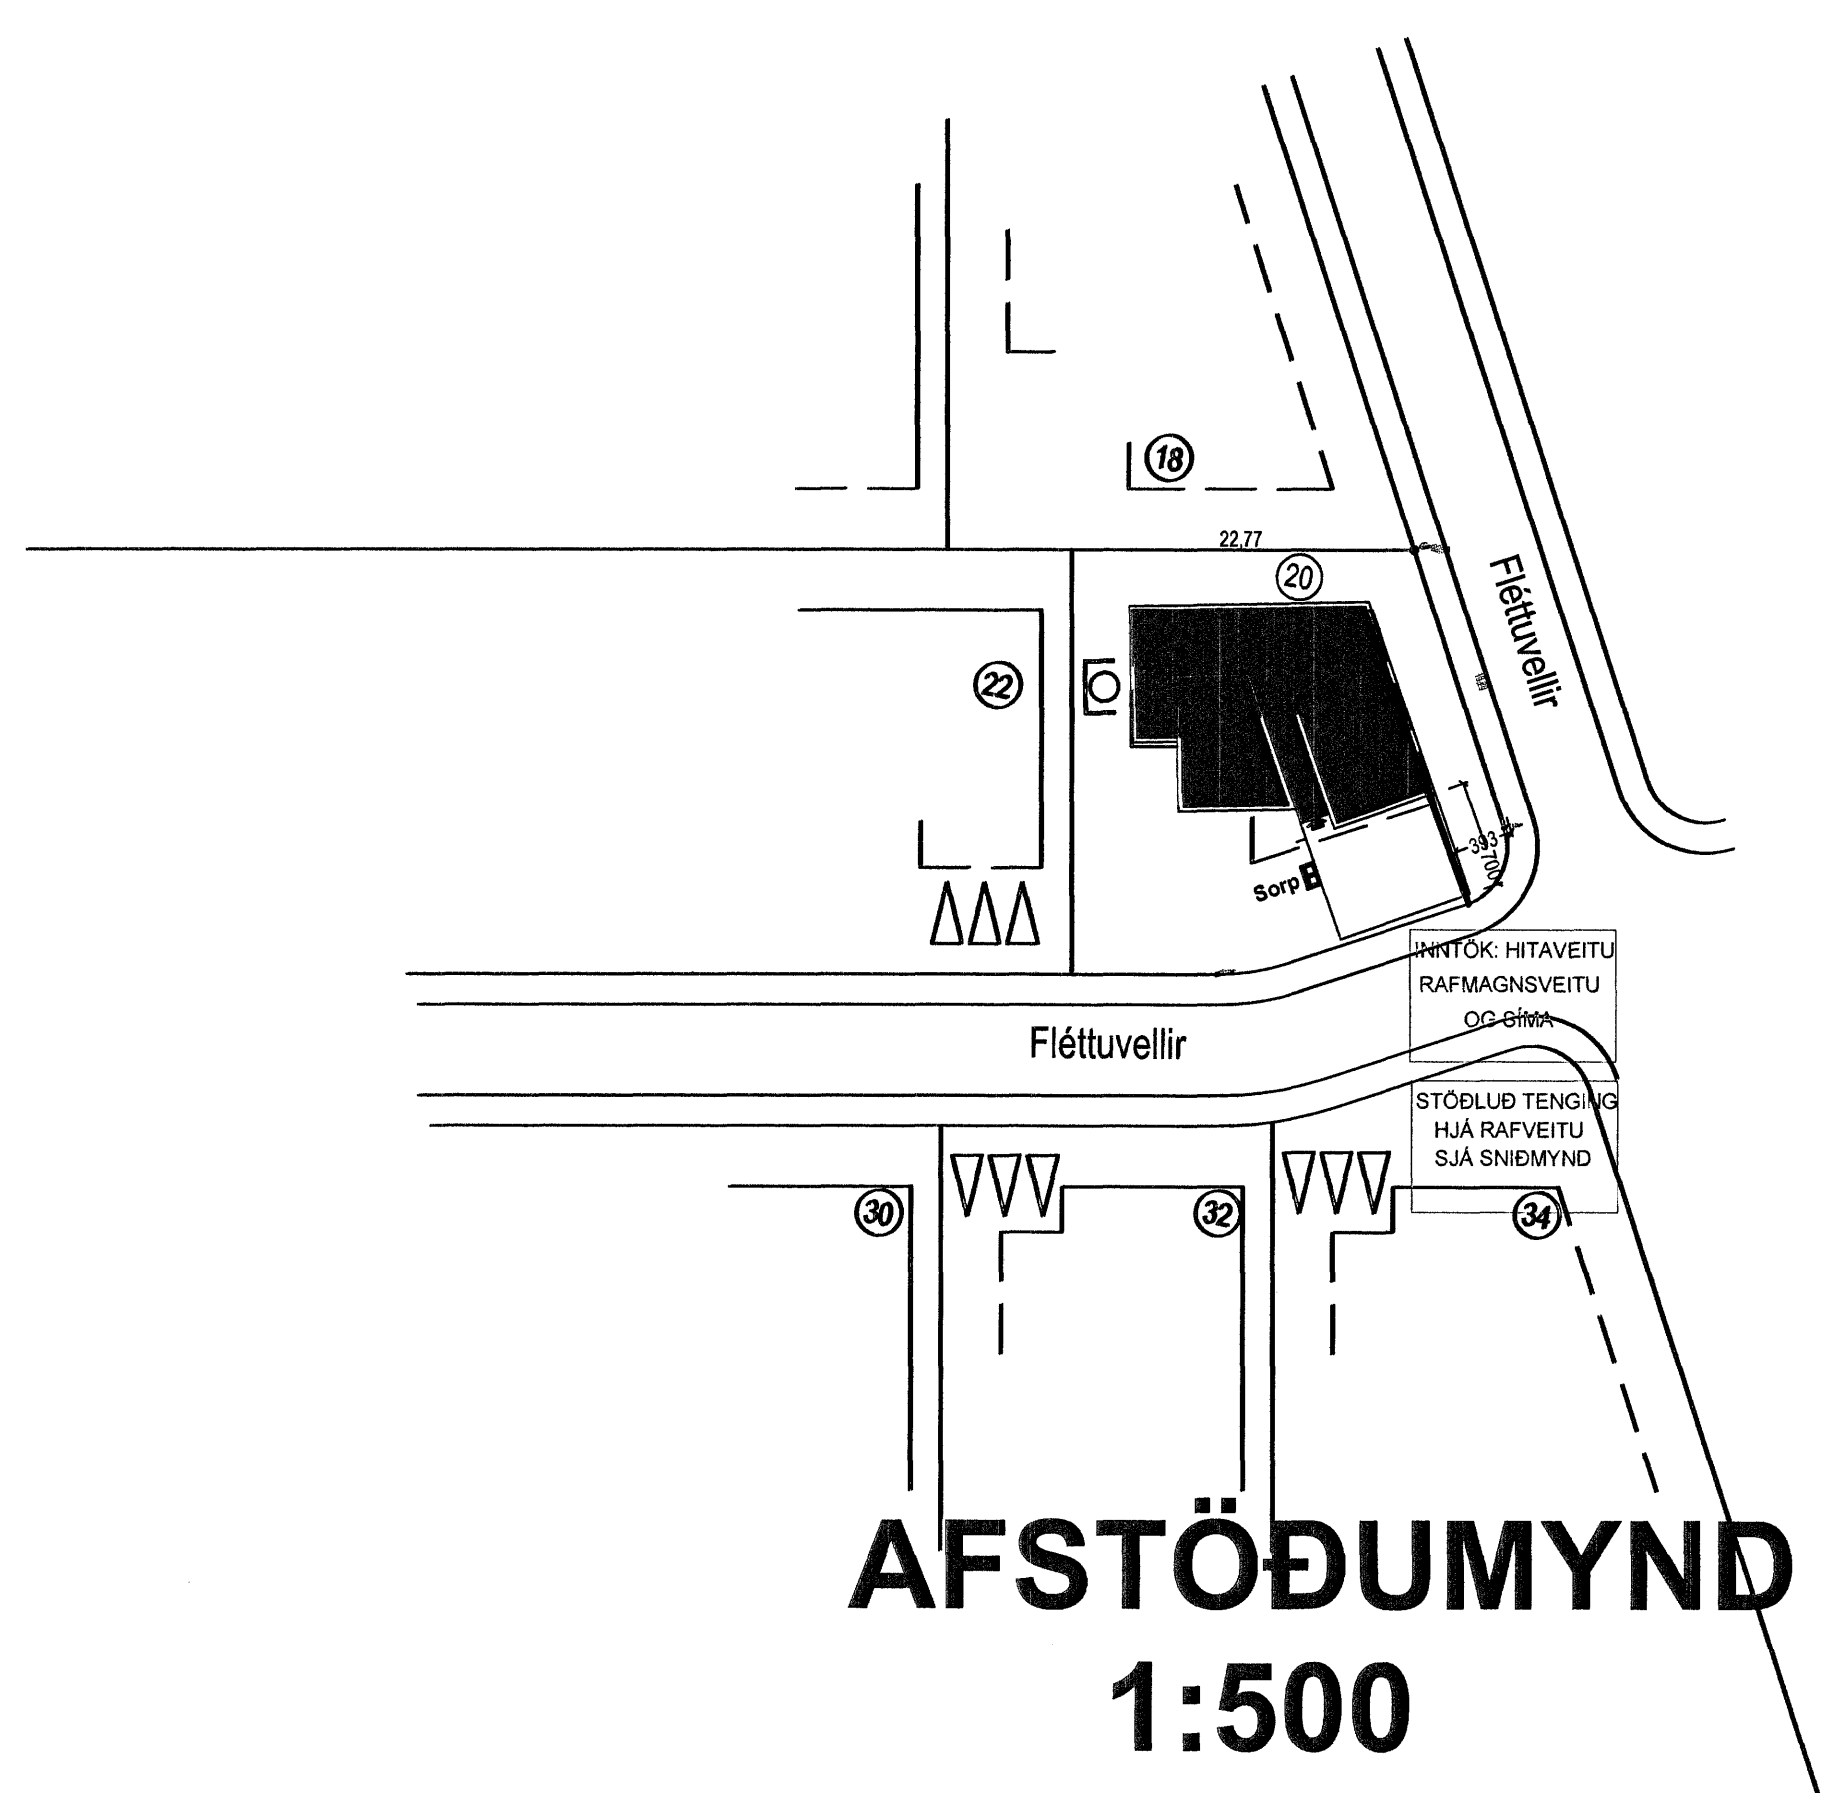

AFSTÖÐUMYND 1:500

12. JAN. 2006

Raflagna teikningar

breytt
breytt
breytt

Raflax

Sigurður Sigurðsson
Kt. 181061-2439
sími 5672099 gsm 8962099
Garðsstaðir 64 112 Reykjavík
email: raflax@meda.is

Verkheiti Fléttuvellir 20 Hafnarfjörður
Afstöðumynd-Sniðmynd-Snið-Rafveita

Telning 3 af 4

skv. dagur 27. Jan. 2006
hannað SS teiknað SS

nafn: SSG