GRUNNMYND KJALLARA 1:50

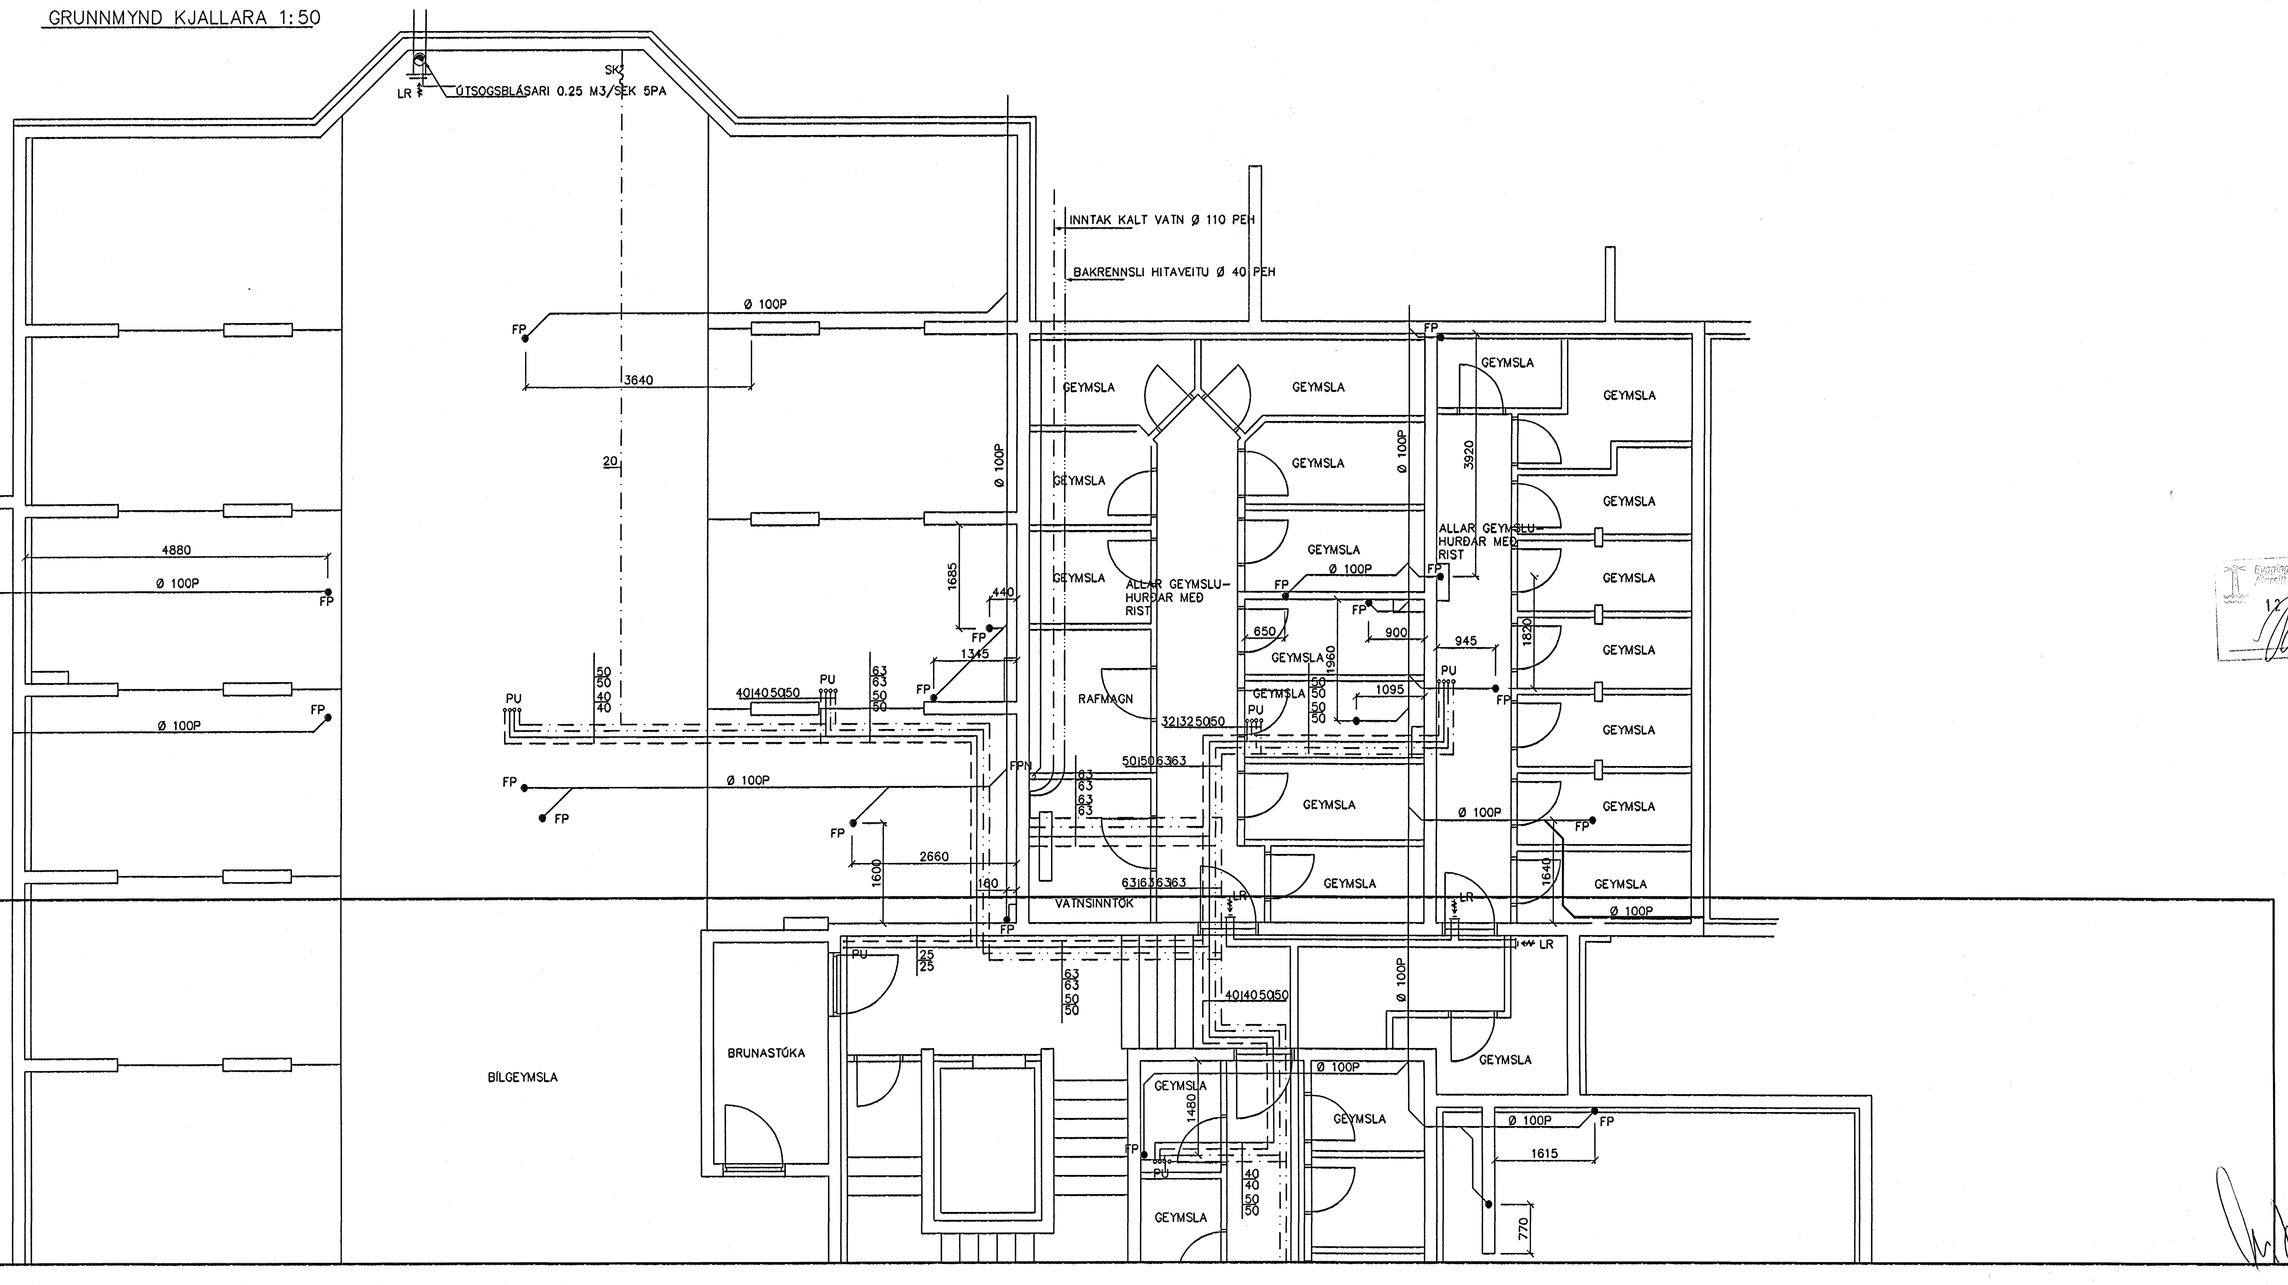

Byggingafulltrúi Hafnarfjarðar
Aðrselt bann
12 FEB 2006

Br.	Dags.	Eðli breytinga

ESKIVELLIR 1
HAFNARFIRÐI

VATNS-FRÁRENNSLIS OG
LAGNIR KJALLARA

MKV. 1:50
DAGS. FEB. 2005
VERK NR. 2423
TEIKN. NR. 2-17
HANNAÐ SIG. ÞORLEIFSS. KT. 2
TEIKNAÐ G.H.
YFIRFARIÐ

TÆKNIÞJÓNUSTA SIGURÐAR ÞO
STRANDGÖTU 11
SÍMI 555-4255 FA
E-mail taeknithjonu
kt: 440693-2539