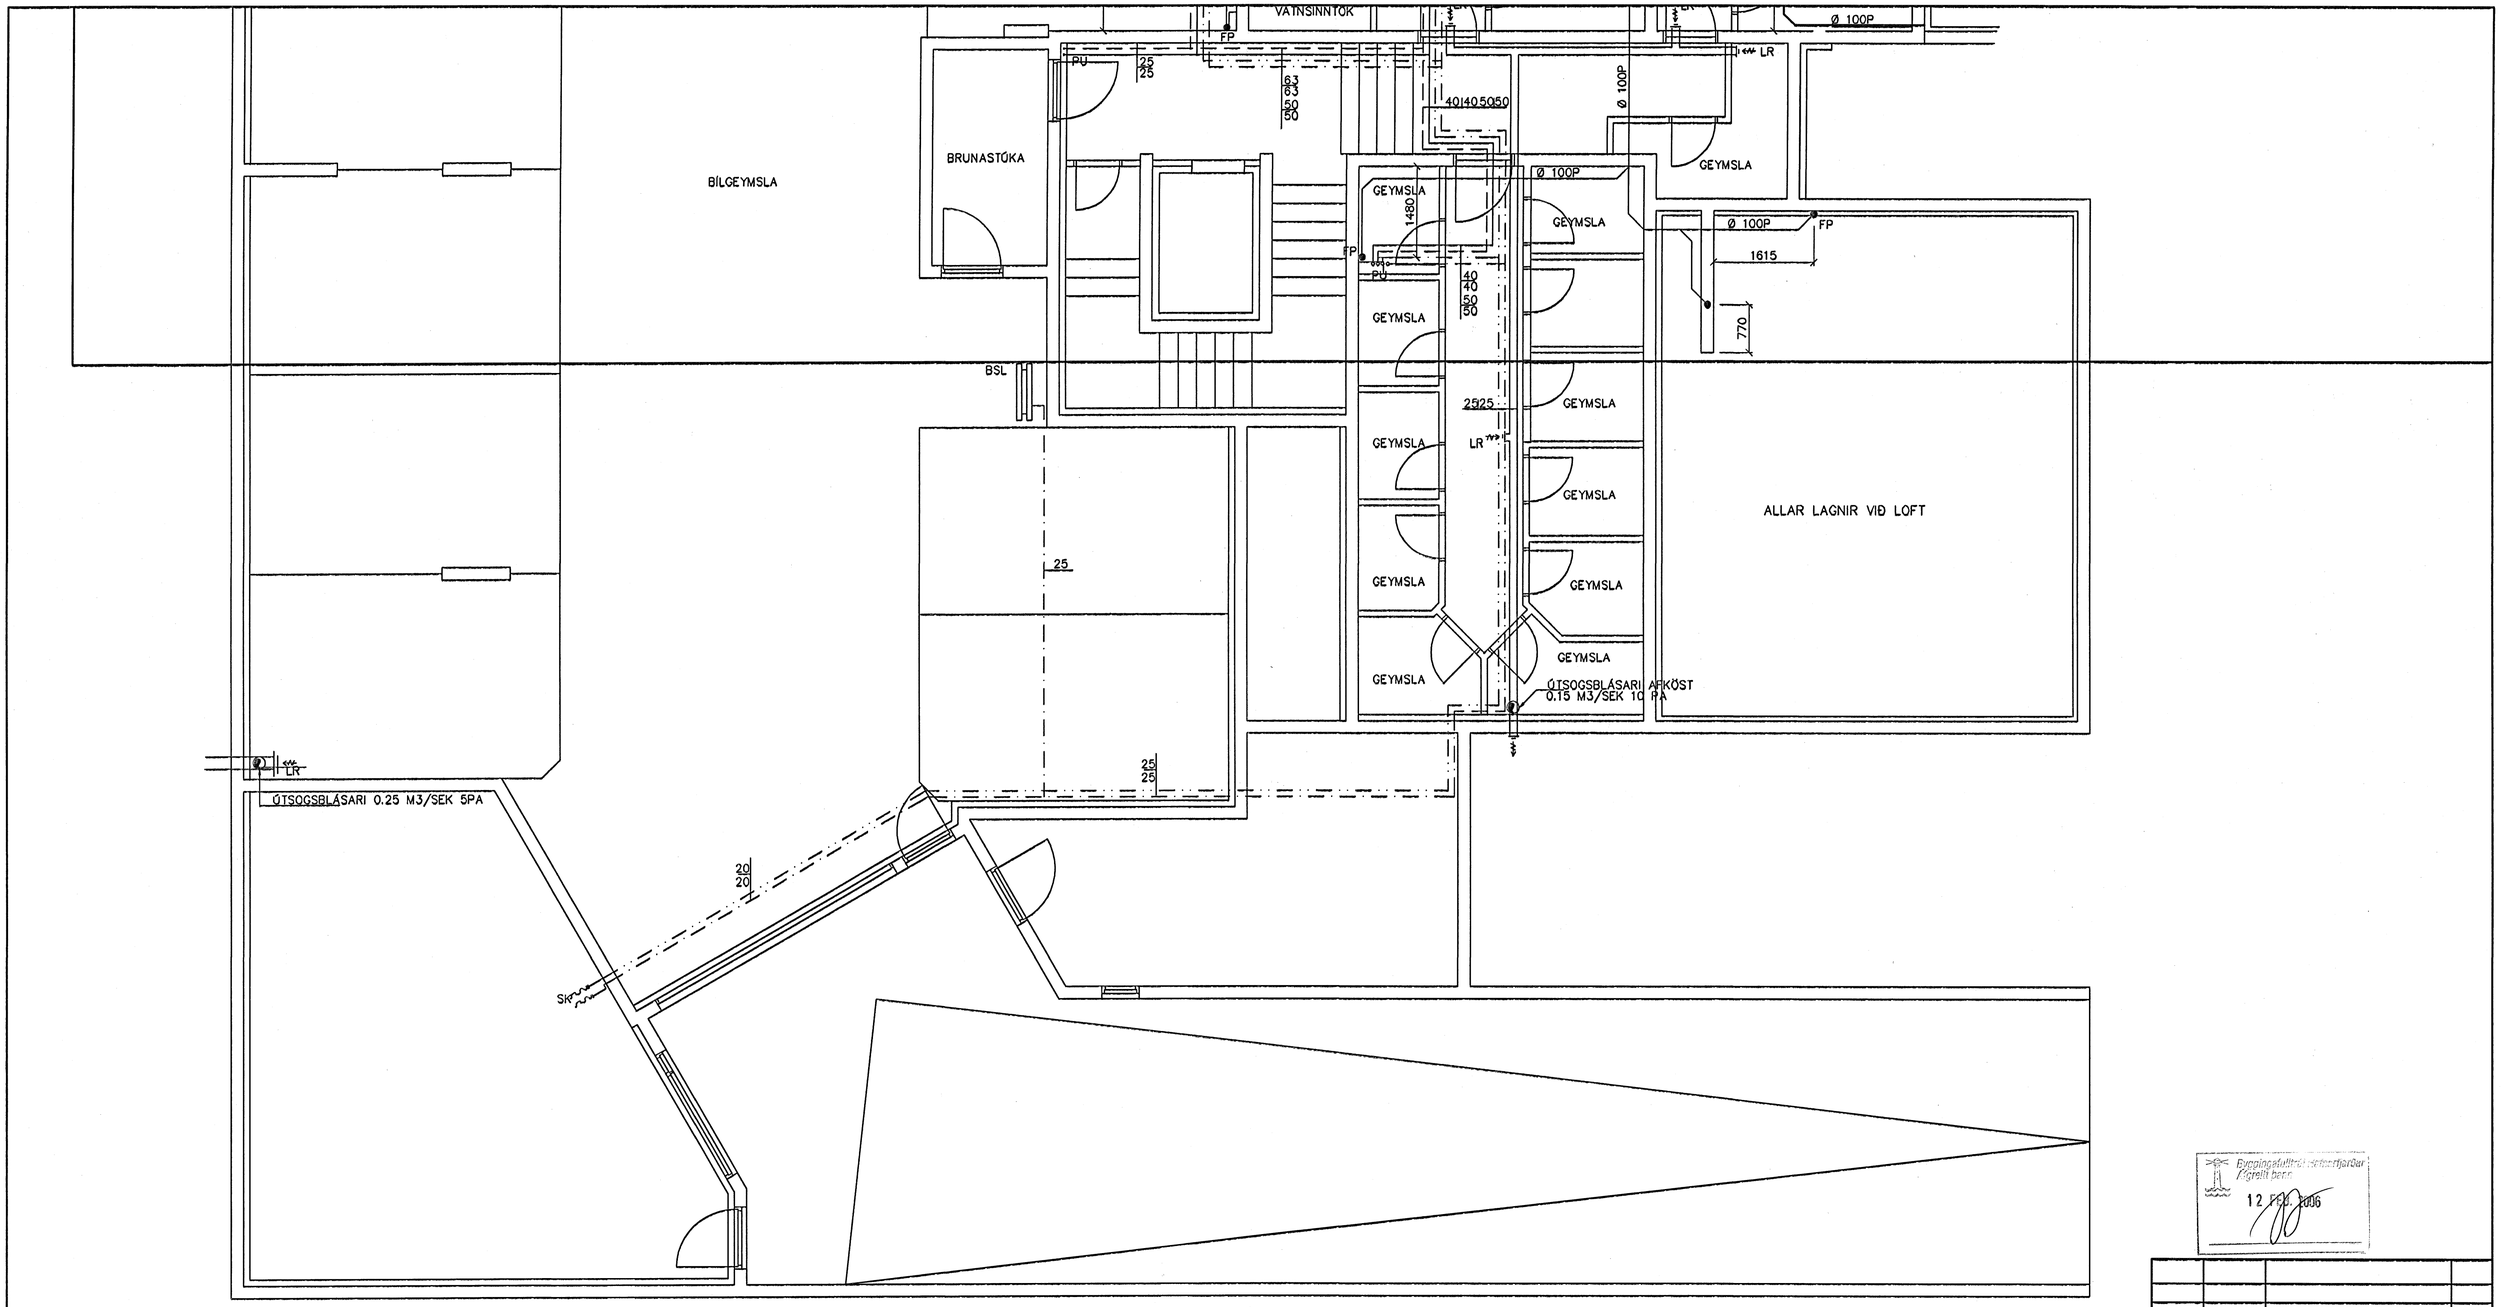

GRUNNMYND KJALLARA 1:50

Eyðingaefnafræðiþjónustan
Ágrefill ehf.
12 FEB. 2006

Br.	Dags.	Eðli breytinga	Sign

ESKIVELLIR 1
HAFNARFIRÐI

VATNS-FRÁRENNSLIS OG LOFTRÆSTI-
LAGNIR KJALLARA

MKV. 1:50

DAGS. FEB. 2005

VERK NR. 2423

TEIKN. NR. 2-17A

HANNAÐ SIG. ÞORLEIFSS. KT. 241148-3009

TEIKNAÐ G.H.

YFIRFARIÐ

TÆKNIÞJÓNUSTA SIGURÐAR ÞORLEIFSSONAR ehf
STRANDGÖTU 11 220 HAFNARFIRÐI
SÍMI 555-4255 FAX 565-2875
E-mail taeknithjonusta@islandia.is
kt: 440693-2539