RÚMMYND FRÁRENNSLISLAGNA 1:50

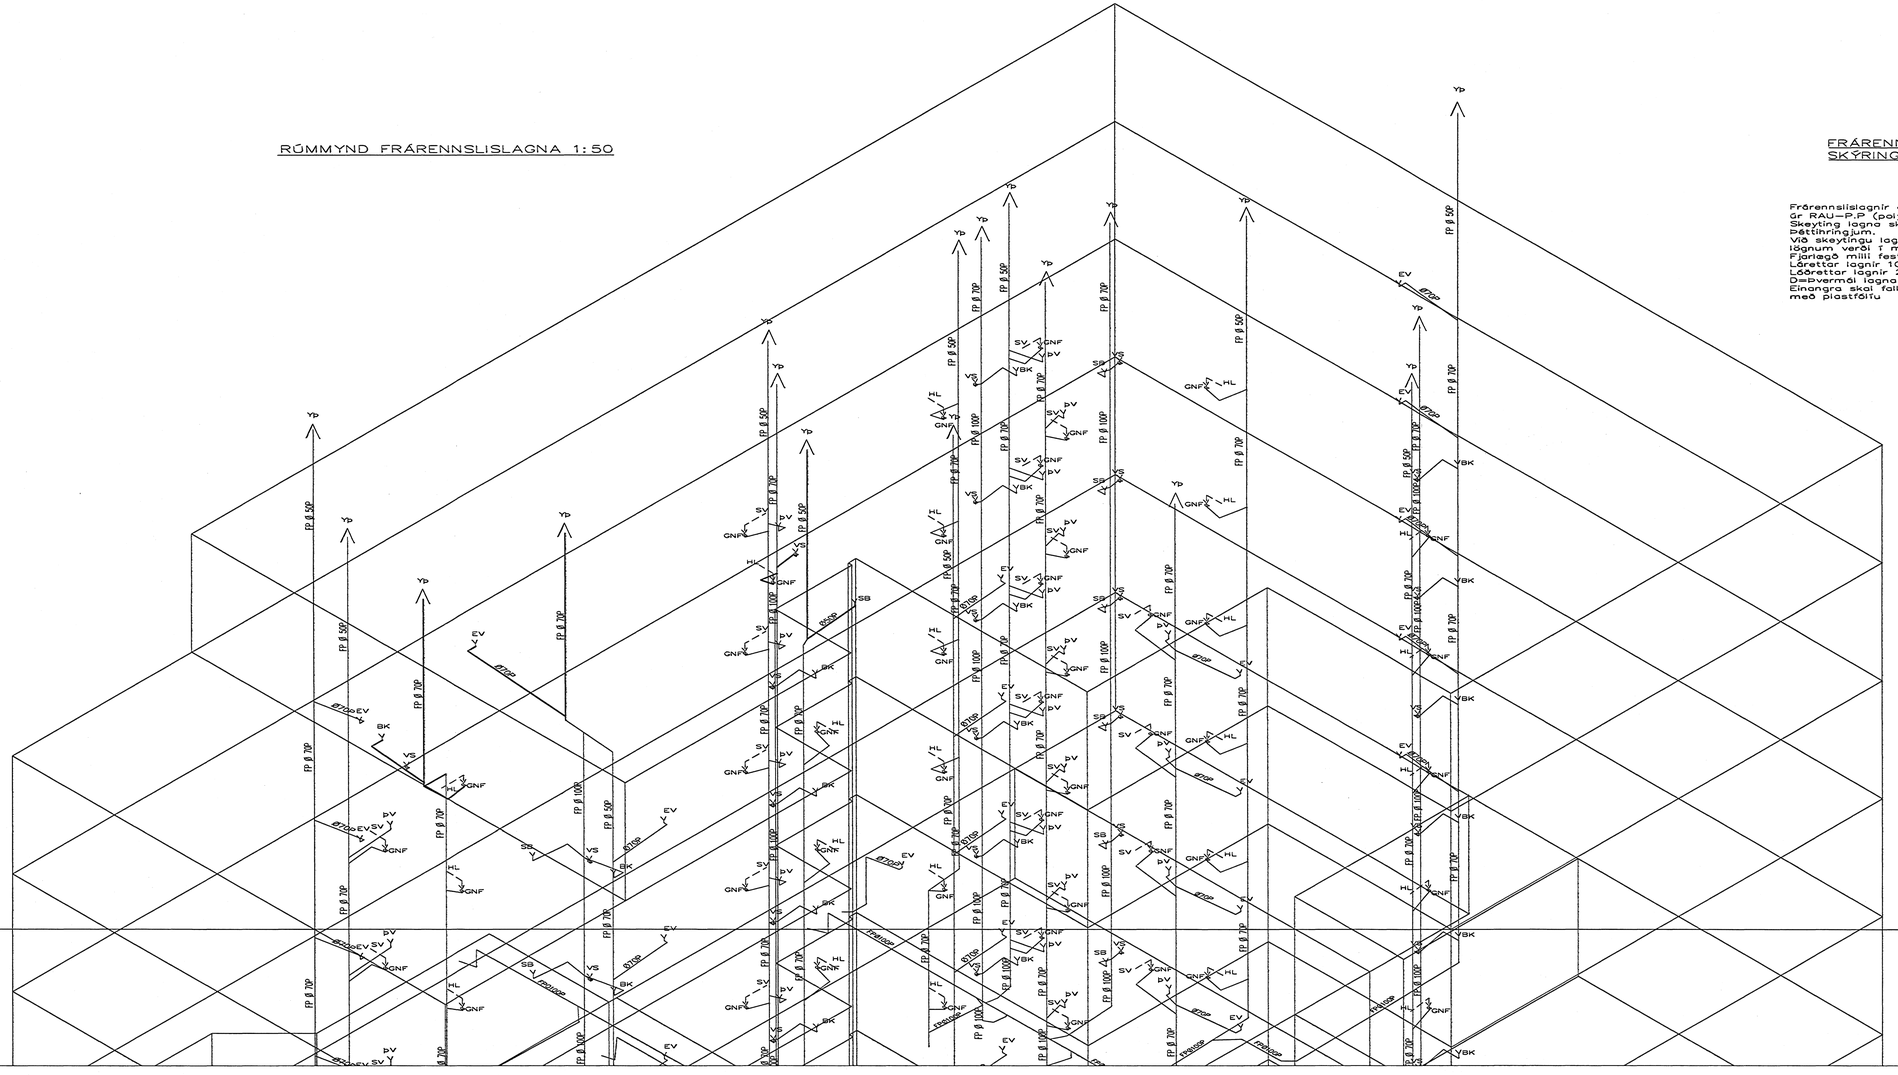

FRÁRENNSLISLAGNIR
SKÝRINGAR

Frárennslislagnir ofan botnplötu skulu vera
úr RAU-P.P (polypropylen). hljóðeinangrandi lagnir
Skeyting lagna skal vera á máfum með
þéttihringjum.
Við skeytingu lagna skal þess gætt að þensla í
lögnum verði í máfustykkjum.
Fjarlægð milli festinga skal ekki vera meiri en
Láréttar lagnir 10*D
Lóðréttar lagnir 20*D
Dempvermál lagna
Einangra skal falipípur með 30 mm steinull og vefja
með plastfólíu

Byggingafulltrúi Hafnarfjarðar
Fyrstu lagnir
12. FEB. 2006

BR.	DAGS.	EÐLI BREYTINGA	SIGN.

ESKIVELLIR 1
HAFNARFIRÐI

RÚMMYND FRÁRENNSLISLAGNA

MKV 1:50

DAGS. OKT 2005

VERK NR. 2323

TEIKN. NR. 2-24

HANNAÐ SIG. ÞORLEIFSS.KT241148-3009

TEIKNAÐ G.H.

YFIRFARIÐ

TÆKNIÞJÓNUSTA
SIGURÐAR ÞORLEIFSSONAR ehf
STRANDGÖTU 11-220 HAFNARFIRÐI-SÍMI 555-4255