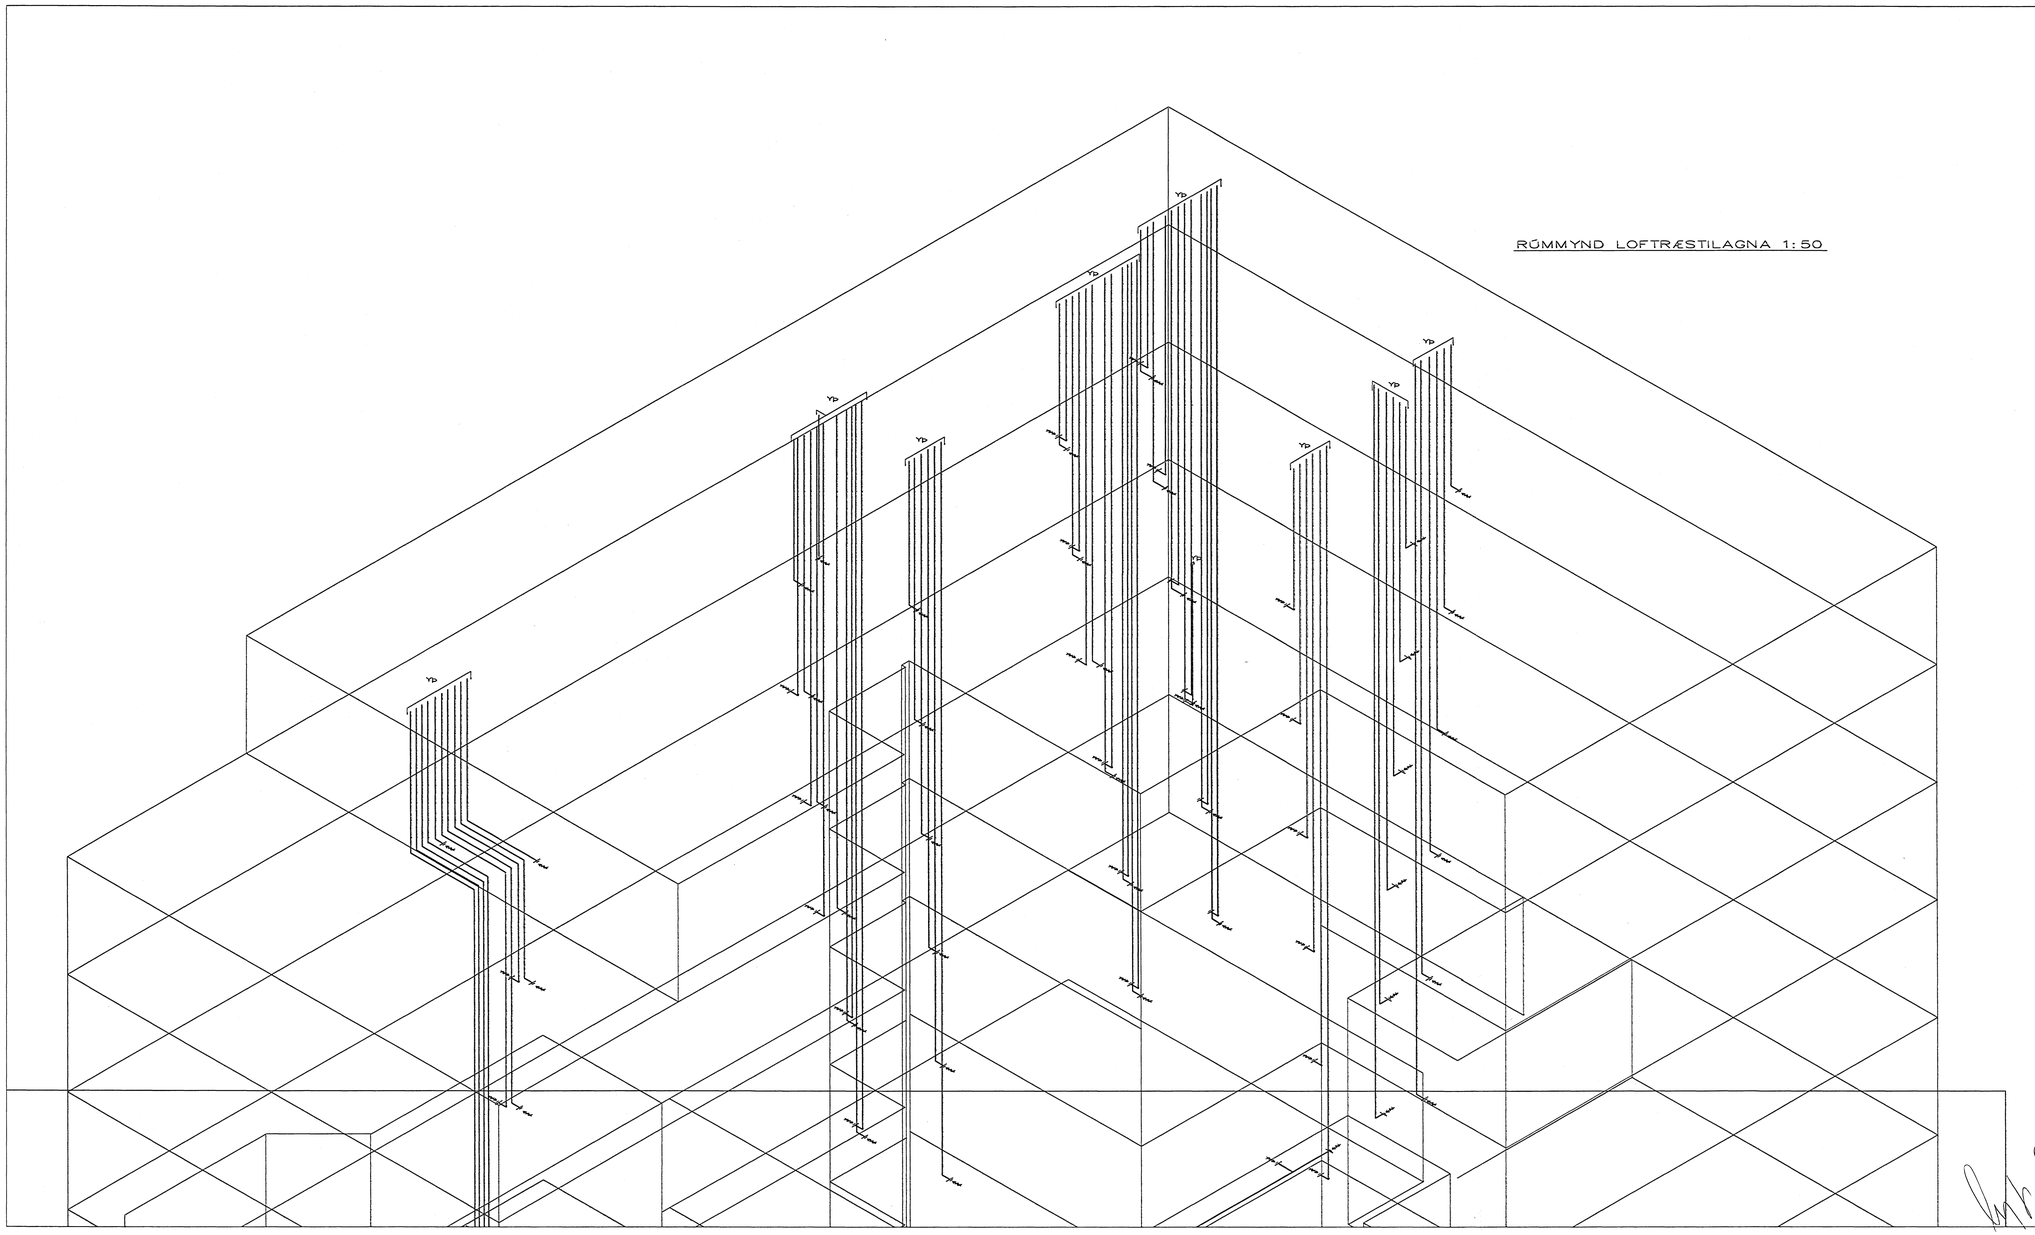

SKÝRINGAR

LOFTRÆSTIRÖR ERU Ø 125
BLIKK NEMA ANNAÐ SÉ SÝNT

Þjóðskjalasafn Hafnarfjarðar
1 12 2006

BR.	DAGS.	EÐLI BREITINGA	SIGN.

ESKIVELLIR 1
HAFNARFIRÐI

RÚMMYND LOFTRÆSTISLAGNA

MKV 1:50

DAGS. OKT. 2004

VERK NR. 2423

TEIKN. NR. 2–25

HANNAÐ SIG. ÞORLEIFSS.KT241148–3009

TEIKNAÐ G.H.

YFIRFARIÐ

TÆKNIÞJÓNUSTA
SIGURÐAR ÞORLEIFSSONAR ehf

STRANDGÖTU 11–220 HAFNARFIRÐI–SÍMI 555–4255