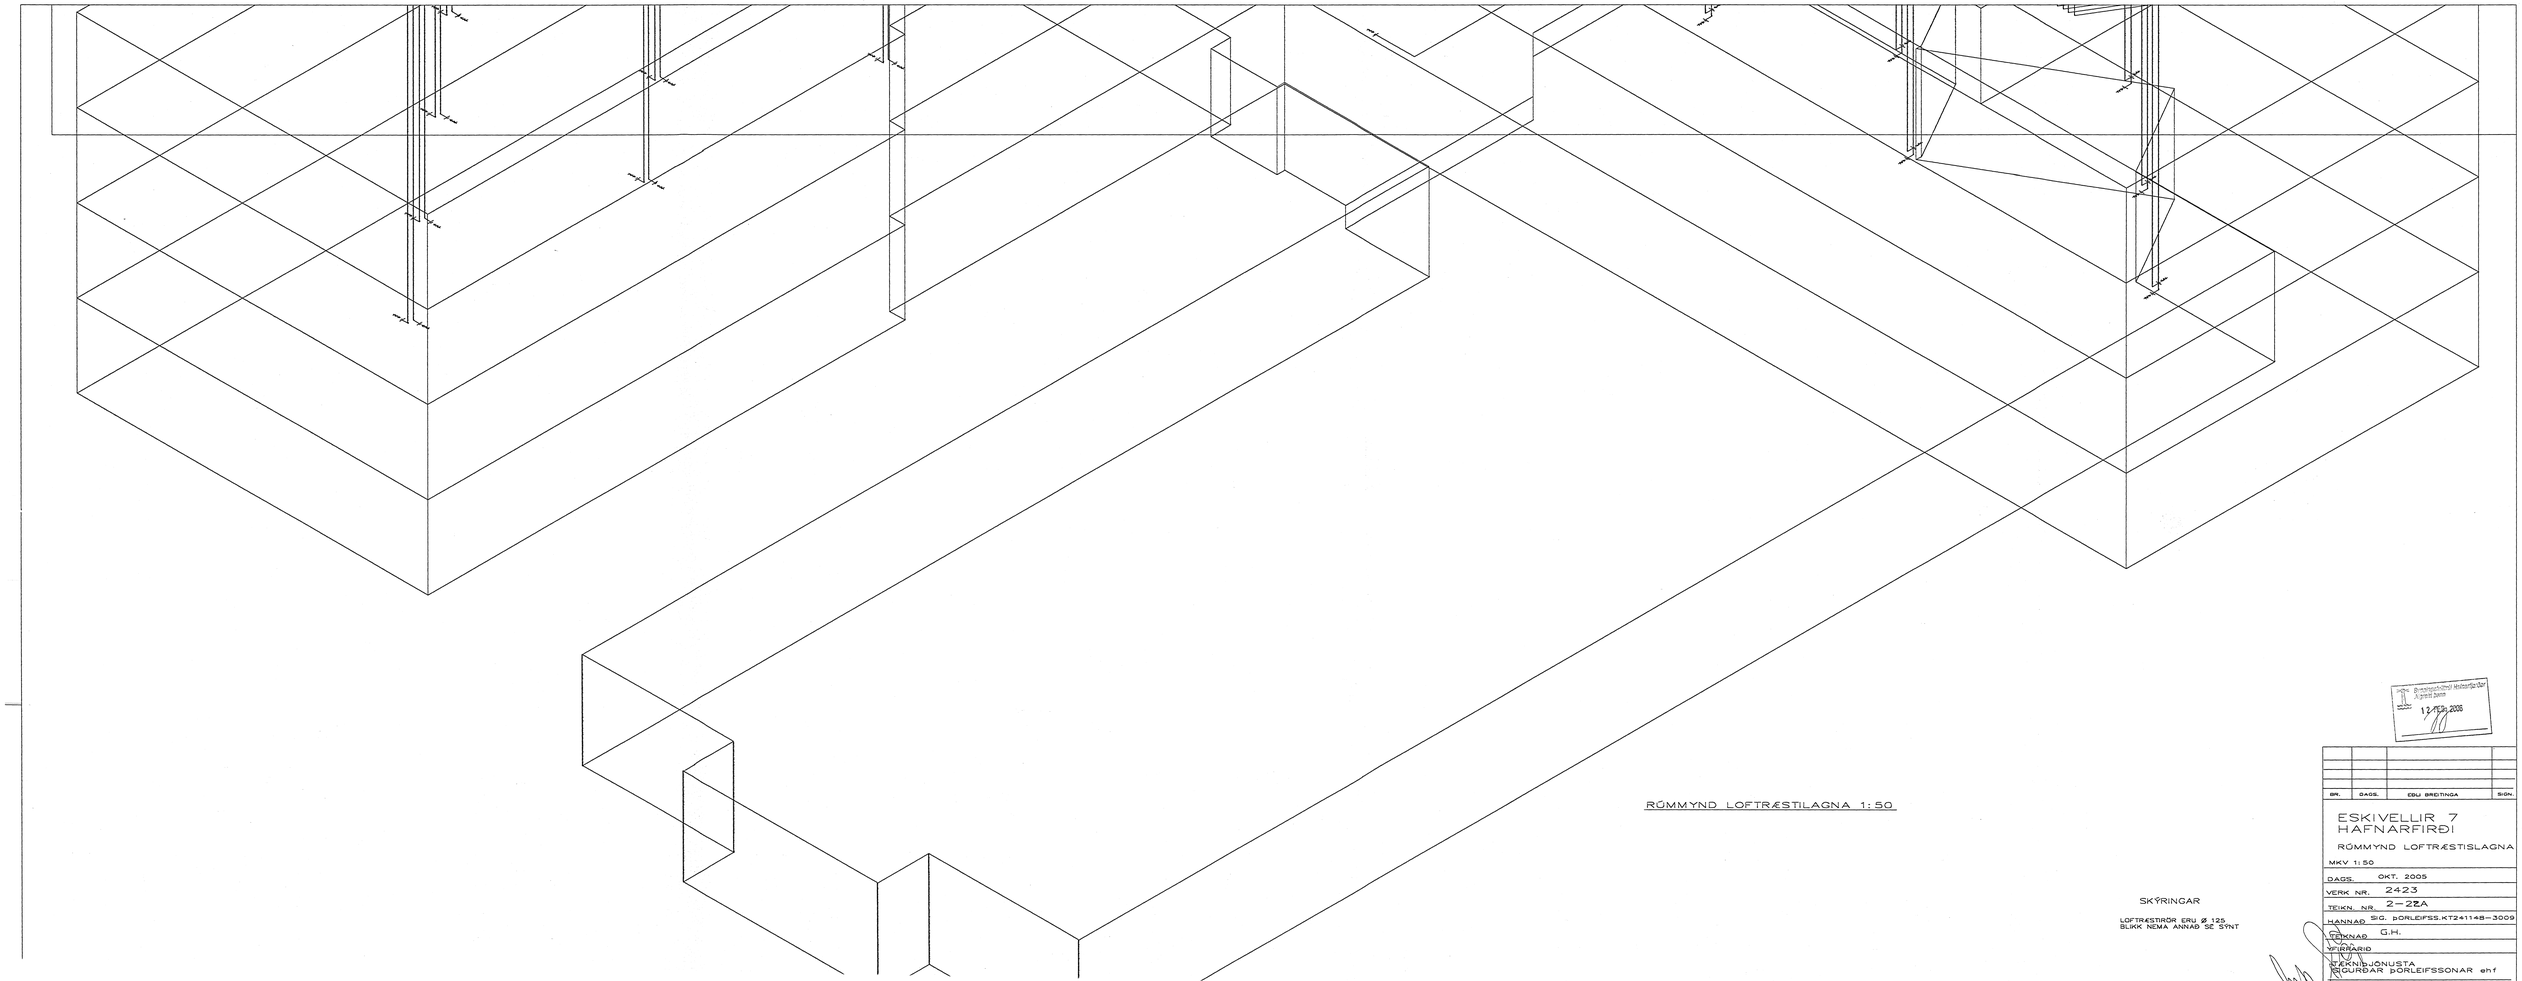

RÚMMYND LOFTRÆSTILAGNA 1:50

SKÝRINGAR

LOFTRÆSTIRÖR ERU Ø 125
BLIKK NEMA ANNAÐ SE SÝNT

Byggingarfulltrúi Hafnarfjarðar
Á grunni þann
12 FEB 2006

BR.	DAGS.	EÐLI BREITINGA	SIÓN.

ESKIVELLIR 7
HAFNARFIRÐI

RÚMMYND LOFTRÆSTISLAGNA

MKV 1:50

DAGS. OKT. 2005

VERK NR. 2423

TEIKN. NR. 2-22A

HANNAÐ SIG. ÞORLEIFSS.KT241148-3009

TEIKNAÐ G.H.

YFIRRÁRIÐ

TÆKNIÞJÓNUSTA
SIGURÐAR ÞORLEIFSSONAR ehf

STRANDGÖTU 11-220 HAFNARFIRÐI-SÍMI 555-4255