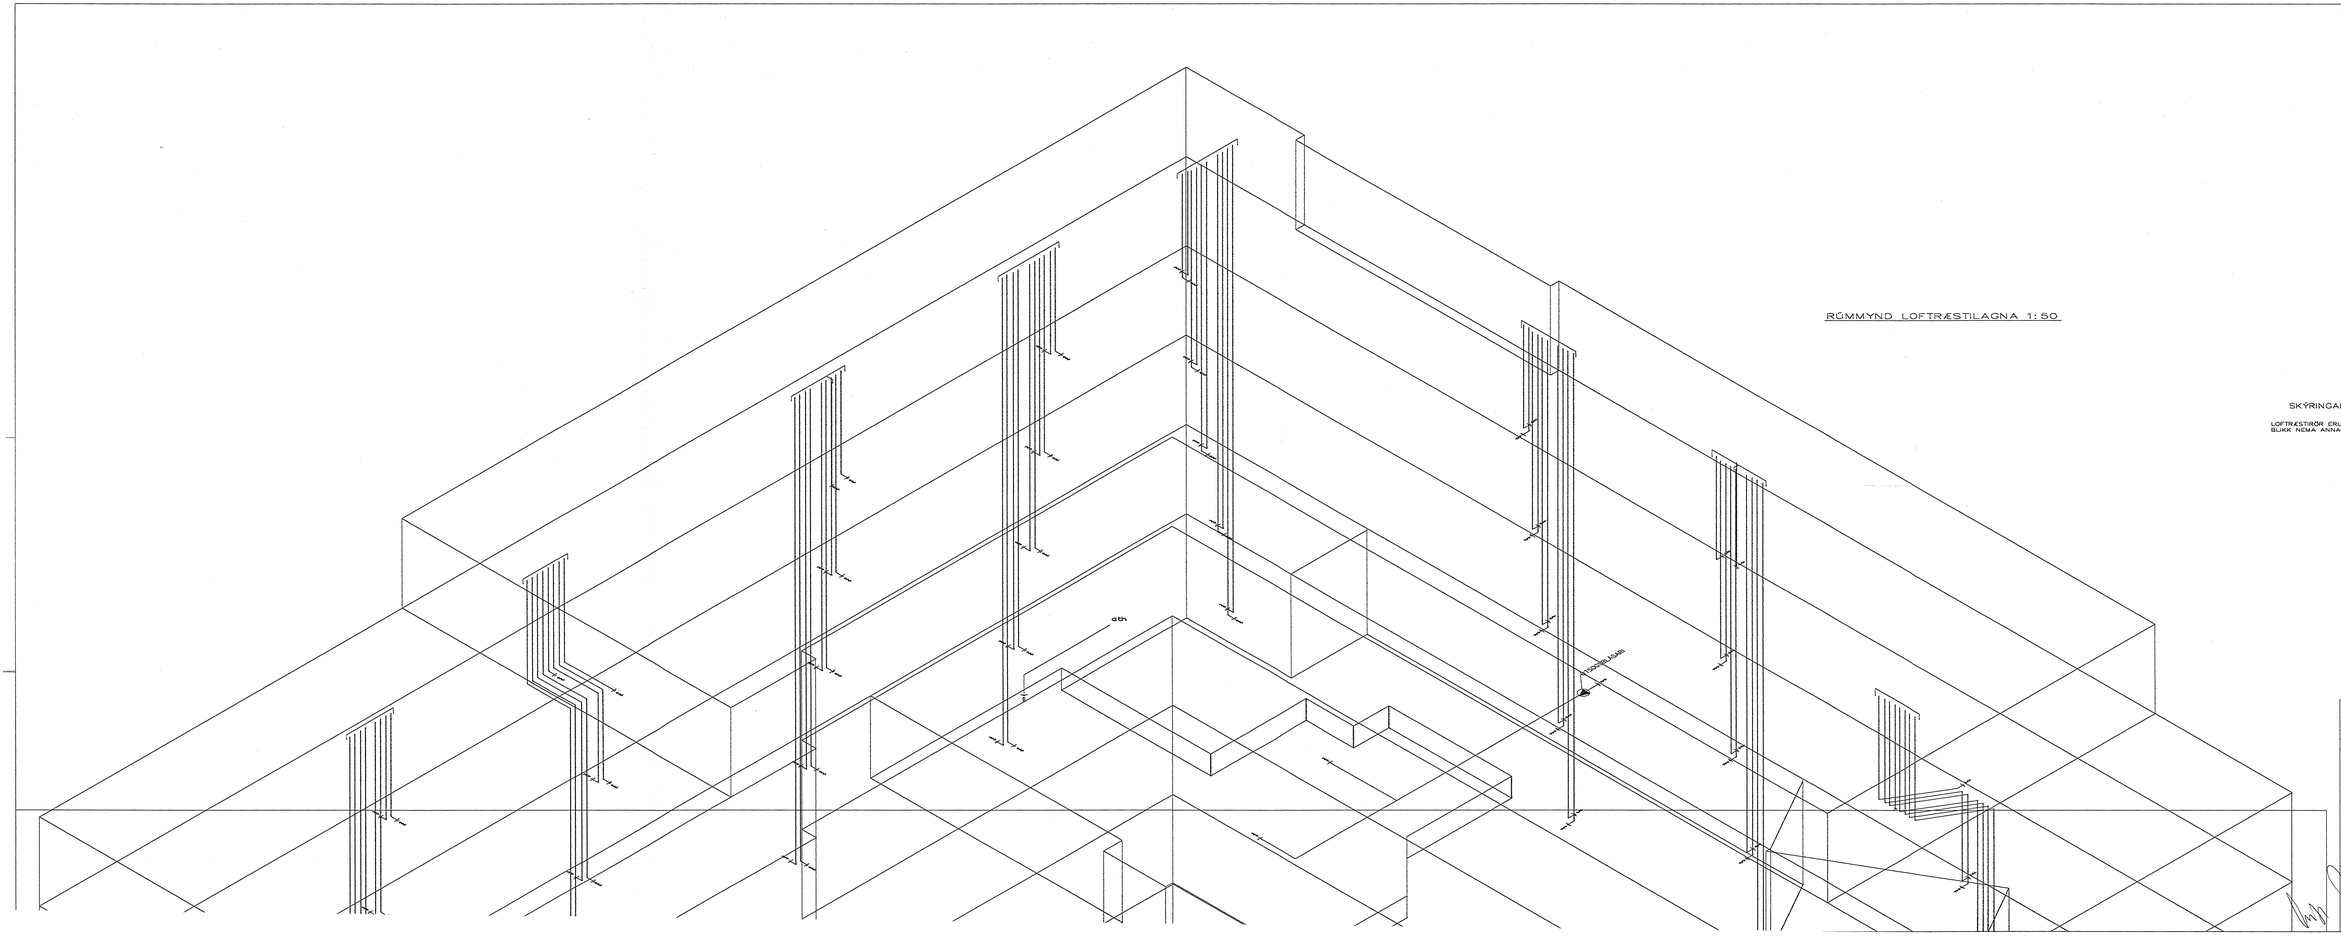

RÚMMYND LOFTRÆSTILAGNA 1:50

SKÝRINGAR

LOFTRÆSTIRÖR ERU Ø 125
BLIKK NEMA ANNAÐ SÉ SÝNT

BR.	DAGS.	EÐLI BREÐTINGA	SIGN.

ESKIVELLIR 7
HAFNARFIRÐI

RÚMMYND LOFTRÆSTISLAGNA

MKV 1:50

DAGS. OKT. 2005

VERK NR. 2422

TEIKN. NR. 2-22

HANNAÐ SIG. þORLEIFSS.KT241148-3009

TEIKNAÐ G.H.

YFIRÞARIÐ

TÆKNIþJÓNUSTA
SIGURÐAR þORLEIFSSONAR ehf

STRANDGÖTU 11-220 HAFNARFIRÐI-SÍMI 555-4255