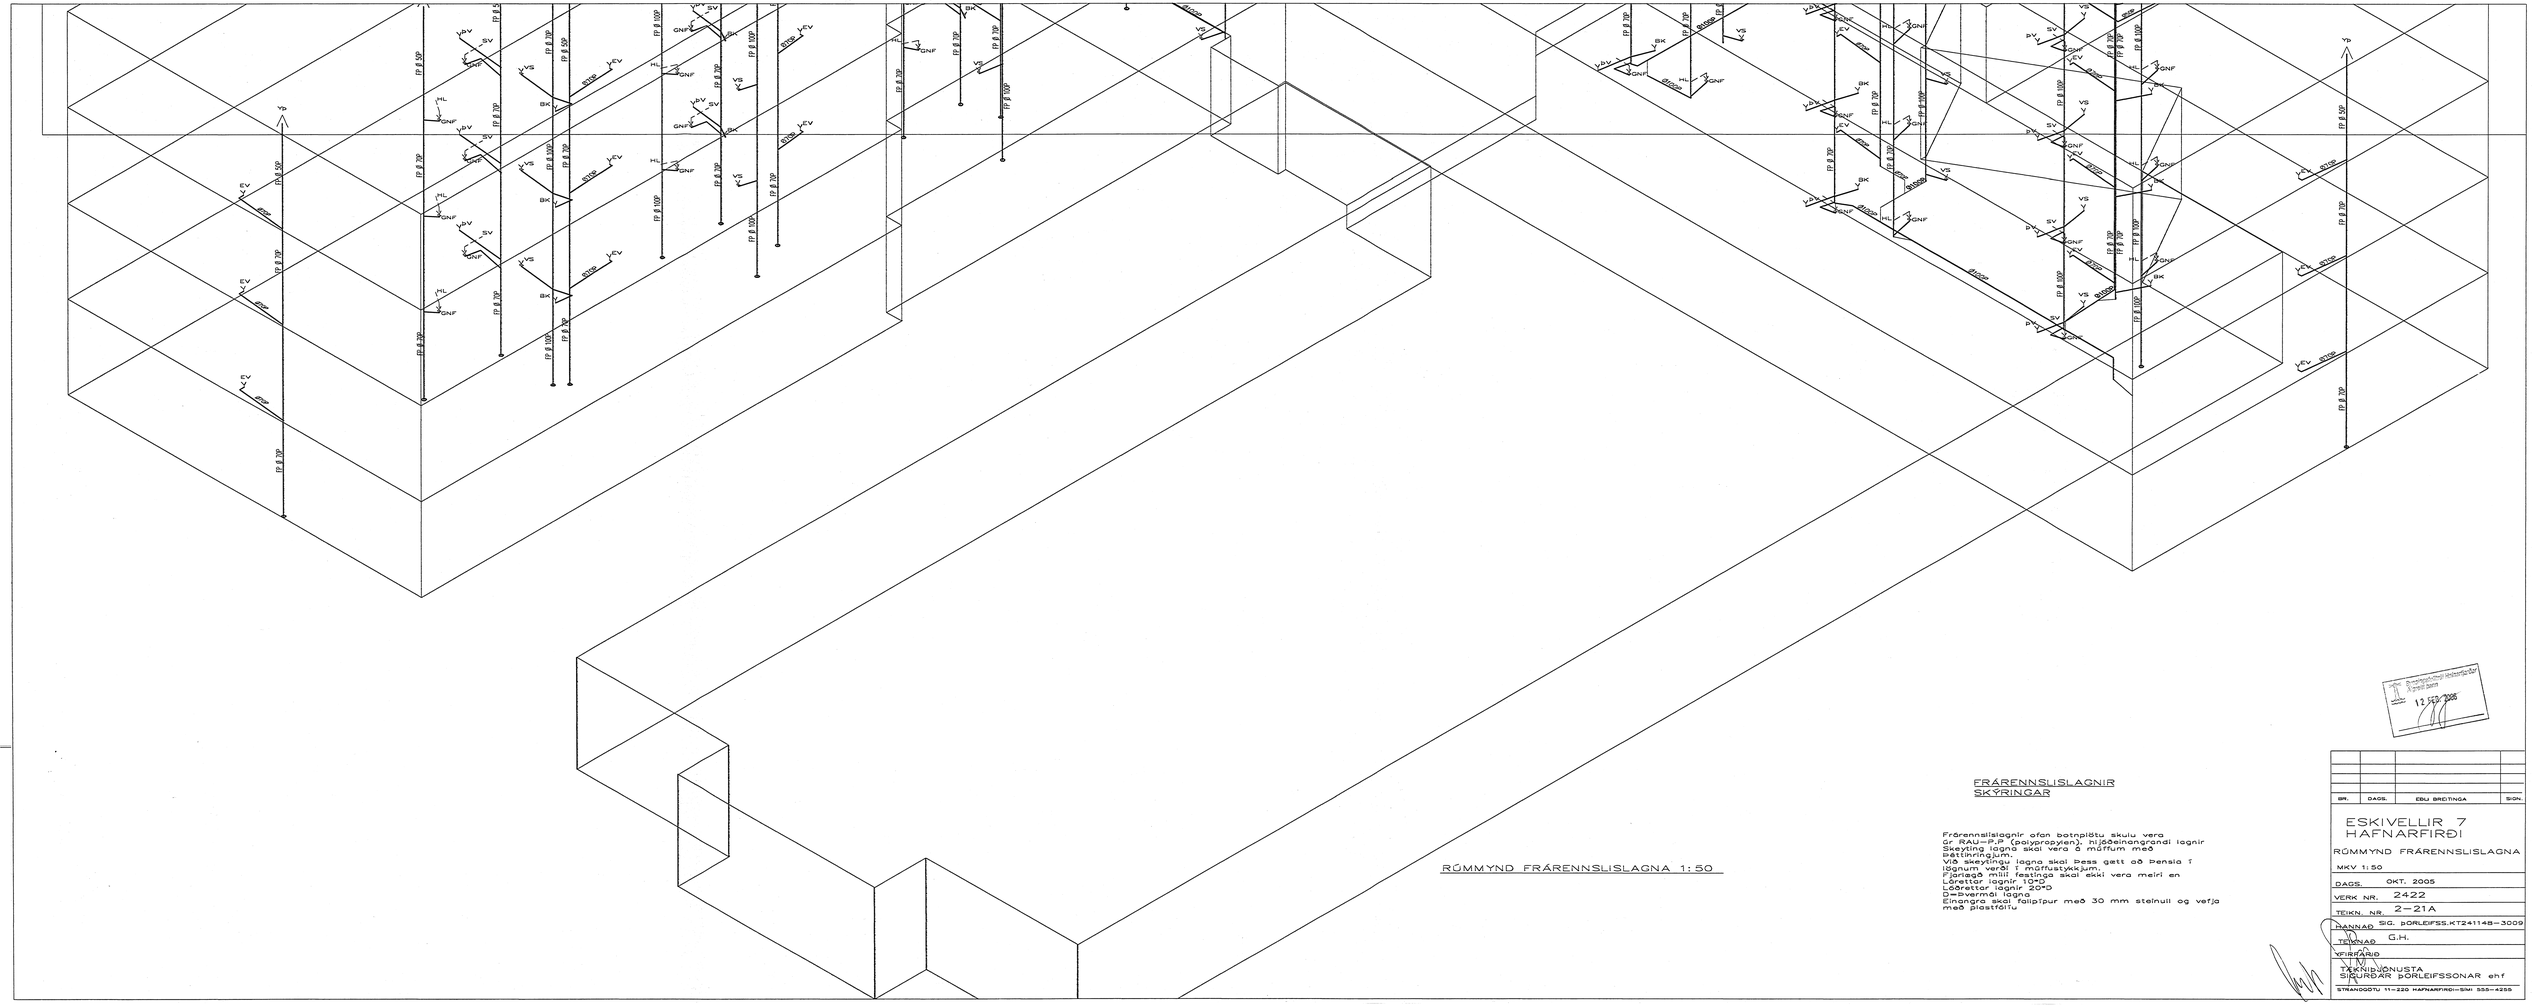

RÚMMYND FRÁRENNSLISLAGNA 1:50

FRÁRENNSLISLAGNIR SKÝRINGAR

Frárennslislagnir afan botnplötu skulu vera úr RAU-P.P (polypropylen). hljóðeinangrandi lagnir
Skeyting lagna skal vera á máfum með þéttihringjum.
Við skeytingu lagna skal þess gætt að þensla í lögnum verði í máfustykkjum.
Fjarlægð milli festinga skal ekki vera meiri en
Láðrettar lagnir 10°D
Láðrettar lagnir 20°D
D=Þvermál lagna
Einangra skal falipípur með 30 mm steinull og vefja með plastfólíu

BR.	DAGS.	EÐLI BREITINGA	SIGN.

ESKIVELLIR 7 HAFNARFIRÐI

RÚMMYND FRÁRENNSLISLAGNA

MKV 1:50

DAGS. OKT. 2005

VERK NR. 2422

TEIKN. NR. 2-21A

HANNAÐ SIG. ÞORLEIFSS.KT241148-3009

TEIKNAÐ G.H.

YFIRFARIÐ

TÆKNIÞJÓNUSTA SIGURÐAR ÞORLEIFSSONAR ehf

STRANDGÖTU 11-220 HAFNARFIRÐI-SÍMI 555-4255