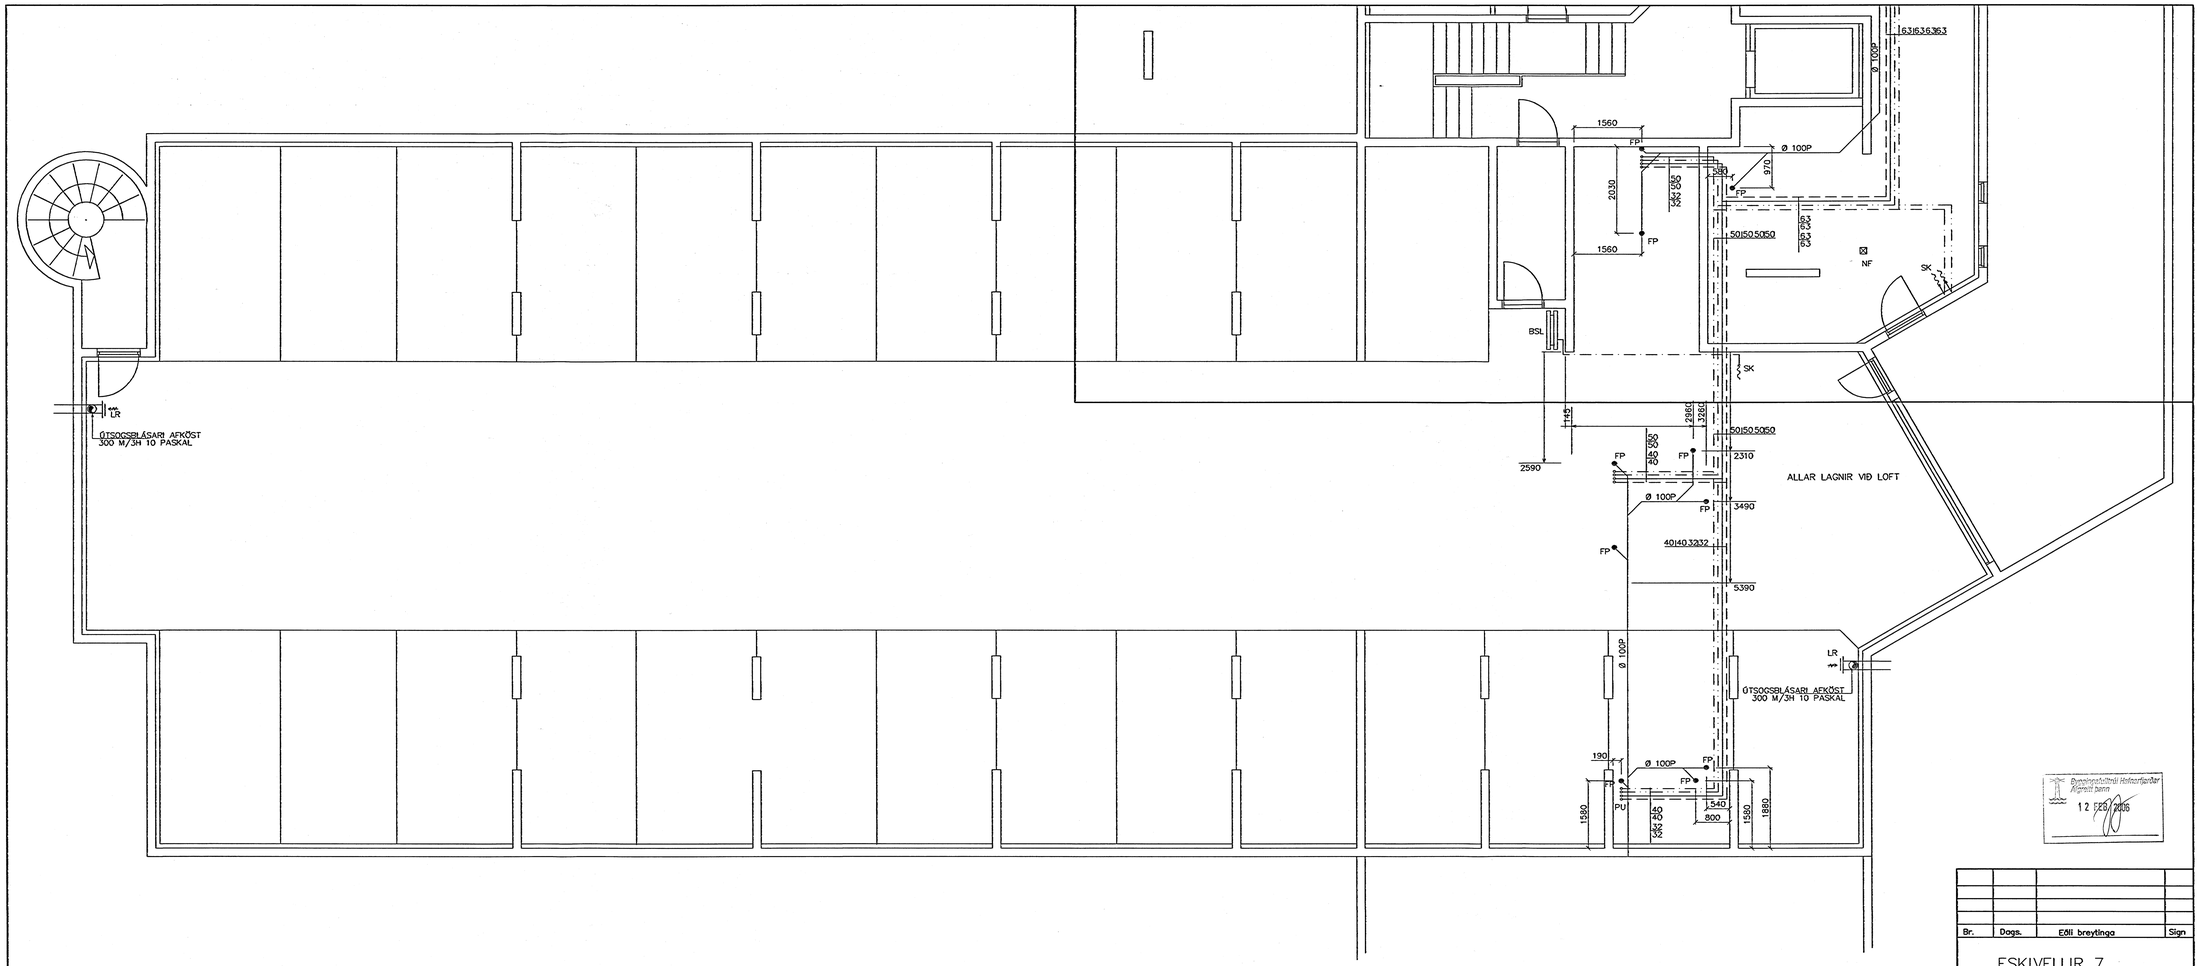

GRUNNMYND KJALLARA 1:50

Byggingarnefndin Hafnarfirði
Afgreitt þann
12 SEP. 2006

Br.	Dags.	Eðli breytinga	Sign

ESKIVELLIR 7
HAFNARFIRÐI

VATN–FRÁRENNSLIS OG LOFTRÆSTI–LAGNIR KJALLARA

MKV. 1:50

DAGS.	FEB. 2005
VERK NR.	2422
TEIKN. NR.	2–15A
HANNAÐ	SIG. ÞORLEIFSS. KT. 241148–3009
TEIKNAÐ	G.H.
YFIRFARIÐ	

TÆKNIÞJÓNUSTA SIGURÐAR ÞORLEIFSSONAR ehf
STRANDGÖTU 11 220 HAFNARFIRÐI
SÍMI 555-4255 FAX 565-2875
E-mail taeknithjonusta@islandia.is
kt: 440693-2539