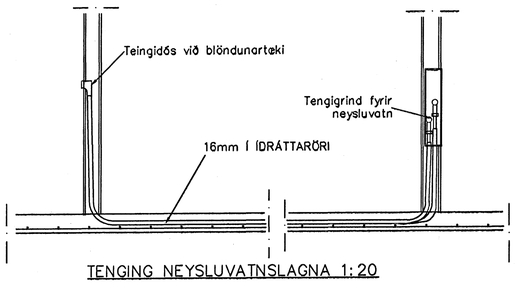

TENGING NEYSLUVATNSLAGNA 1:20

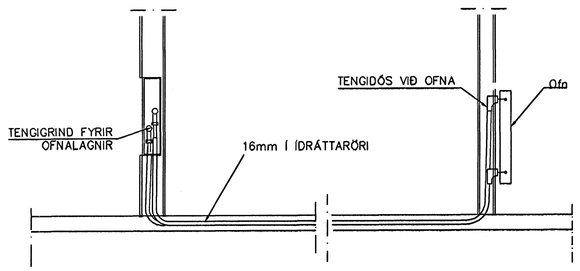

TENGING OFNALAGNALAGNA 1:20

201	þVOTTUR	330	600	600
202	BAÐ	340	600	600
203	ANDD	560	800	600
204	GEYMSLA	880	1500	600
205	GEYMSLA	430	700	600
206	BAÐ	340	600	600
207	þVOTTUR	330	600	600
208	ANDD	560	800	600
209	GEYMSLA	880	1500	600
210	HERB	850	1500	600
211	BAÐ	330	600	600
212	þVOTTUR	320	600	600
213	ANDD	470	800	600
214	HERB	820	1500	600
215	HERB	860	1500	600
216	BAÐ	360	600	600
217	þVOTTUR	330	600	600
218	ANDD	490	800	600
219	HJÓN	1.320	1500	600
220	STOFA	1.500	2200	400
221	STOFA	1.500	2200	400
222	STOFA	430	600	400
223	HERB	820	1500	600
224	STOFA	2.410	2200	400
225	HJÓN	960	1500	600
226	STOFA	2.620	2200	400
227	HJÓN	950	1500	600
228	STOFA	2290	2200	400
229	HJÓN	950	1500	600
230	GEYMSLA	930	1000	600
231	GEYMSLA	870	1500	600
232	STOFA	1560	2200	400
233	STOFA	1.560	2200	400
234	þVOTTUR	330	600	600
235	BAÐ	340	600	600
236	ANDD	300	600	600
237	HJÓN	1.040	1500	600
238	STIGAGANGUR	2.040	1800	600
239	GEYMSLA	880	1500	600
240	BAÐ	360	600	600
241	þVOTTUR	330	600	600
242	ANDD	510	800	600
243	HERB	870	1500	600
244	HERB	770	1500	600
245	BAÐ	360	600	600
246	þVOTTUR	330	600	600
247	ANDD	510	800	800
248	HERB	850	1500	600
249	HERB	830	1500	600
250	BAÐ	360	600	600
251	þVOTTUR	330	600	600
252	ANDD	540	800	600
253	HJÓN	1.320	1500	600
254	STOFA	1.620	2200	400
255	STOFA	1.620	2200	400
256	STOFA	430	600	400
257	HERB	820	1500	600
258	STOFA	2.410	2200	400
259	HJÓN	960	1500	600
260	STOFA	2.310	2200	400

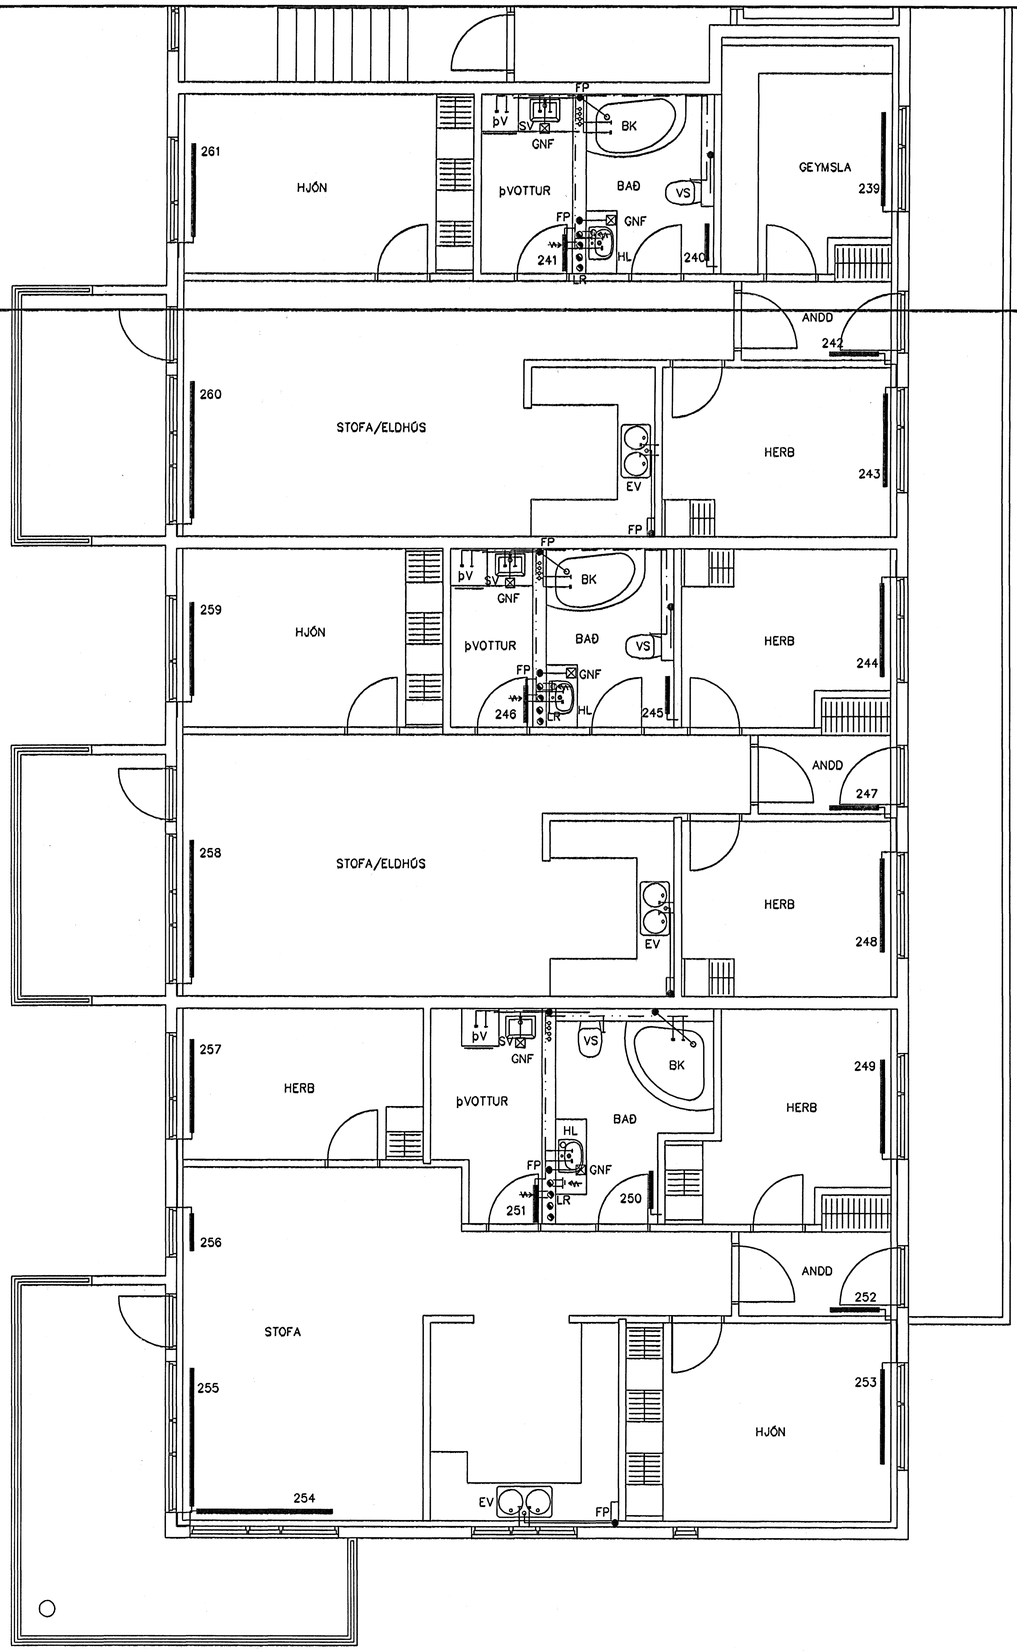

GRUNNMYND 2 HÆÐAR 1:50

Byggingafulltrúi Hafnarfjarðar
Rýnt og samþ.
12. FEB. 2006

Br.	Dags.	Eðli breytinga	Sign

ESKIVELLIR 7
HAFNARFIRÐI

HITA, VATNS, FRÁRENNSLI OG LOFTRÆSTILAGNIR 2 HÆÐAR

MKV.	1:50 1:20
DAGS.	JÚLÍ. 2005
VERK NR.	2422
TEIKN. NR.	2-17A
HANNAÐ	SIG. ÞORLEIFSS. KT. 241148-3009
TEIKNAÐ	G.H.
YFIRFARIÐ	

TÆKNIÞJÓNUSTA SIGURÐAR ÞORLEIFSSONAR ehf
STRANDGÖTU 11 220 HAFNARFIRÐI
SÍMI 555-4255 FAX 565-2875
E-mail taeknithjonusta@islandia.is
kt: 440693-2539