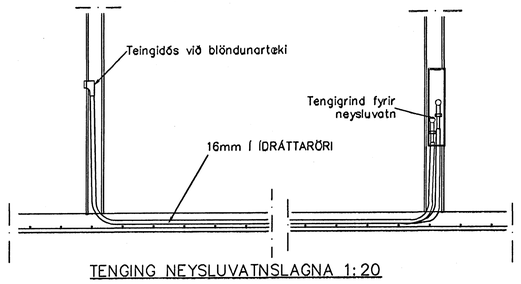

TENGING NEYSLUVATNSLAGNA 1:20

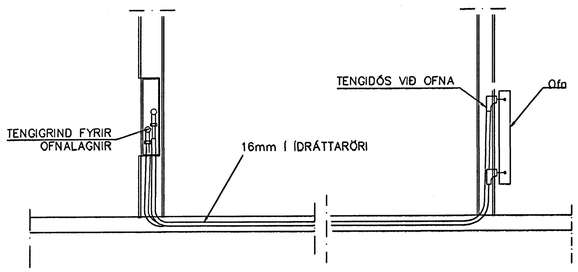

TENGING OFNALAGNALAGNA 1:20

301	þVOTTUR	330	600	600
302	BAÐ	340	600	600
303	ANDD	560	800	600
304	GEYMSLA	880	1500	600
305	GEYMSLA	430	700	600
306	BAÐ	340	600	600
307	þVOTTUR	330	600	600
308	ANDD	560	800	600
309	GEYMSLA	880	1500	600
310	HERB	850	1500	600
311	BAÐ	330	600	600
312	þVOTTUR	320	600	600
313	ANDD	470	800	600
314	HERB	820	1500	600
315	HERB	860	1500	600
316	BAÐ	360	600	600
317	þVOTTUR	330	600	600
318	ANDD	490	800	600
319	HJÓN	1.320	1500	600
320	STOFA	1.500	2200	400
321	STOFA	1.500	2200	400
322	STOFA	430	600	400
323	HERB	820	1500	600
324	STOFA	2.410	2200	400
325	HJÓN	960	1500	600
326	STOFA	2.620	2200	400
327	HJÓN	950	1500	600
328	STOFA	2290	2200	400
329	HJÓN	950	1500	600
330	GEYMSLA	930	1000	600
331	GEYMSLA	870	1500	600
332	STOFA	1560	2200	400
333	STOFA	1.560	2200	400
334	þVOTTUR	330	600	600
335	BAÐ	340	600	600
336	ANDD	300	600	600
337	HJÓN	1.040	1500	600
338	STIGAGANGUR	2.040	1800	600
339	GEYMSLA	880	1500	600
340	BAÐ	360	600	600
341	þVOTTUR	330	600	600
342	ANDD	510	800	600
342	HERB	870	1500	600
344	HERB	770	1500	600
345	BAÐ	360	600	600
346	þVOTTUR	330	600	600
347	ANDD	510	800	600
348	HERB	850	1500	600
349	HERB	830	1500	600
350	BAÐ	360	600	600
351	þVOTTUR	330	600	600
352	ANDD	540	800	600
353	HJÓN	1.320	1500	600
354	STOFA	1.620	2200	400
355	STOFA	1.620	2200	400
356	STOFA	430	600	400
357	HERB	820	1500	600
358	STOFA	2.410	2200	400
359	HJÓN	960	1500	600
360	STOFA	2.310	2200	400
361	HJÓN	1.030	1500	600

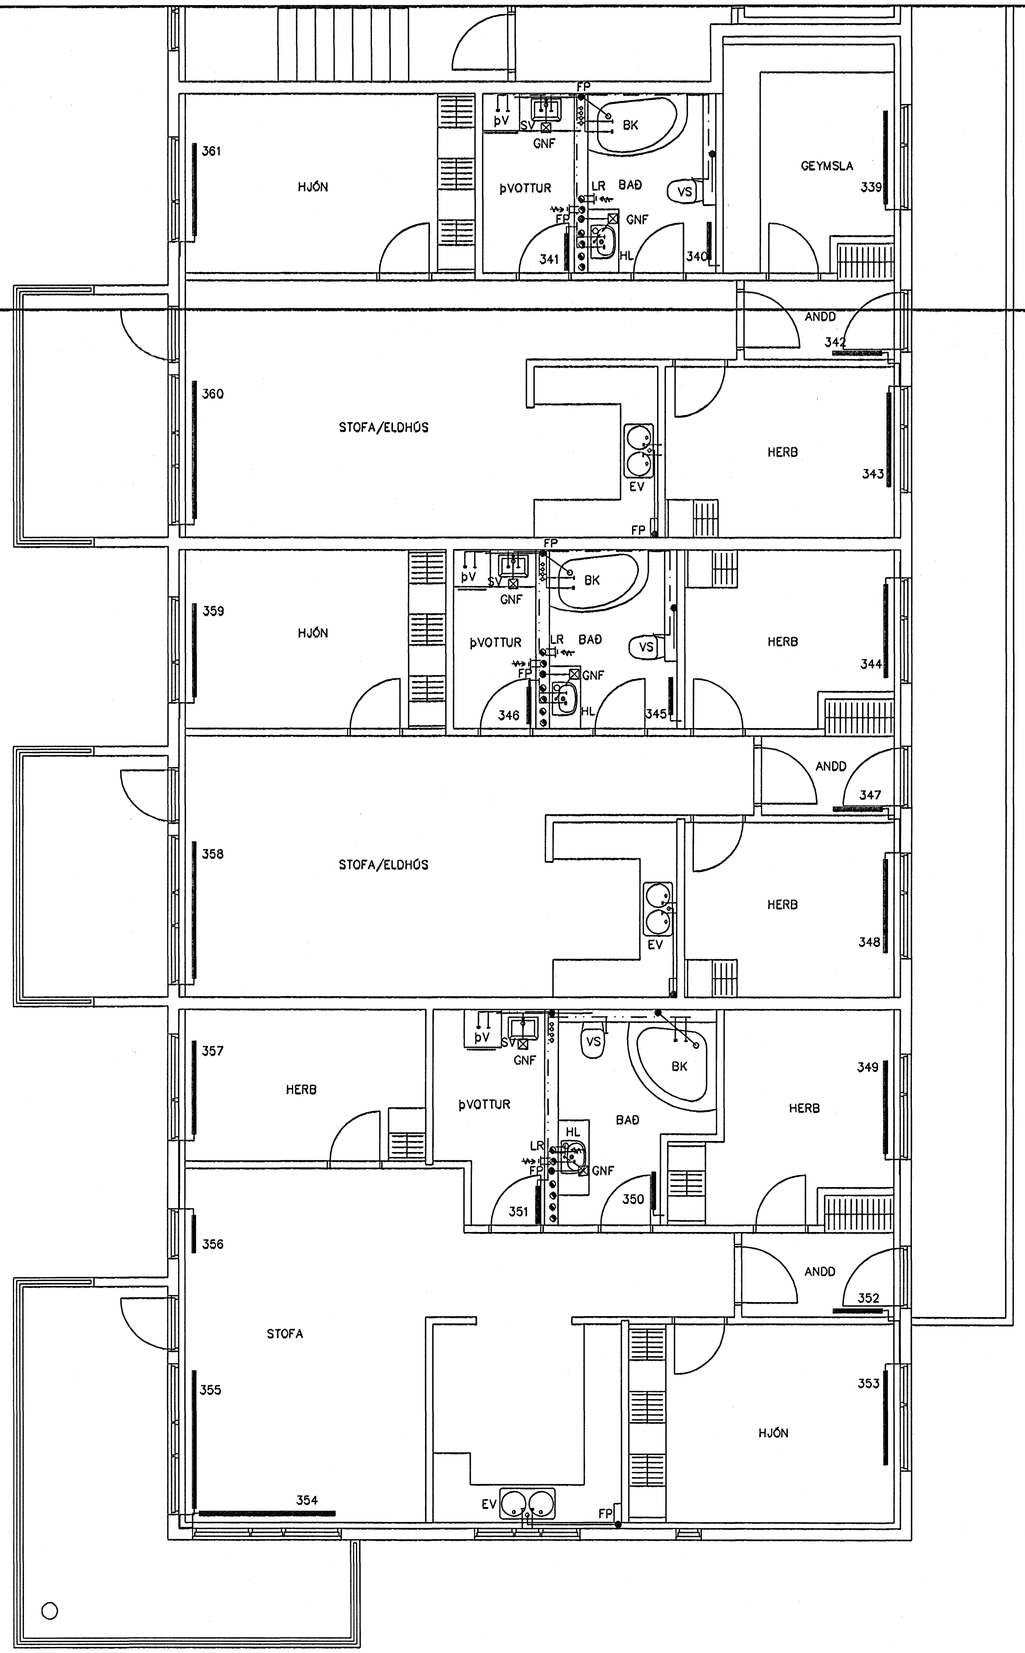

GRUNNMYND 3 HÆÐAR 1:50

Byggingafulltrúi Hafnarfjarðar
Aðgreitt þann
12. OKT. 2006

Br.	Dags.	Eðli breytinga	Sign

ESKIVELLIR 7
HAFNARFIRÐI

HITA,VATNS, FRÁRENNSLI OG LOFTRÆSTILAGNIR 3 HÆÐAR

MKV. 1:50 1:20

DAGS. JÚLÍ. 2005

VERK NR. 2422

TEIKN. NR. 2-18A

HANNAÐ SIG. ÞORLEIFSS. KT. 241148-3009

TEIKNAÐ G.H.

YFIRFARIÐ

TÆKNIÞJÓNUSTA SIGURÐAR ÞORLEIFSSONAR ehf
STRANDGÖTU 11 220 HAFNARFIRÐI
SÍMI 555-4255 FAX 565-2875
E-mail taeknithjonusta@islandia.is
kt: 440693-2539