
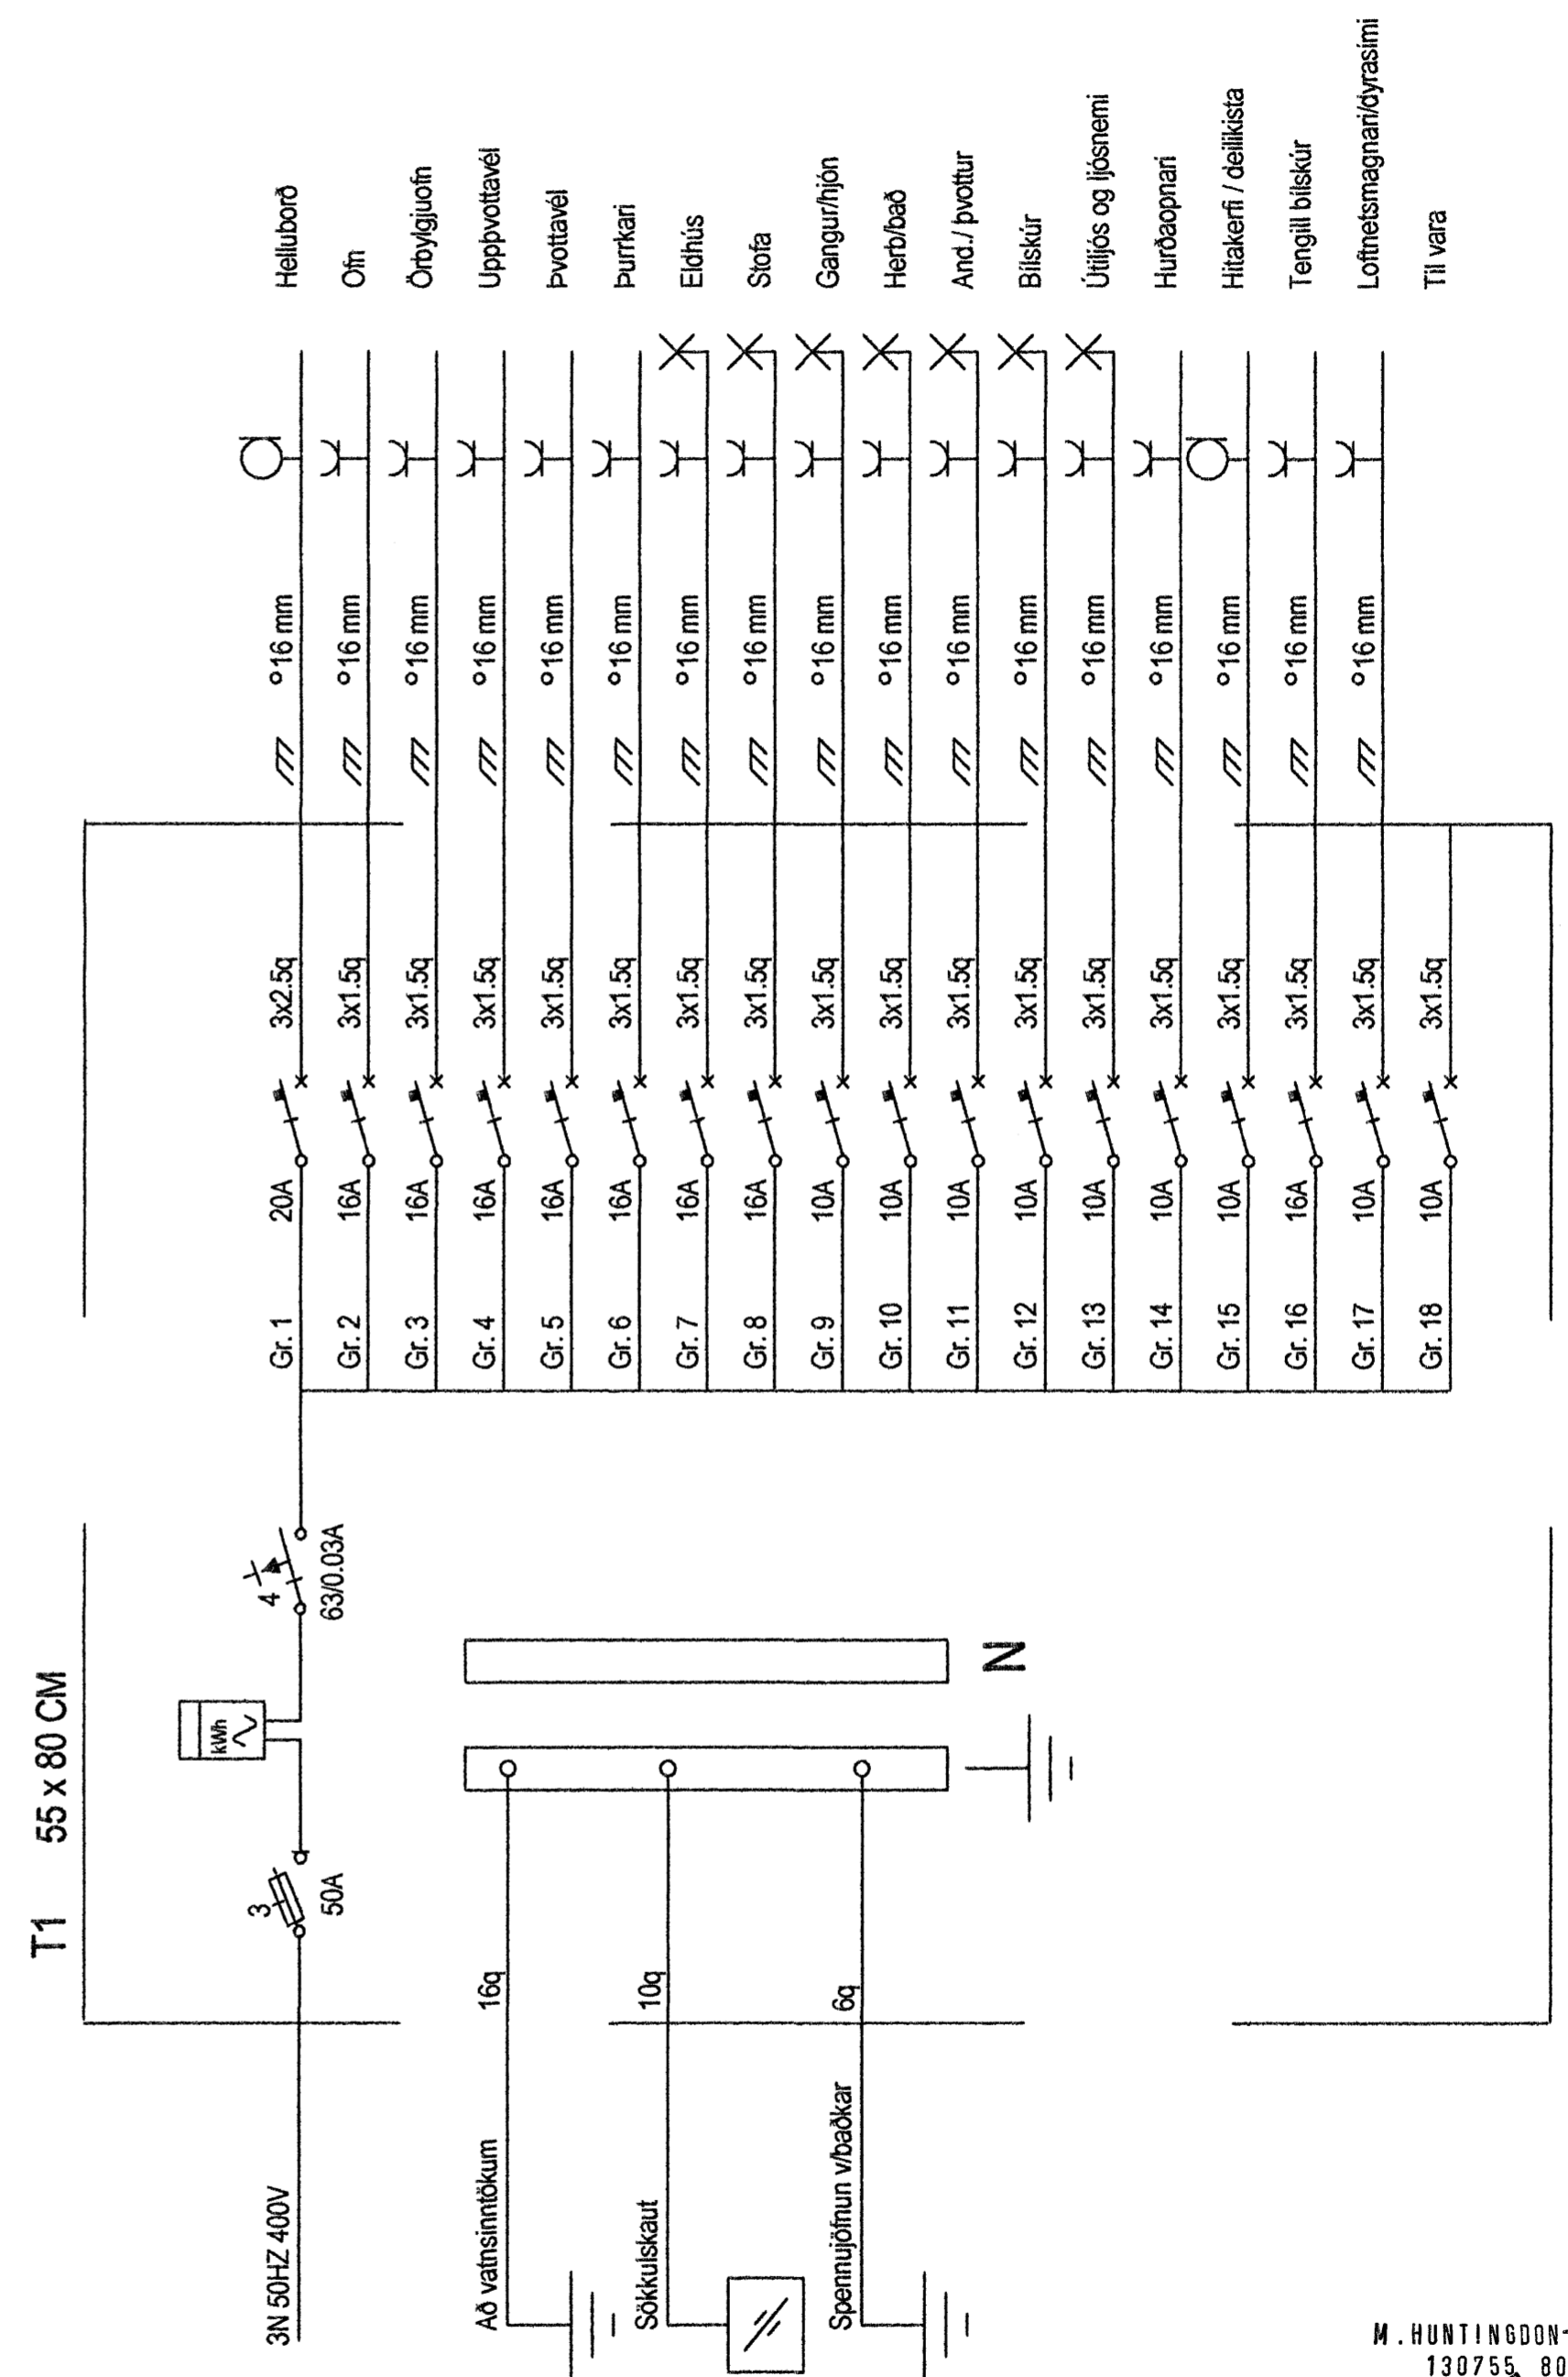


Tengja skal saman tvö neðstu járnin í sökkulveggjum allan úthringinn og að upptaki í tengibox.
 Í raðhús, parhús og hliðstæð hús er leyfilegt að tengja sameiginlegan úthring en tengibox og tenging verði við hverja heimtaug.
 Heimilt er að sjóða tengingar sökkulskaufs að því tilskildu að stálið sé suðuhæft og suðumaður hafi réttindi til suðu.

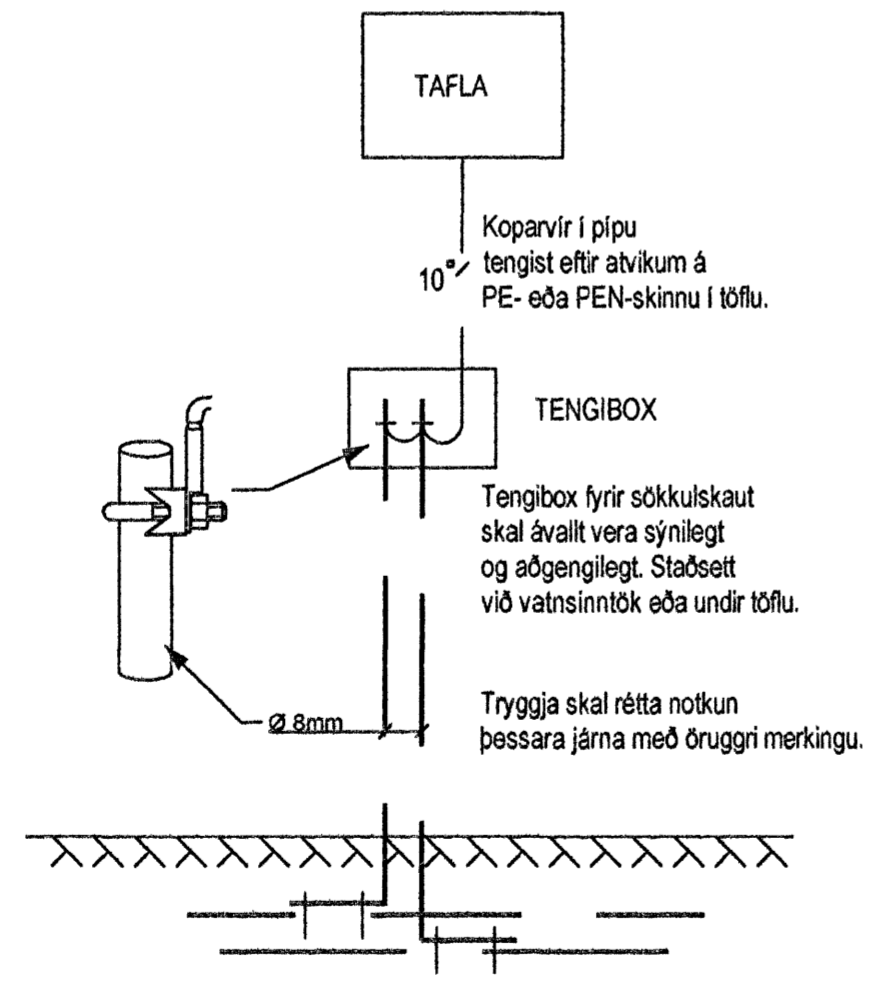

M. HUNTINGDON-WILLIAMS
 130755 8019
 AÐALHÖNNUNAR

Skýringar	Gunnar Viggósson Löggiltur raflagnahönnuður Suðurási 28, 110 Reykjavík s. 822-2855 kt. 010564-3449	Verkefni Fjóluevillir 14 221 Hafnarfjörður	Lýsing Skýringar, snið og einlínumynd Raflögn Sökkulskauf og inntök	Dags. Jan 2006 Kvarði 1/100	Hannað GV Teiknað GV	Blað 2 af 3 Verknúmer 0512-064c
-----------	---	--	--	--------------------------------------	-------------------------------	--