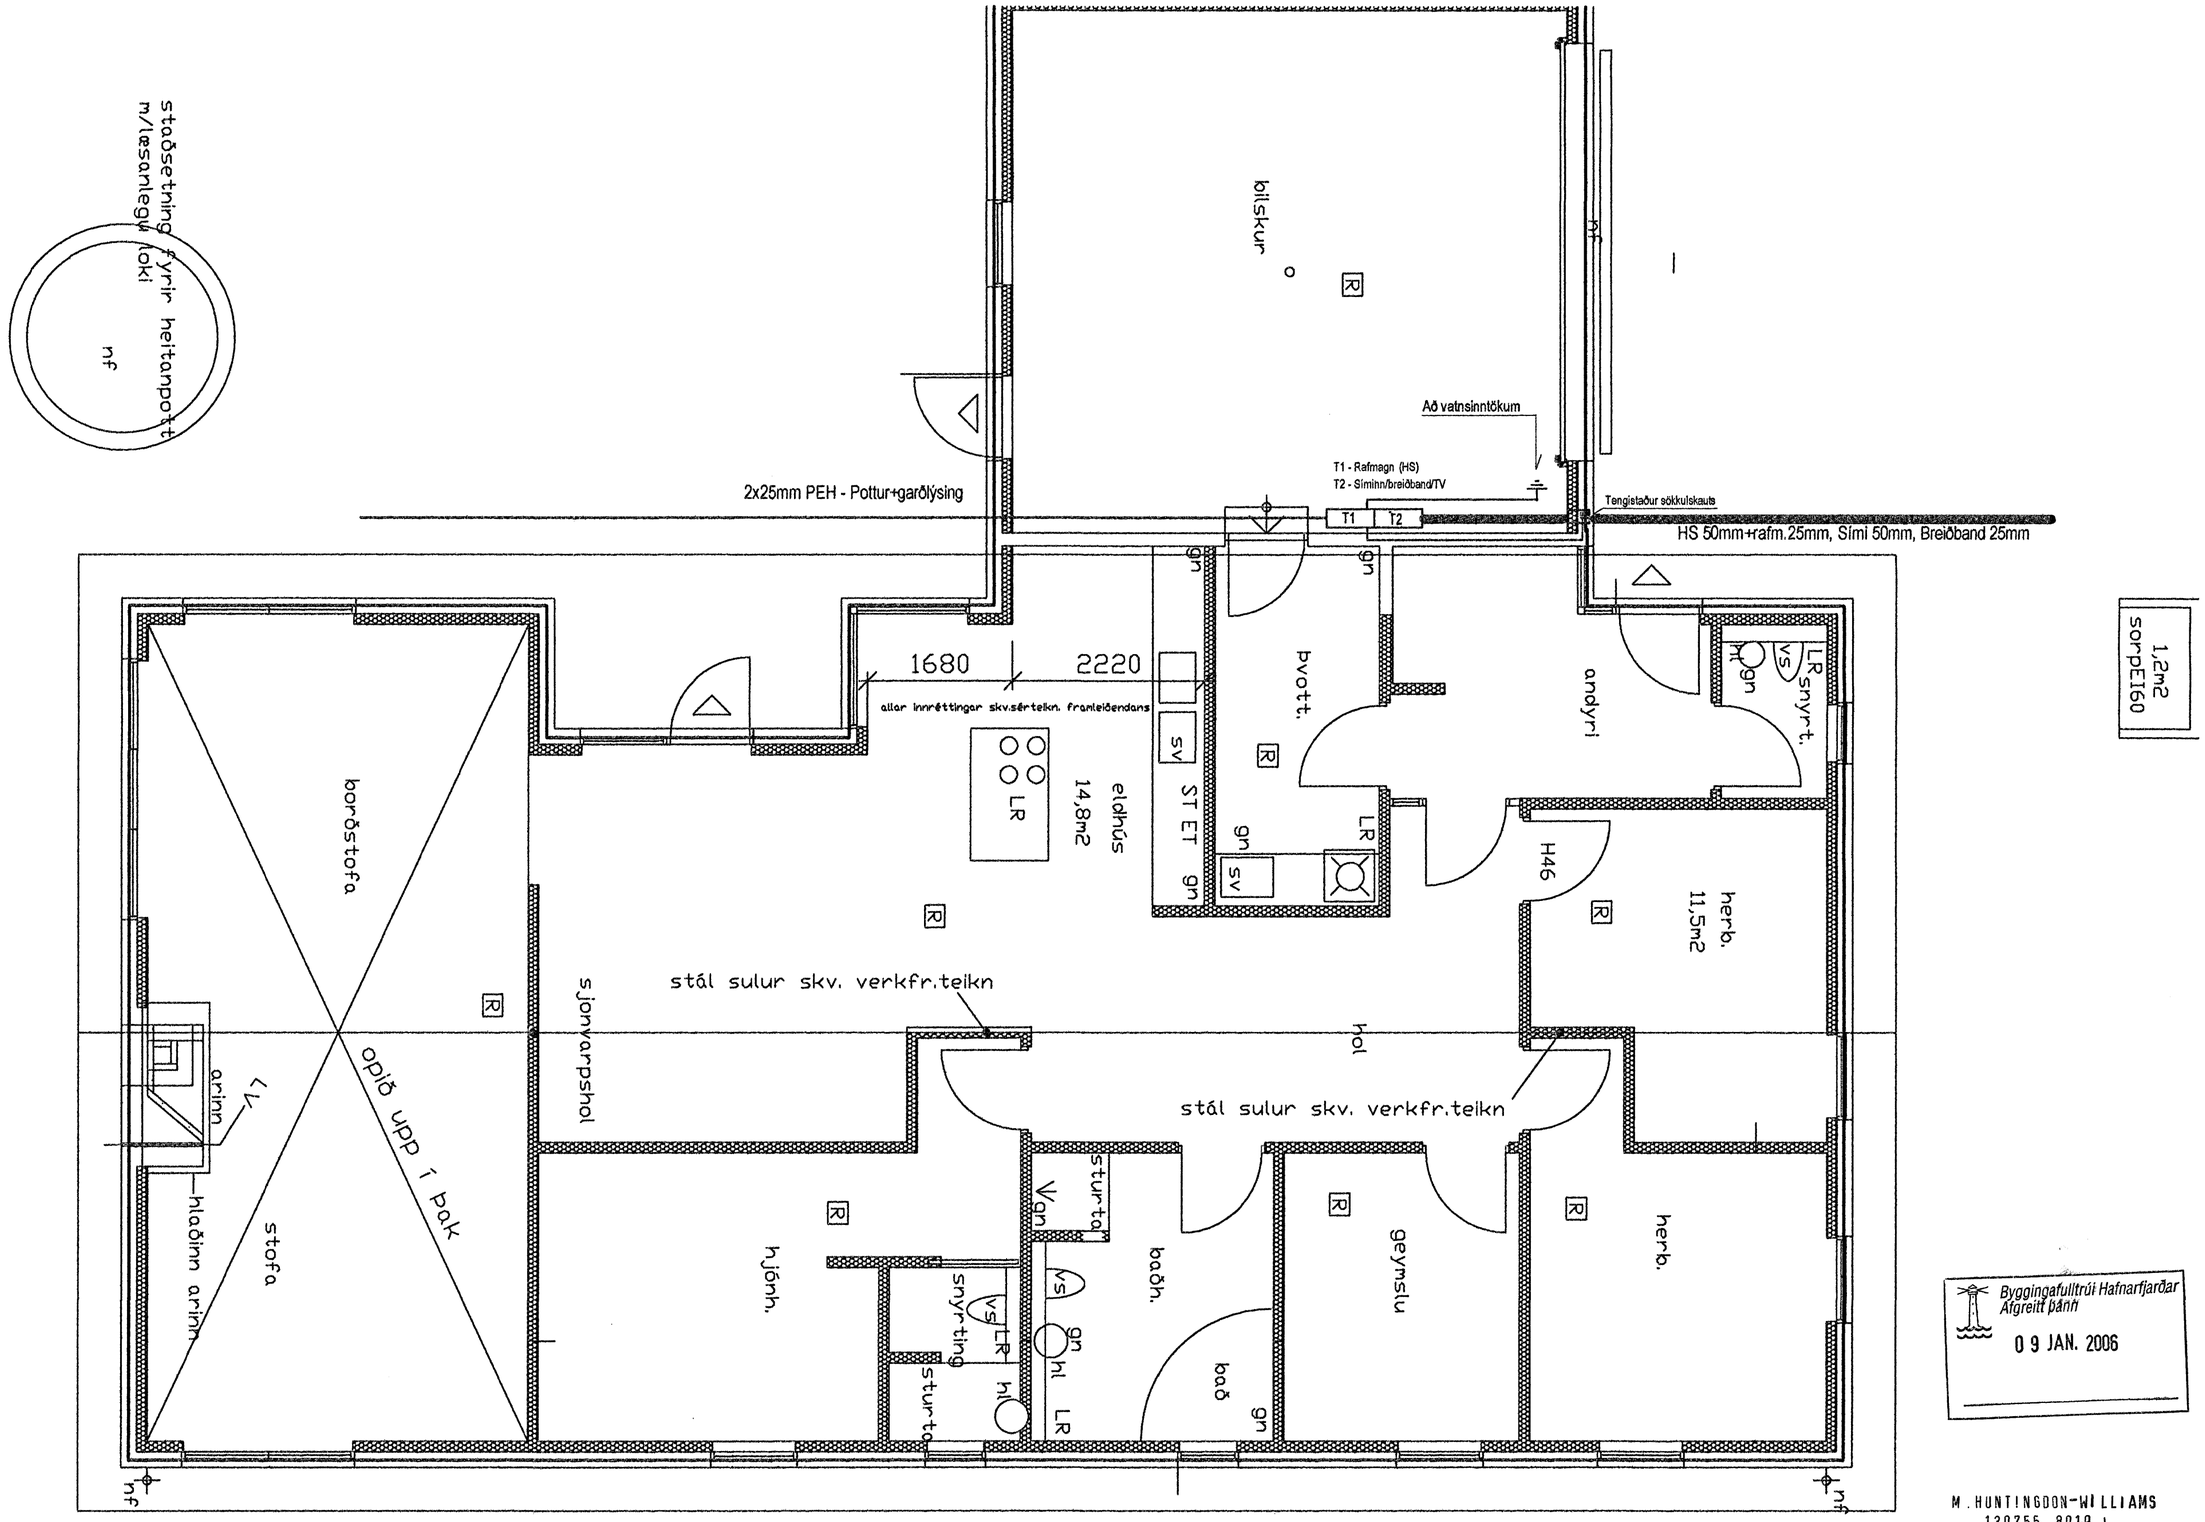

Fjöluvellir nr

Byggingafulltrúi Hafnarfjarðar
Afgreitt þann
09 JAN. 2006

M. HUNTINGDON-WILLIAMS
130755 8019
AÐALHÖNNUÐUR

Skýringar	Gunnar Viggósson	Verkheiti	Lýsing	Dags.	Hannað	Blað
***** Bráðabirgðateikning - sökkulskaut og inntök *****	Löggiltur raflagnahönnuður Suðurási 28, 110 Reykjavík s. 822-2855 kt. 010564-3449	Fjóluvellir 14 221 Hafnarfjörður	Grunnmynd hæðar Raflögn Sökkulskaut og inntök	Jan 2006	GV	1 af 3
				Kvarði	Teiknað	Verknúmer
				1/50	GV	0512-064c