


Tengja skal saman tvö neðstu jámin í sökkulveggjum allan úthringinn og að upptaki í tengibox. Í raðhús, parhús og hliðstæð hús er leyfilegt að tengja sameiginlegan úthring en tenging verði við hverja heimtaug. Heimilt er að sjóða tengingar sökkulskauts að því tilskildi að stálið sé suðuhæft og suðumaður hafi réttindi til suðu.

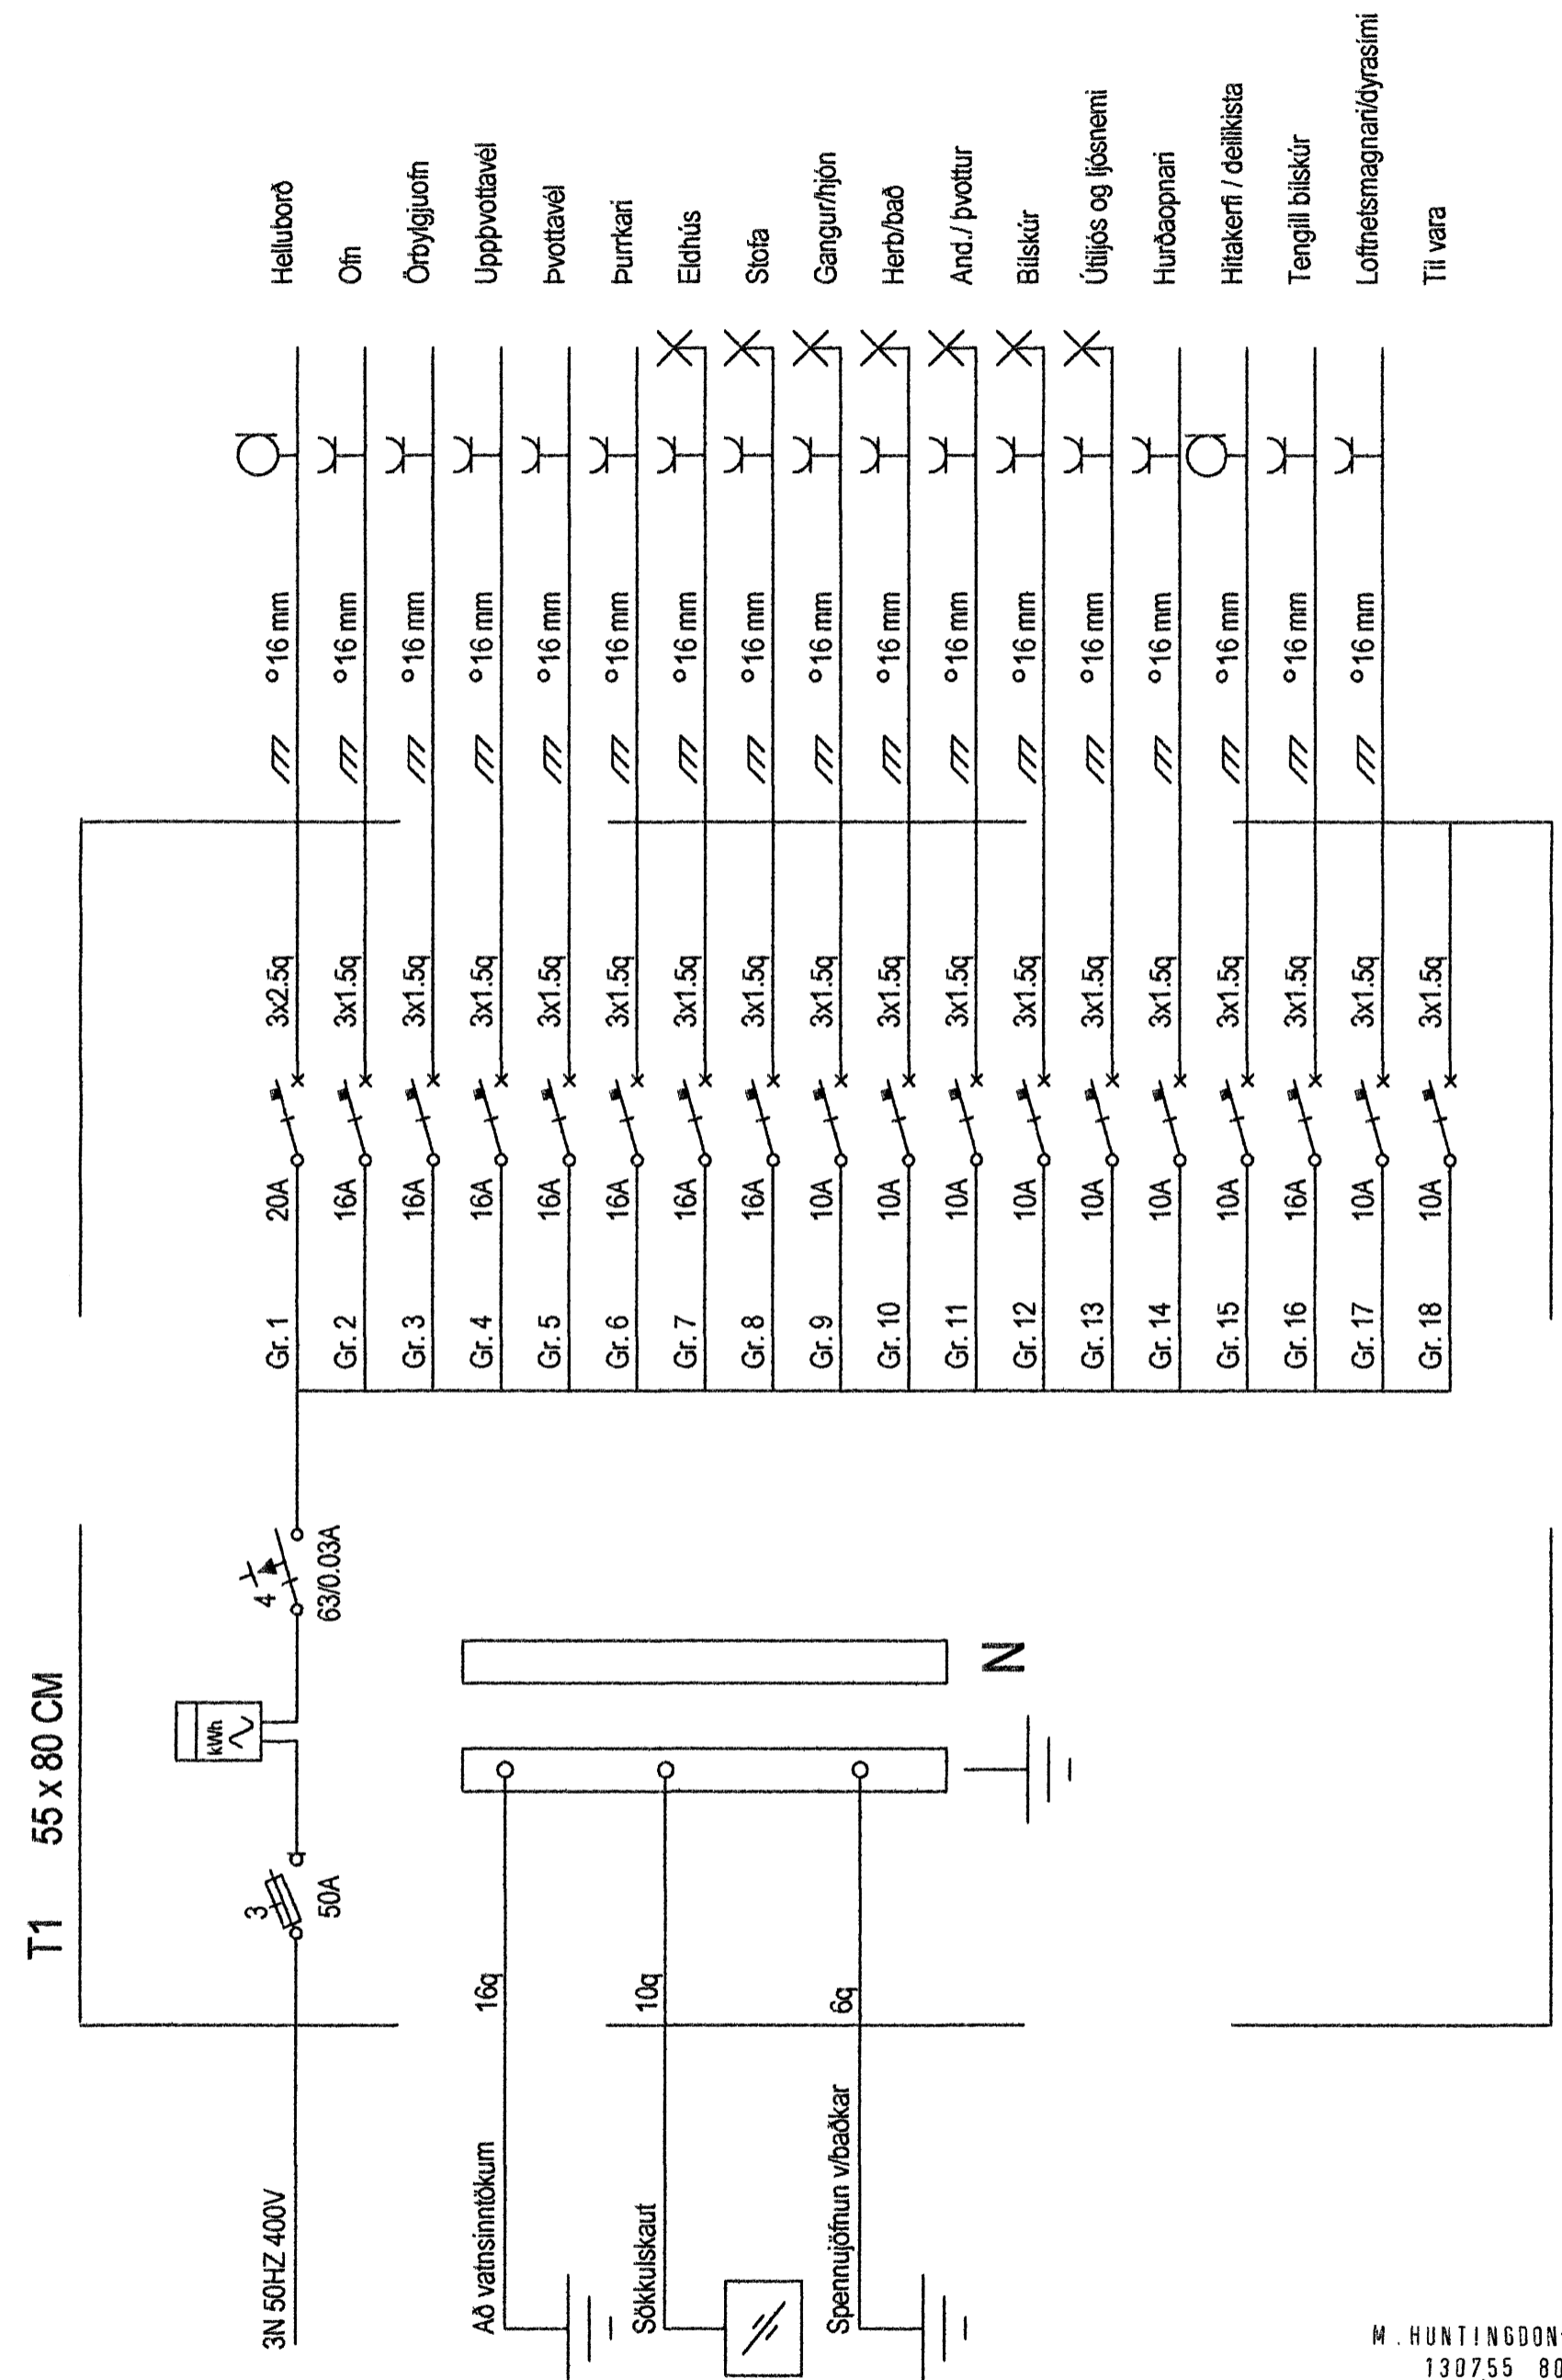

M. HUNTINGDON-WILLIAMS
130755 8019
AÐALHUNNINGDÖR

Skýringar	Gunnar Vigfósson Löggiltur raflagnahönnuður Suðurási 28, 110 Reykjavík s. 822-2855 kt. 010564-3449	Verkheiti Fjólúvellir 10 221 Hafnarfjörður	Lýsing Skýringar, snið og einllínamynd Raflögn Sökkulskaut og inntök	Dags. Jan 2006 Kvarði 1/50 1/100	Hannað GV Teiknað GV	Blað 2 af 3 Verknúmer 0512-064a
-----------	---	--	---	---	-------------------------------	--