

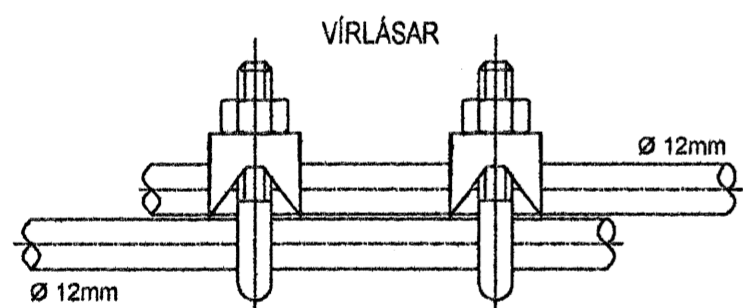


Fjólúvellir nr.12

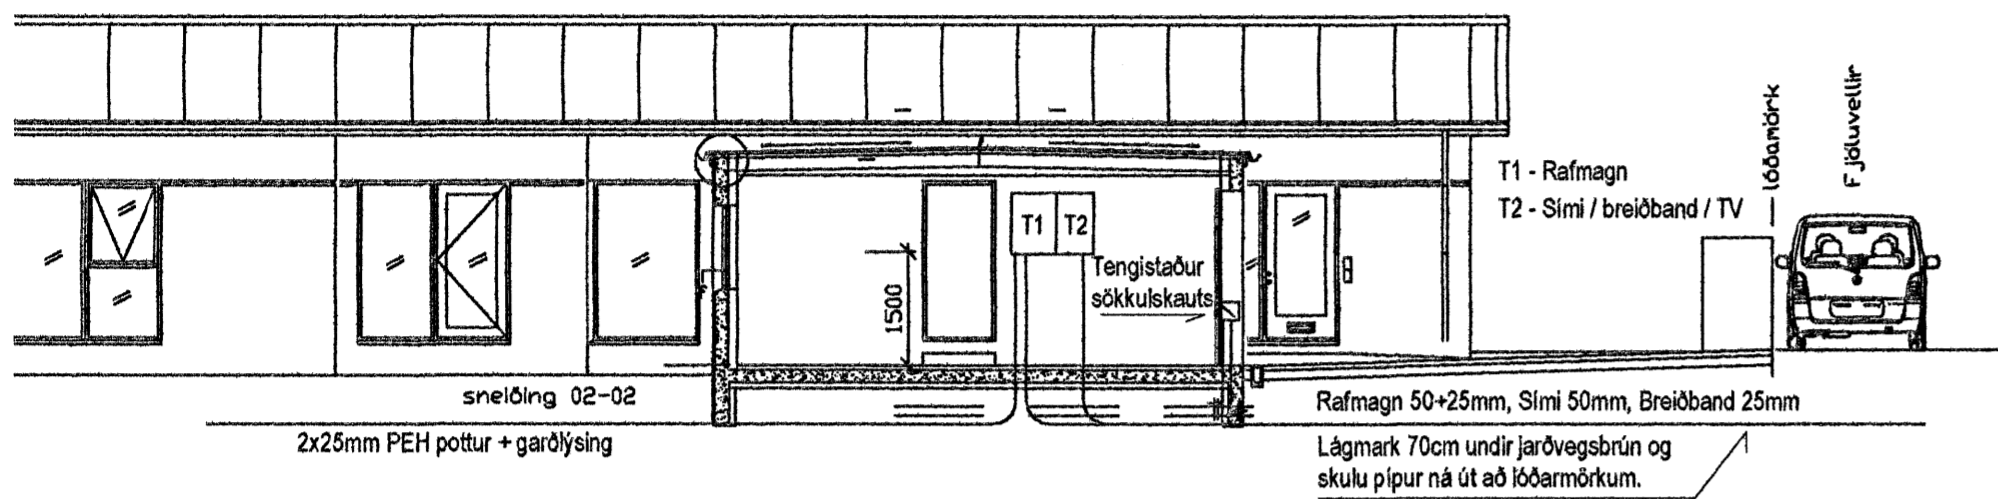


SAMTENING STEYPUPEINA
Setja skal tvo vírlása á hver samskeyti.

Tengja skal saman tvö neðstu jörnin í sökkulveggjum allan úthringinn og að upptaki í tengibox.
Í raðhús, parhús og hlíðstæð hús er leyfilegt að tengja sameiginlegan úthring en tengibox og tenging verði við hverja heimaug.
Heimilt er að sjóða tengingar sökkulskauts að því tilskildu að stálið sé suðuhæft og suðumaður hafi réttindi til suðu.

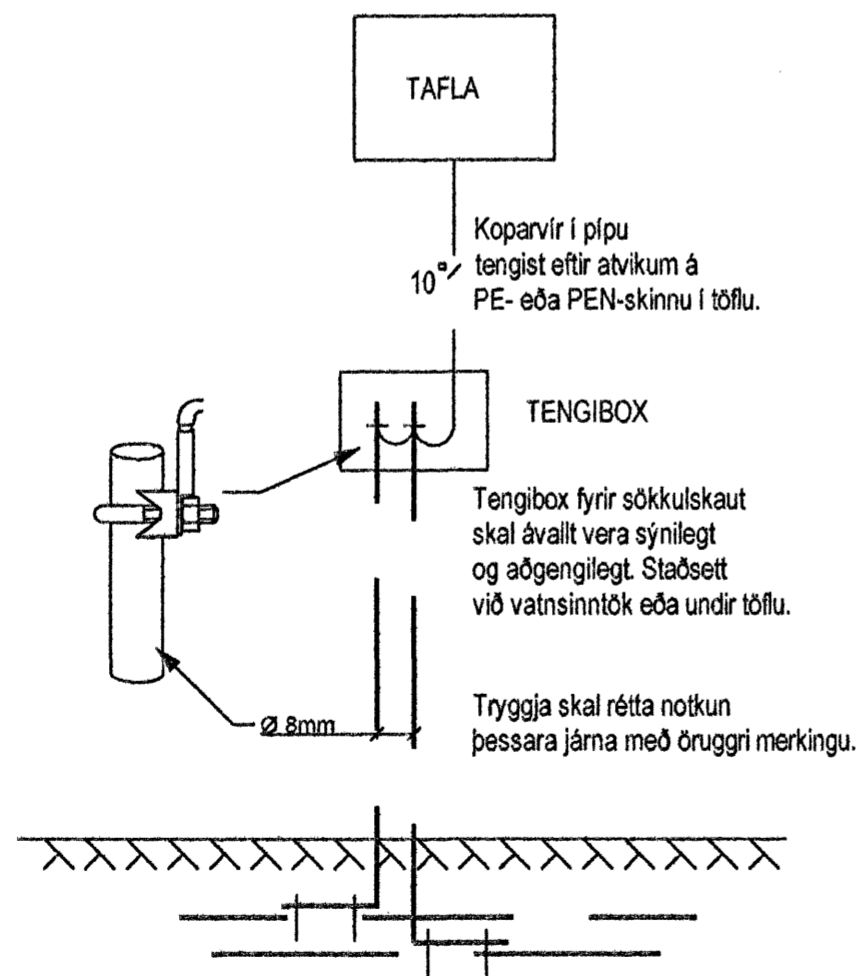

T1 55 x 80 CM

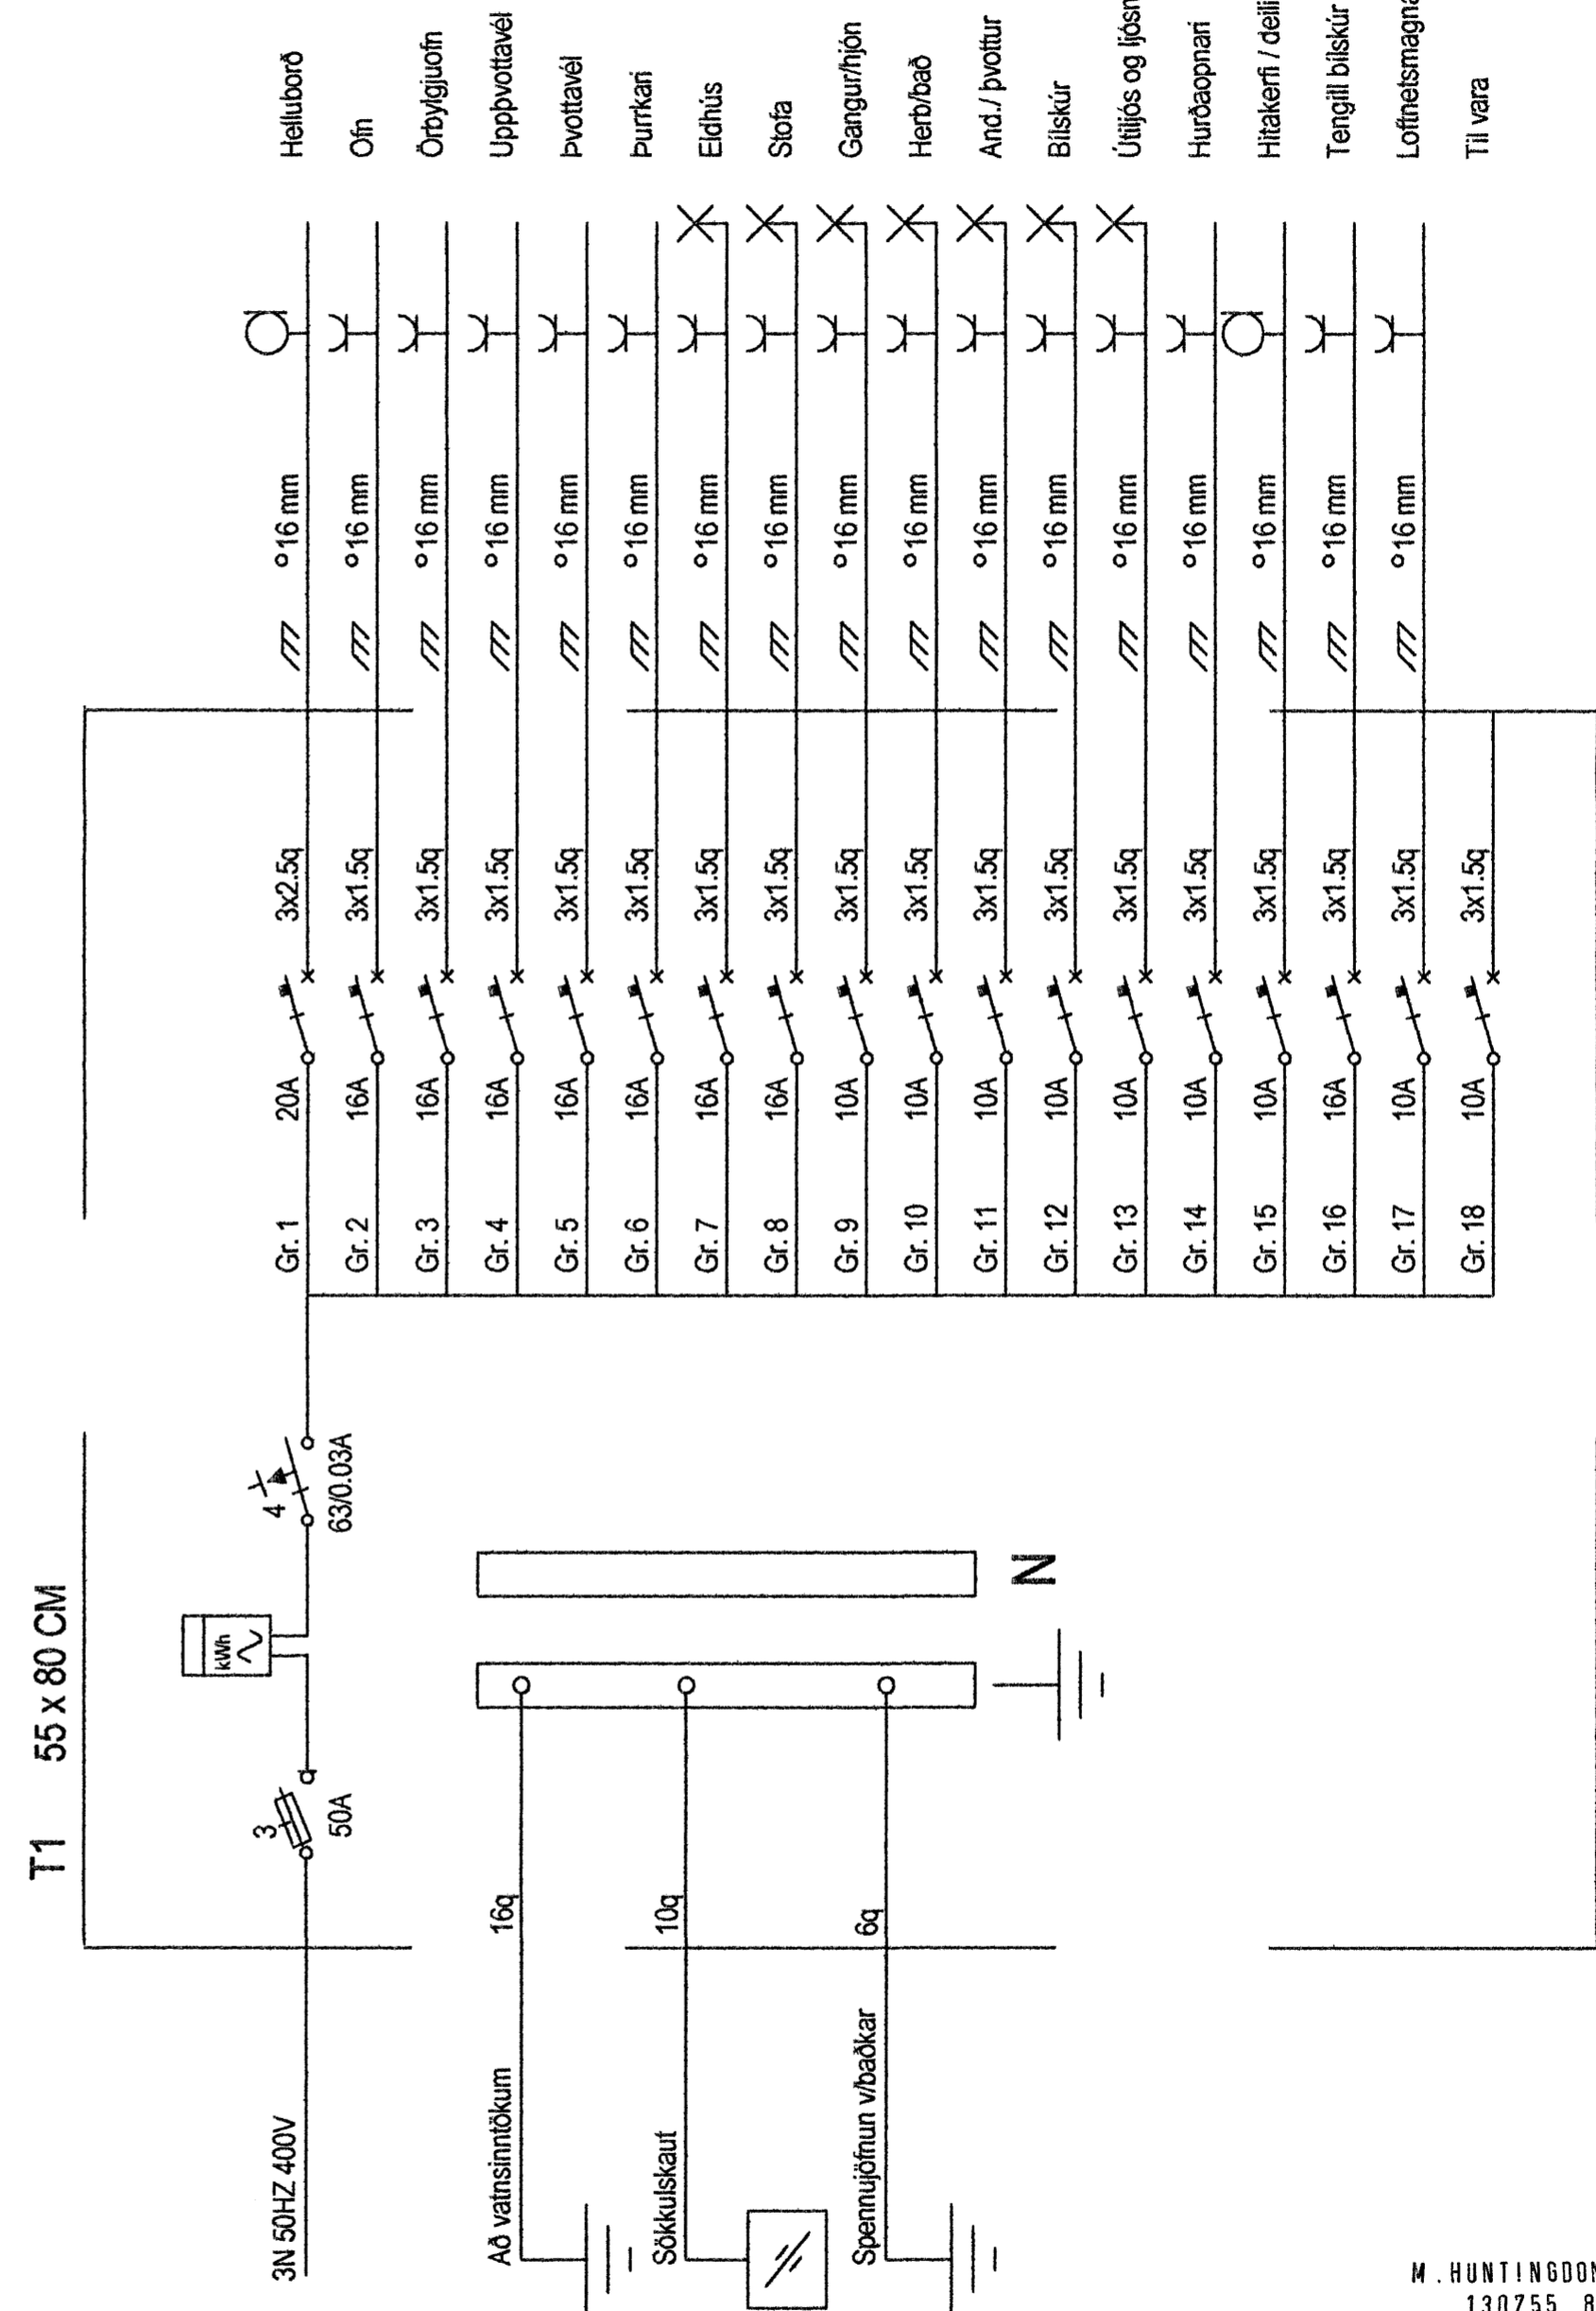

M. HUNTINGDON-WILLIAMS
130755 8019
AÐALHÖNDUÐUR

Skýringar	<p>Gunnar Viggósson Lögiltur raflagnahönnuður Suðurási 28, 110 Reykjavík s. 822-2855 kt. 010564-3449</p>	<p>Verkhelti Fjólúvellir 12 221 Hafnarfjörður</p>	<p>Lýsing Skýringar, snið og einlínumynd Raflögn Sökkulskaut og inntök</p>	Dags.	Hannað	Blað
***** Bráðabirgðateikning - sökkulskaut og inntök *****				Jan 2006	GV	2 af 3
				Kvarði	Teiknað	Verknúmer
				1/100	GV	0512-064b