




ÞAKSTÁL, NEGLING Á ÞAKSTÁLI SKAL VERA MED KAMBSAUM OG Í SAMRÉMI VÍÐ RÞ BLÁÐ RÞ (47).103 .  
 Í TÖFLU 1.7 OG 1.8 SKAL MINNKA BIL MILLI NAGLARADA UM 25 %. NAGLA-LENGD > HÆÐ Á ÞAKSTÁLI + 30 mm  
 TJÖRUPAPPI, 2 kg/m<sup>2</sup>  
 NÓTUD KLÆDNING 20x95 mm, NAGLAR GALV. 28/65 RIFFLADUR LEGGUR, NEGLING Í SAMRÉMI VÍÐ RÞ (47).103 3 STK 28/65 Í ÞAU BORD SEM BÄRUJÄRNID NEGLIST Í  
 PLASTRÖR Ø40 mm FYRIR LÖFTUN Í ÞAKI, 1 STK Í HVERT SPERRUBIL

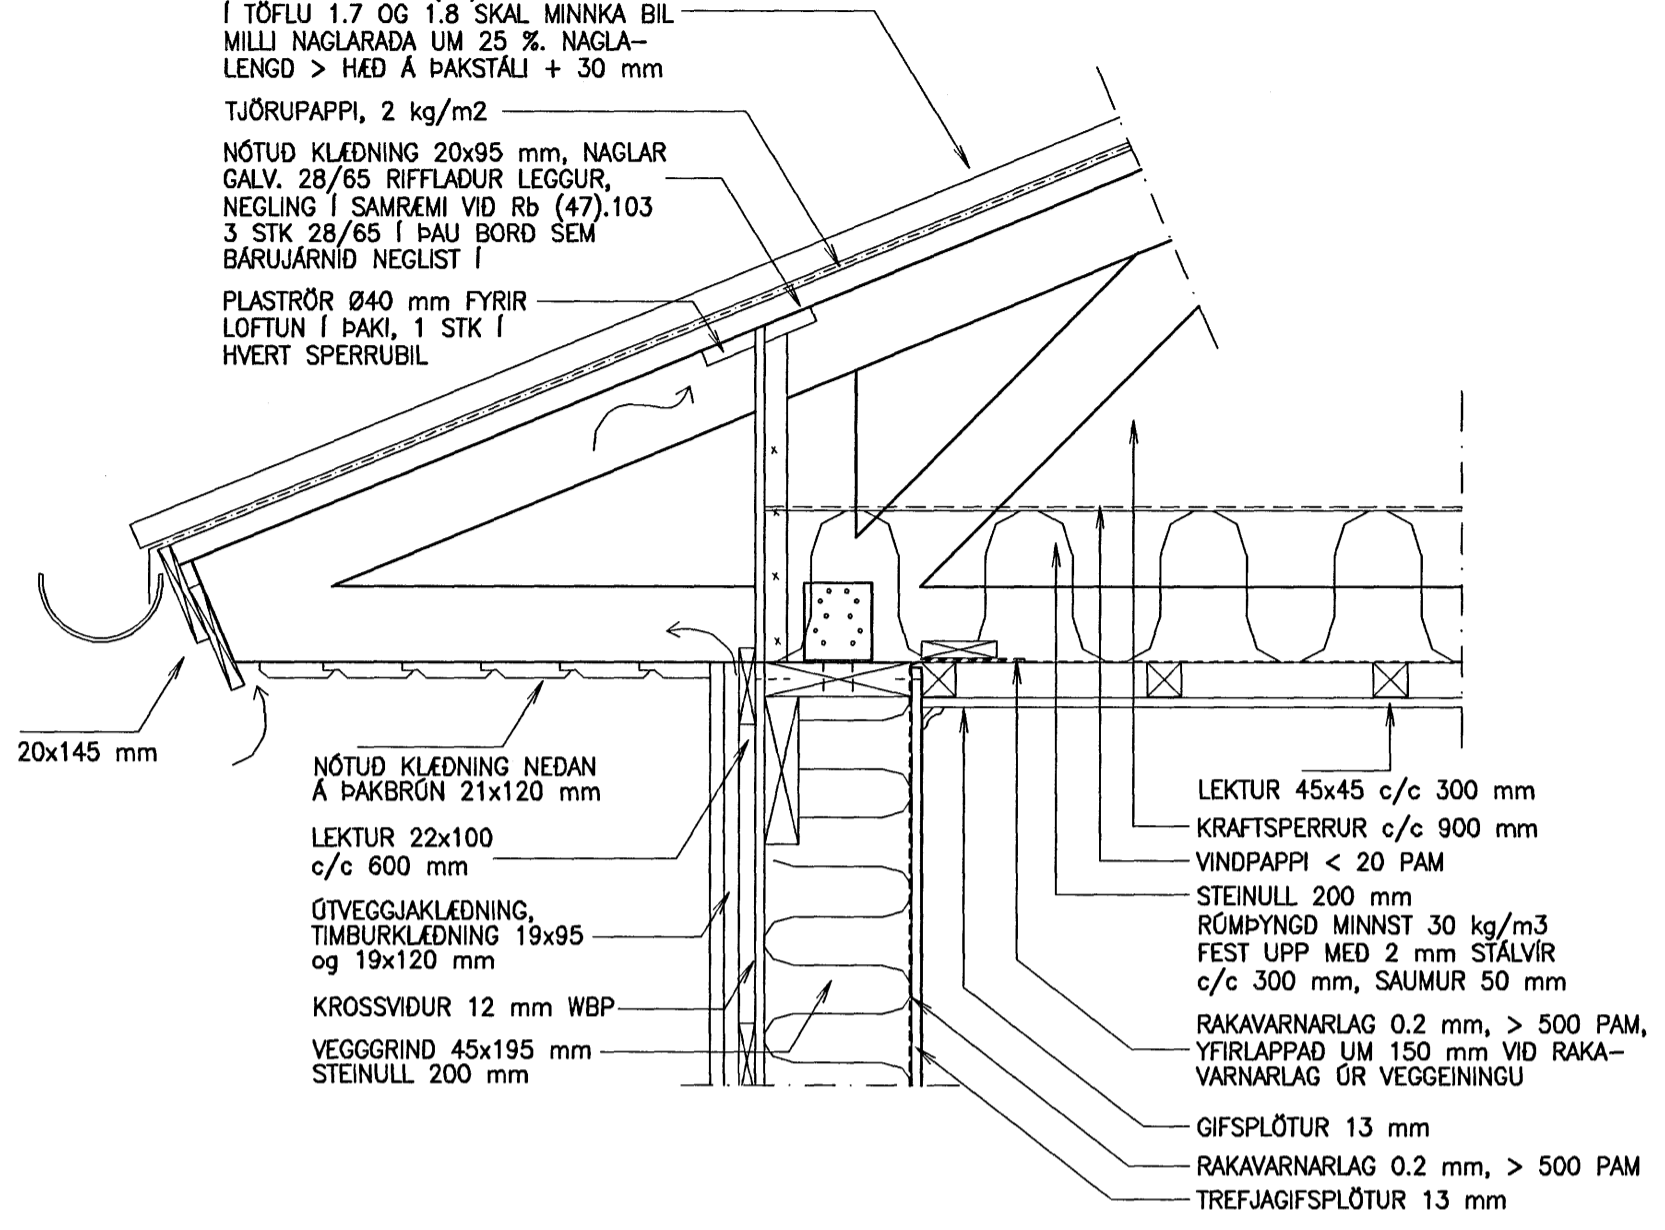


FRÁGANGUR VÍÐ ÓTVEGG / ÞAK 1:10

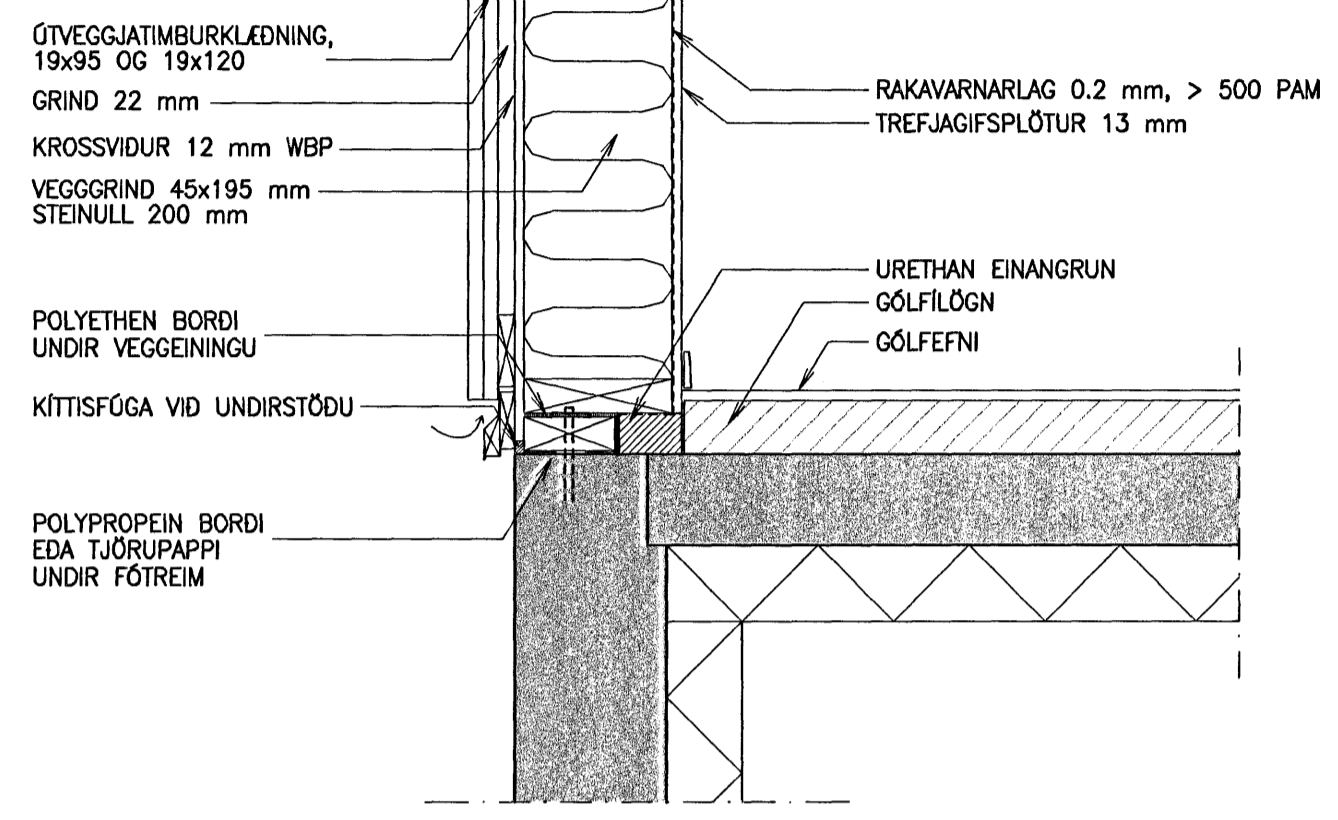

FRÁGANGUR VÍÐ ÓTVEGG / UNDIRSTADA 1:10

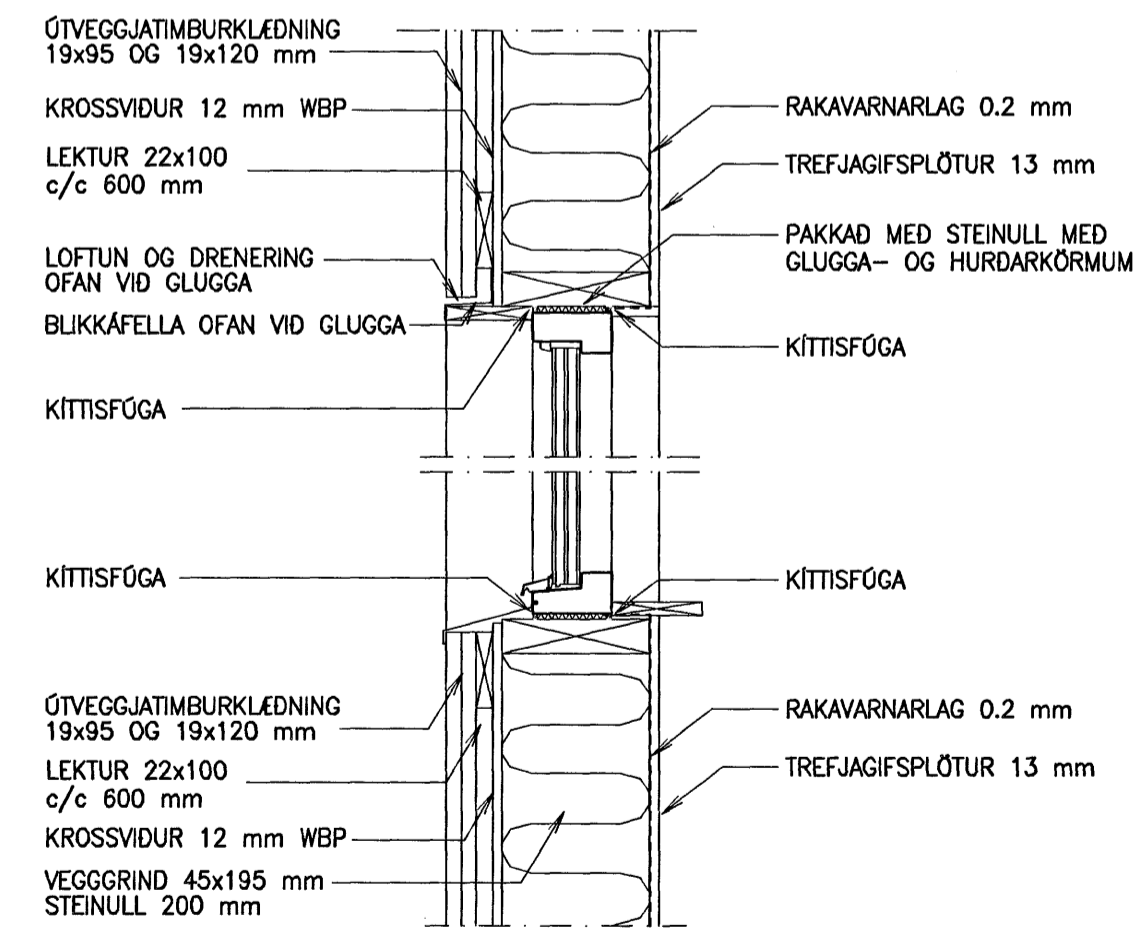

FRÁGANGUR VÍÐ GLUGGA LÓÐRÉTT SNÍÐ 1:10

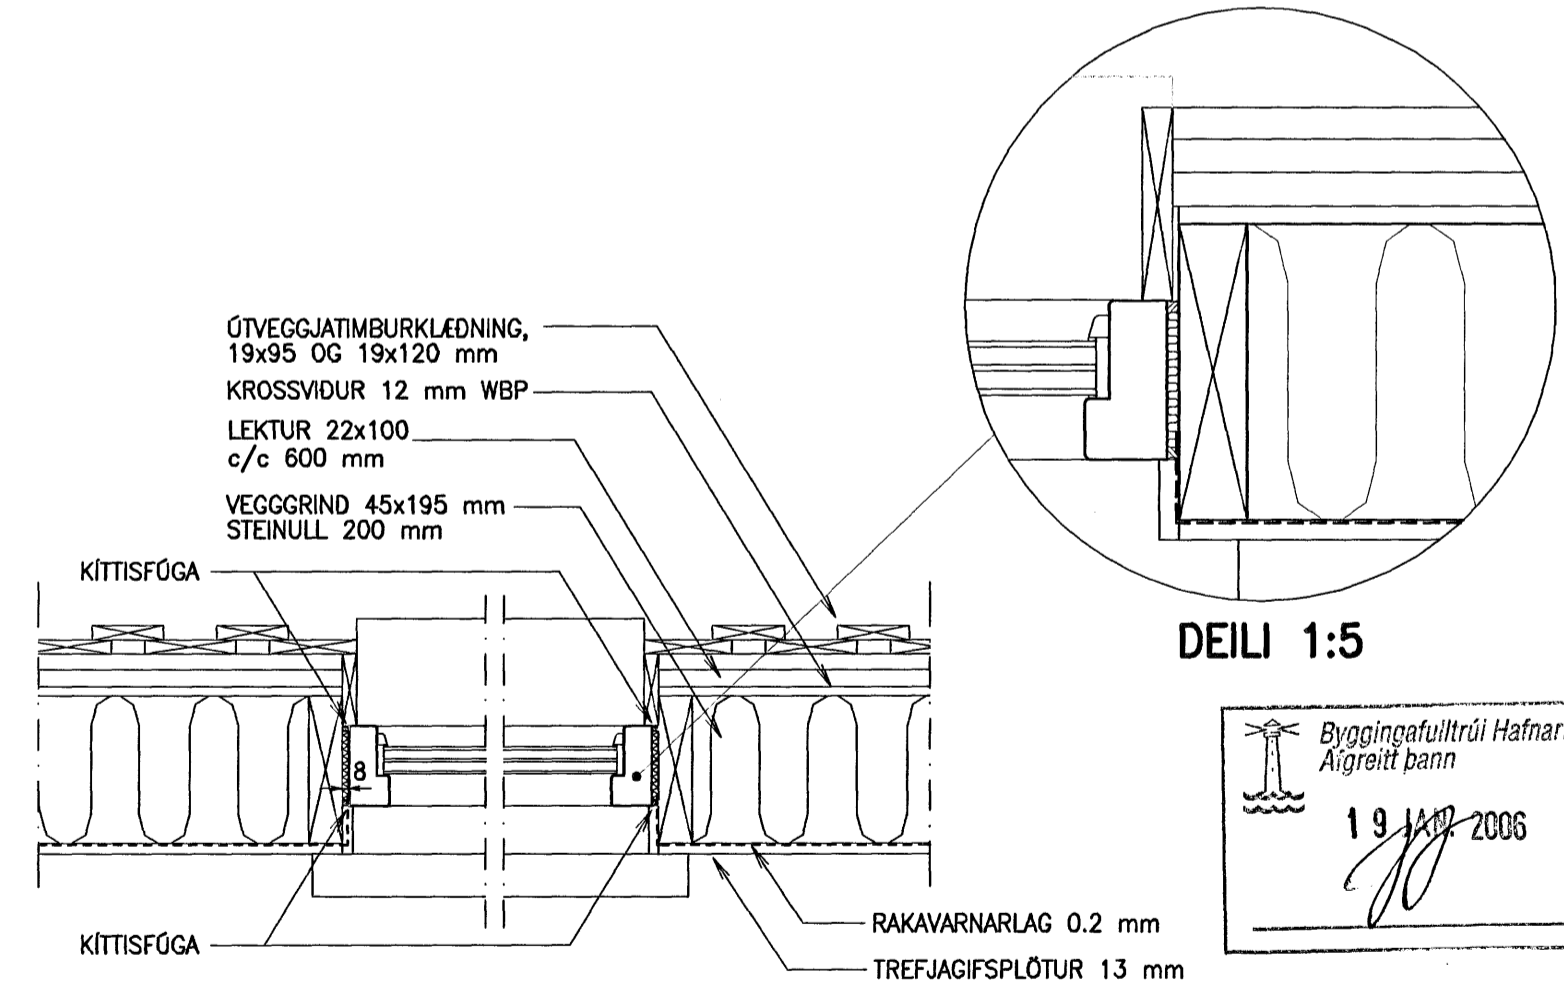

FRÁGANGUR VÍÐ GLUGGA LÓÐRÉTT SNÍÐ 1:10

NR. DAGS. BREYTING

SKÝRINGAR

10/106  
 SÆMUNDUR EIRIKSSON 261249-2949

FLÉTTUVELLIR 9  
 220 HAFNARFJÖRDUR

Byggingafultrúi Hafnarfjarðar  
 Aigreið þann  
 19 JAN 2006



KLÖPP ARKITEKTAR-VERKFRÆÐINGAR EHF  
 NETHYL 2, PÓSTHÖLF 10050, 110 REYKJAVÍK  
 SÍMI 577 2277, 699 7747 FAX 577 2280

HEITI TEIKN.	DEILITEIKNING
MÆLIKVARDI	FRÁG. VÍÐ UNDSÍ., ÞAK, GLUGGA
TEIKNING	FRÁG. VÍÐ UNDSÍ., ÞAK, GLUGGA
BREYTING	FRÁG. VÍÐ UNDSÍ., ÞAK, GLUGGA
	DAGS. DES 2005
	1:10
	D 006 VERK V 05-310
	YFIRFARID S.E.